


29.30

15.10

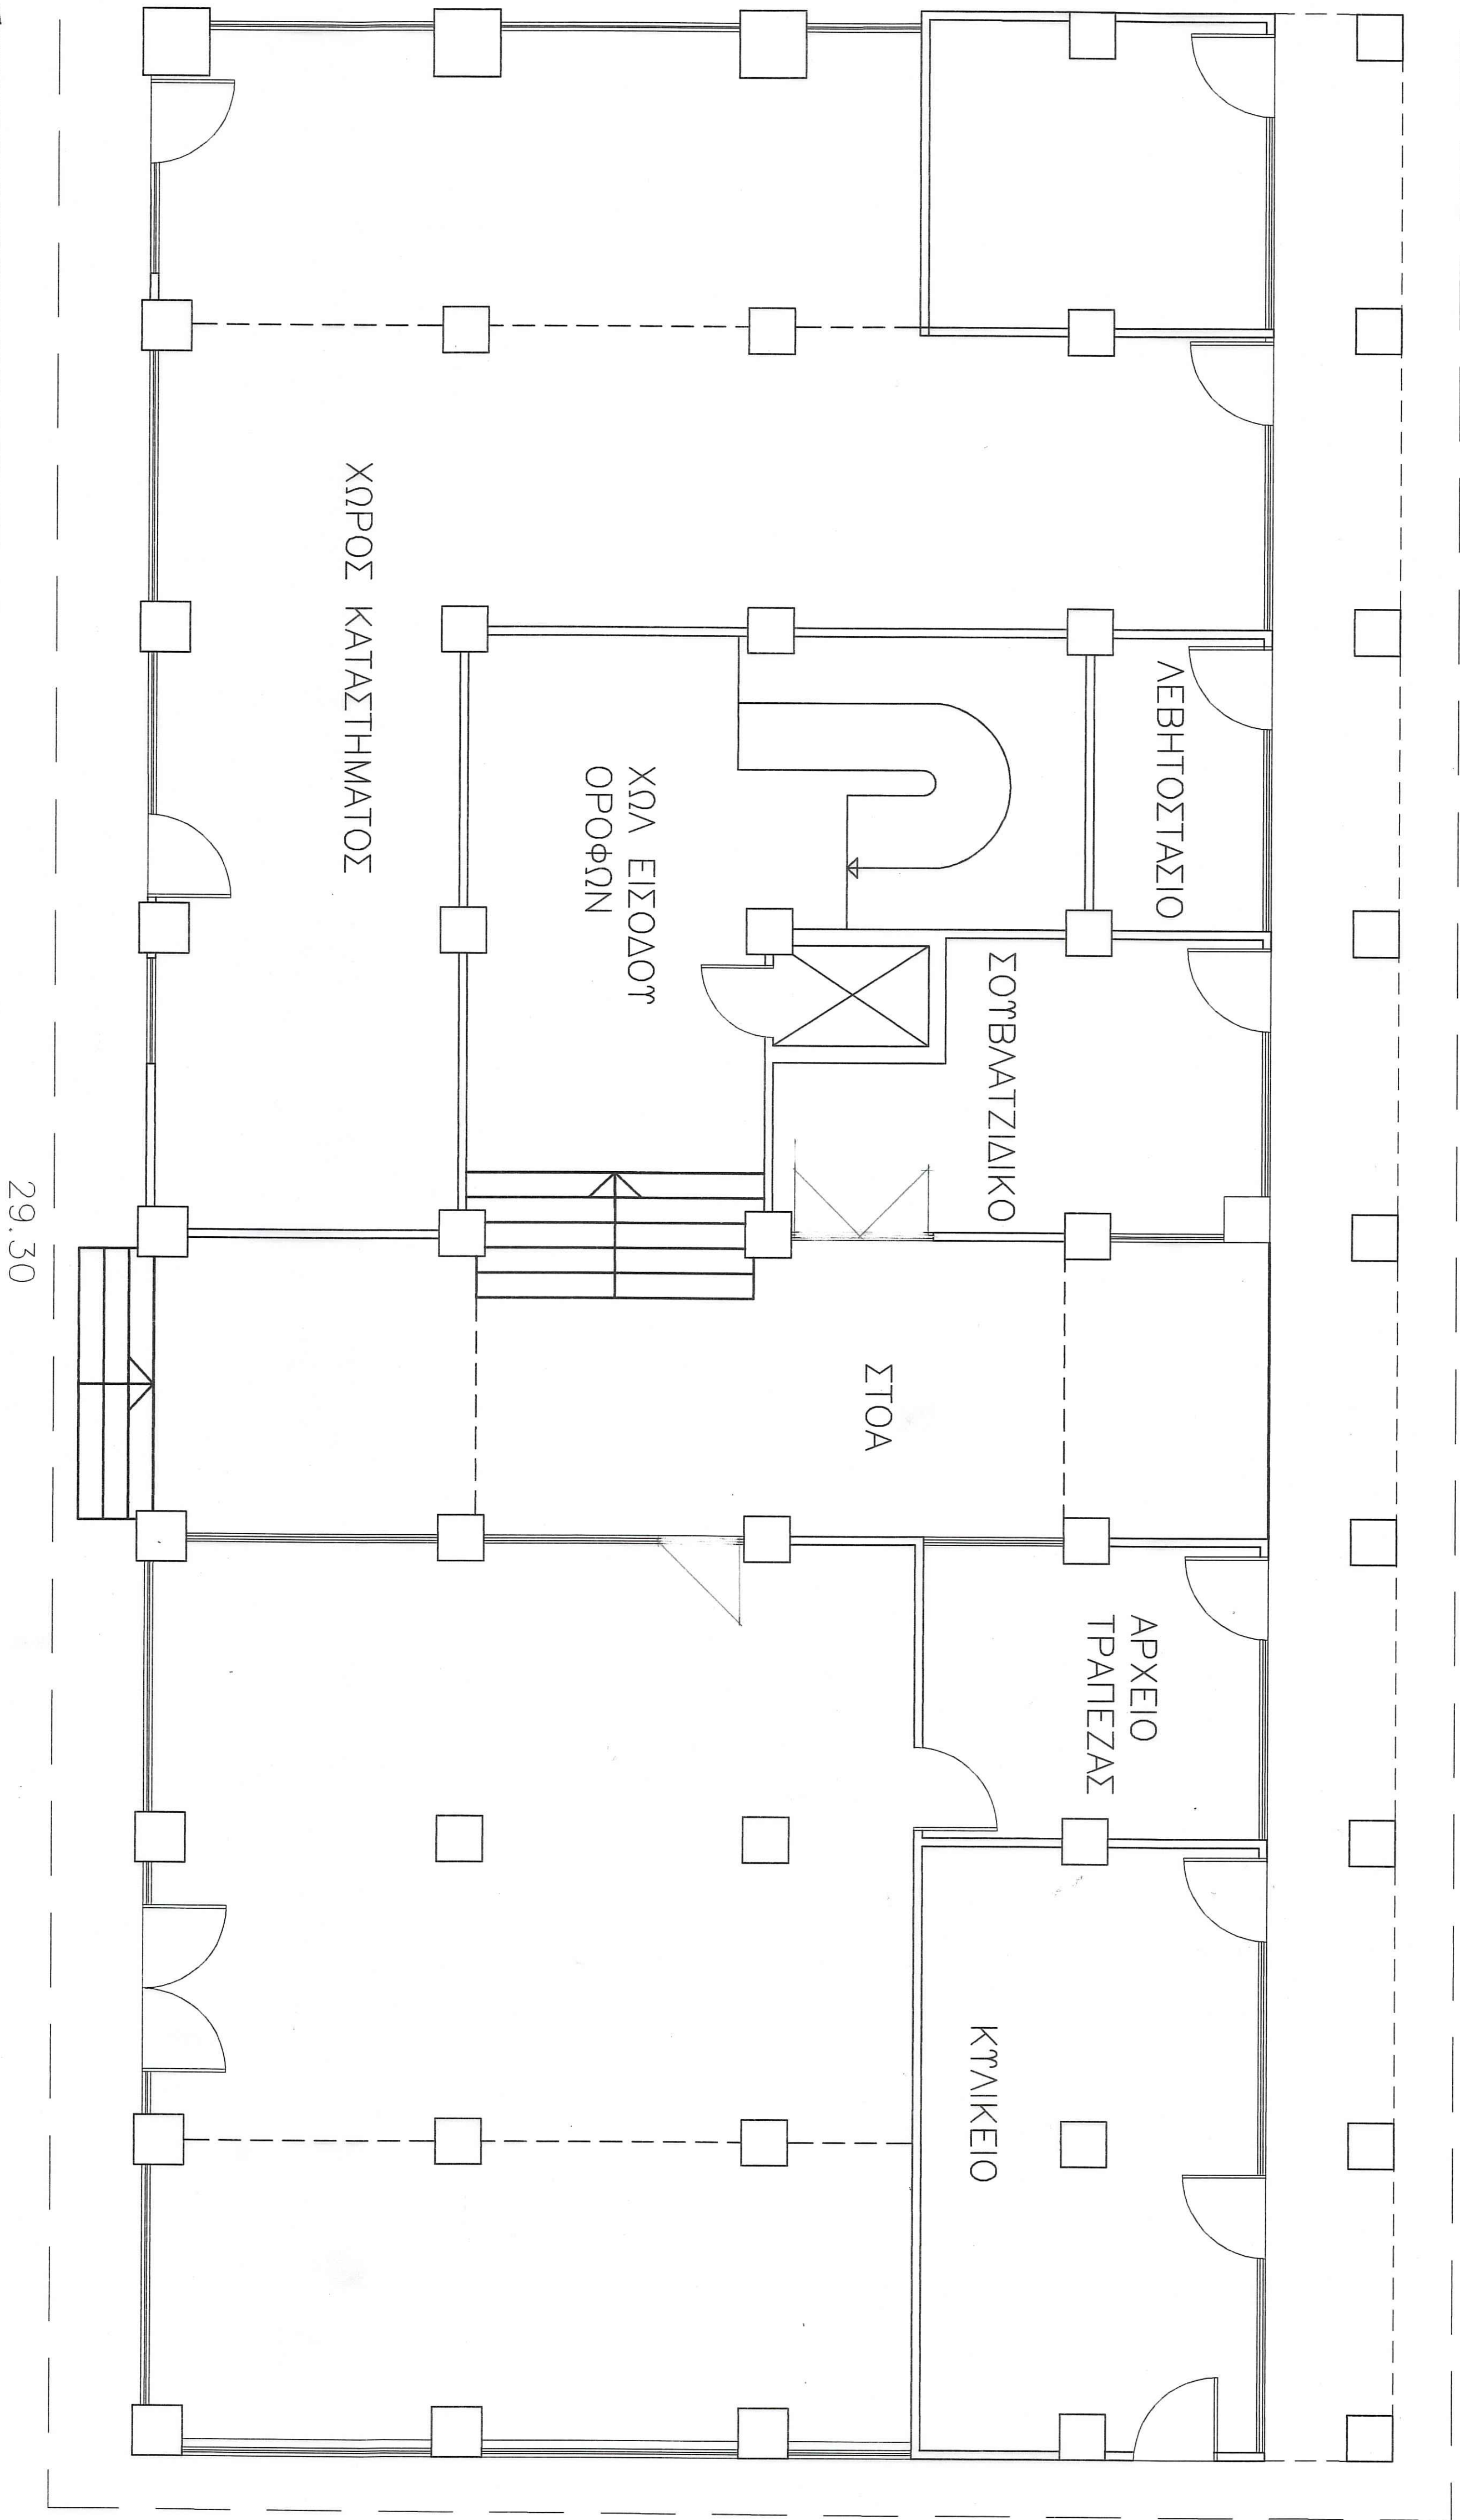

29.30

15.10

ΕΡΓΟ	ΑΝΑΔΑΤΗ ΟΥΣΕΝ ΑΠΗ ΑΡΧΙΑΚΟΥ ΜΕΤΑΡΟΥ
ΘΕΣΗ	ΑΠΗΛΟΥ ΠΛΗΜΑΡΟΥ - ΚΑΤΑΣΚΕΥΗ ΣΤΗΡΙ
ΕΡΓΟΔΟΤΗΣ	ΑΠΗΛΟΣ ΠΛΗΜΑΡΟΥ
ΜΕΛΕΤΗΤΗΣ	ΒΙΚΥ ΚΟΥΤΣΚΟΥΔΗ
ΘΕΜΑ	ΑΡ. ΣΧΕΔΙΟΥ

ΚΑΤΩΛΗ ΙΣΟΓΕΙΟΥ
ΑΠΟΤΥΠΩΣΗ

ΣΦΡΑΓΙΔΑ - ΥΠΟΓΡΑΦΗ

ΚΑΙΜΑΚΑ

1:50