


29.30

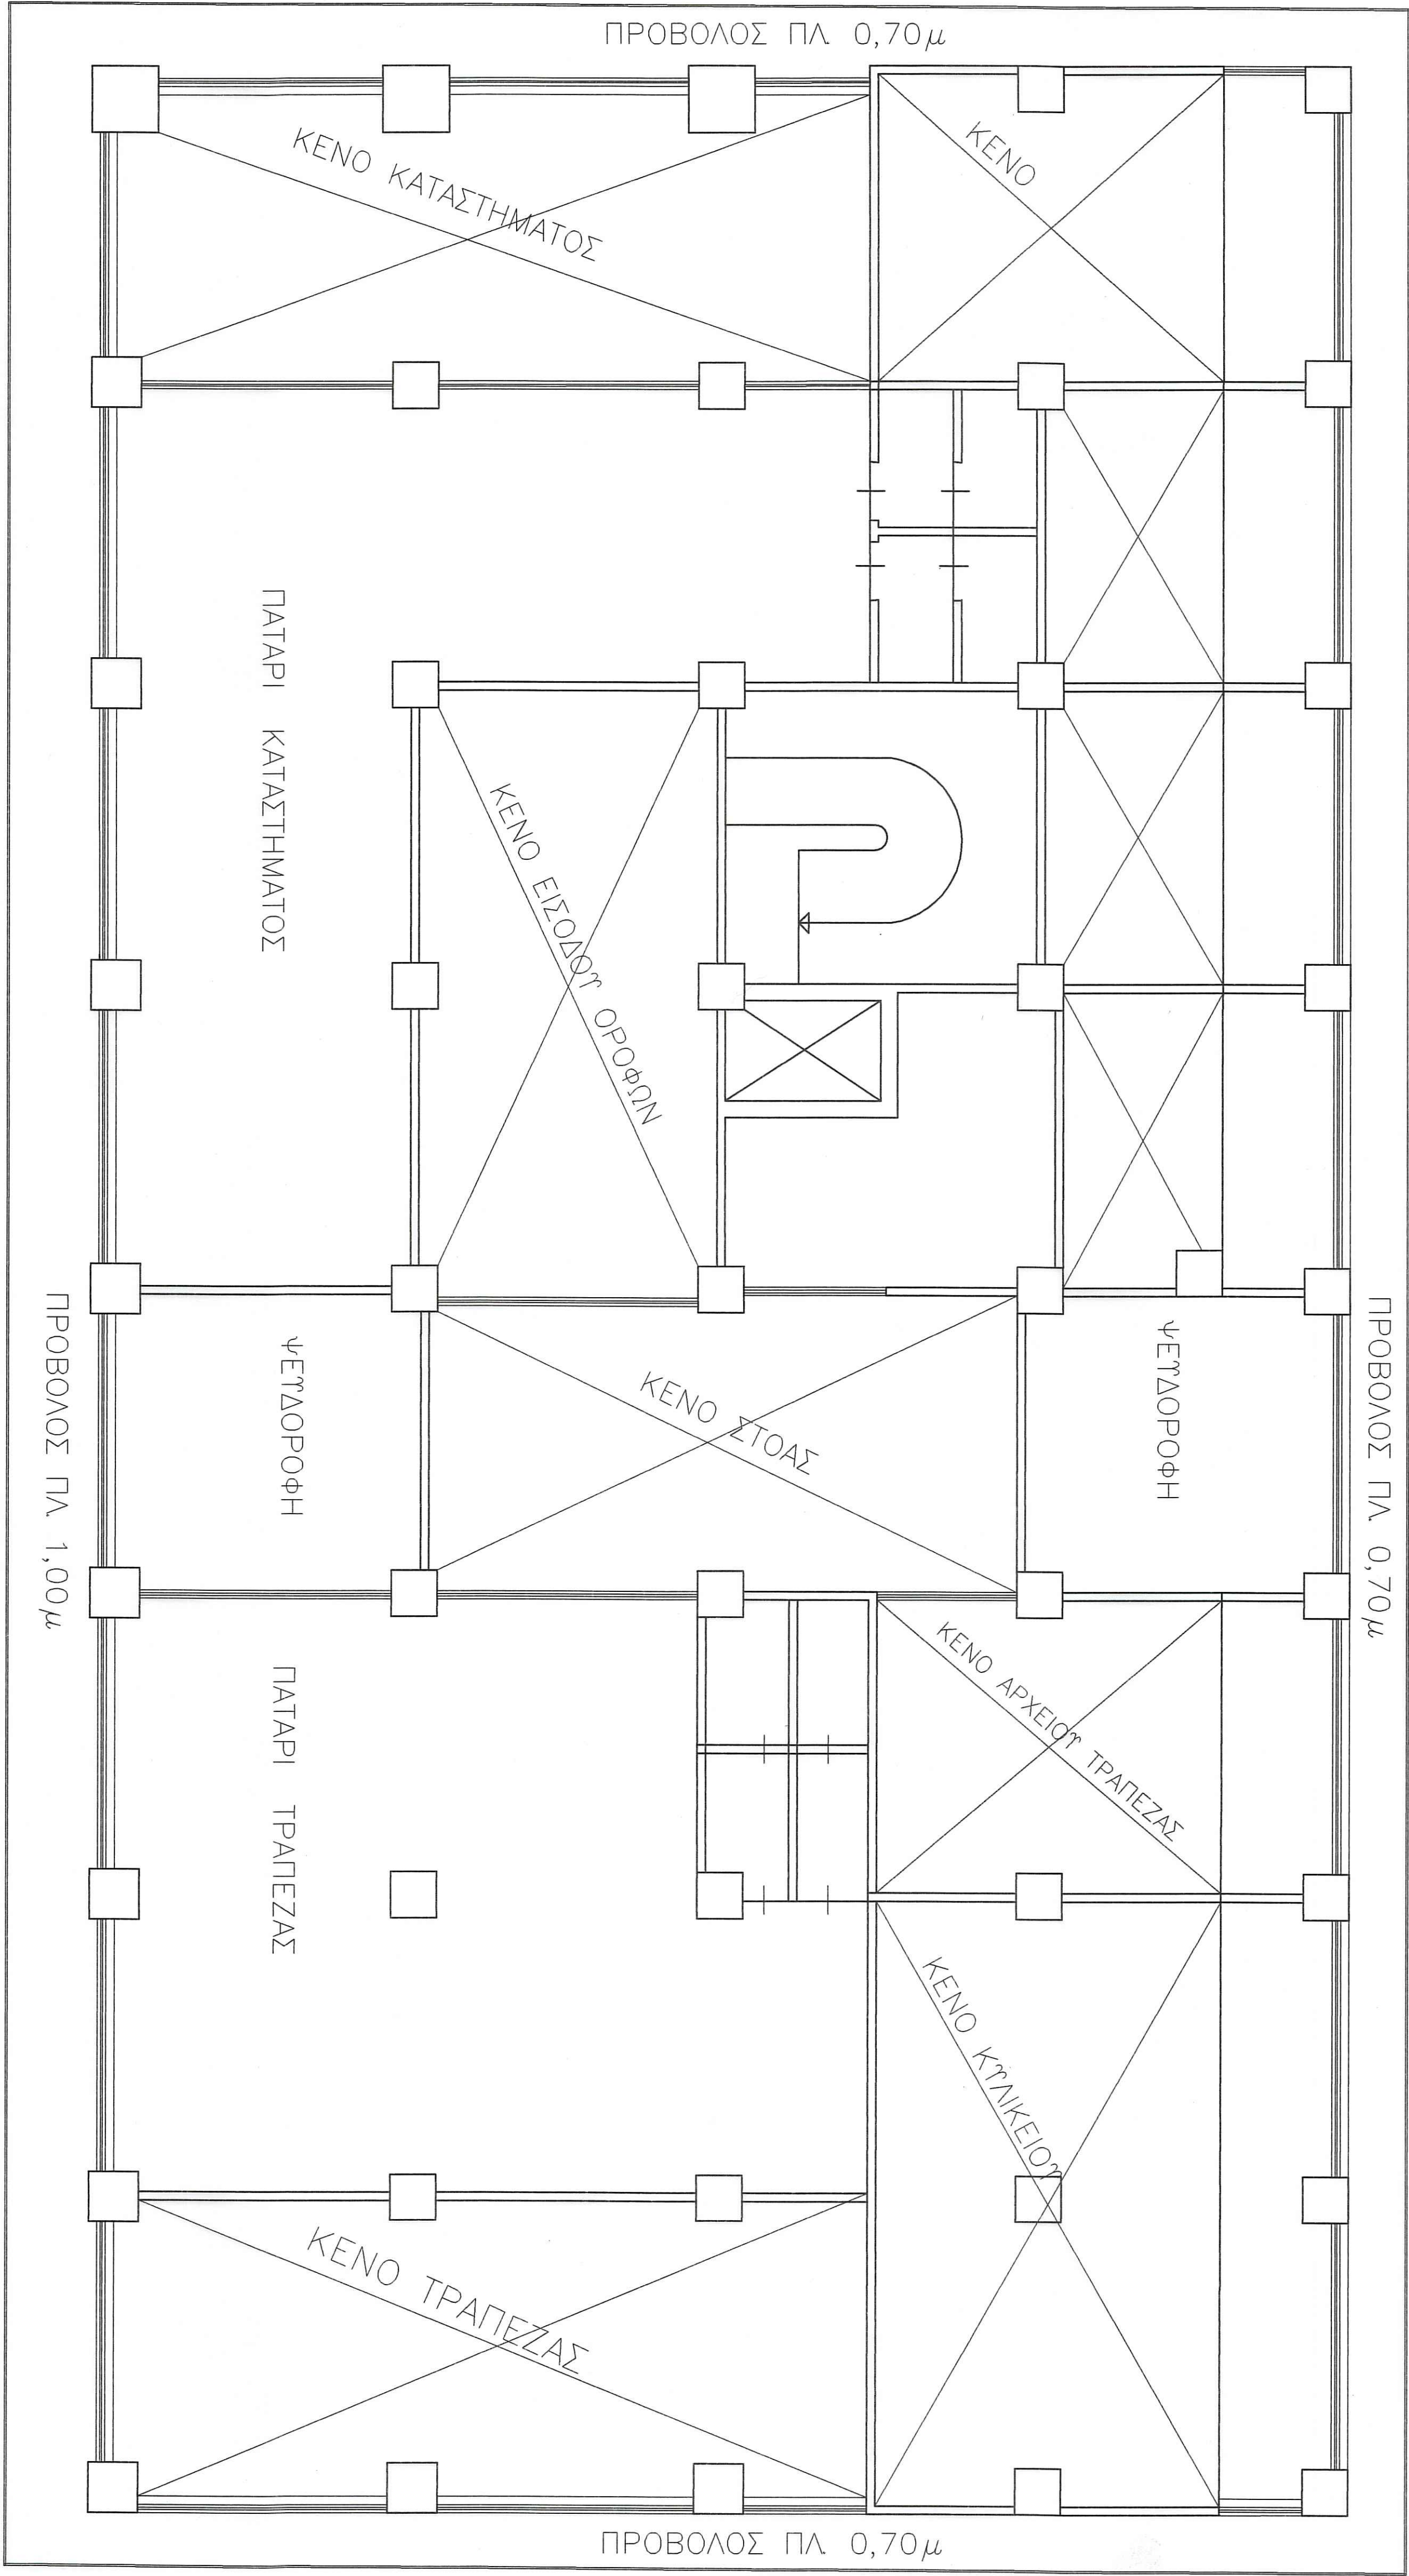

29.30

15.10

ΚΑΤΟΨΗ ΠΑΤΑΡΙΟΥ (ΥΦΙΣΤΑΜΕΝΗ ΚΑΤΑΣΤΑΣΗ)

ΕΡΓΟ	ΑΝΑΔΑΤΗ ΟΨΕΩΝ ΑΝΗ ΑΡΧΙΤΕΚΤΟΝΙΚΟΥ ΜΕΤΑΡΟΥ
ΘΕΣΗ	ΔΗΜΟ ΠΑΝΑΓΙΩΤΟΥ - ΚΑΤΑΣΧΕΥΗ ΣΤΕΡΗΣ ΠΑΝΑΓΙΩΤΟΥ ΔΕΣΒΟΥ
ΕΡΓΟΔΟΤΗΣ	ΔΗΜΟΣ ΠΑΝΑΓΙΩΤΟΥ
ΜΕΛΕΤΗΤΗΣ	ΒΙΚΥ ΚΟΥΤΣΚΟΥΔΗ
ΘΕΜΑ	ΑΡ. ΣΧΕΔΙΟΥ

ΚΑΤΟΨΗ ΠΑΤΑΡΙΟΥ
ΑΠΟΤΥΠΩΣΗ

ΚΛΙΜΑΚΑ
1 : 50

ΣΦΡΑΓΙΔΑ - ΥΠΟΓΡΑΦΗ

ΒΙΚΥ ΚΟΥΤΣΚΟΥΔΗ

Αρ. 2025.04.04 11:03:07