


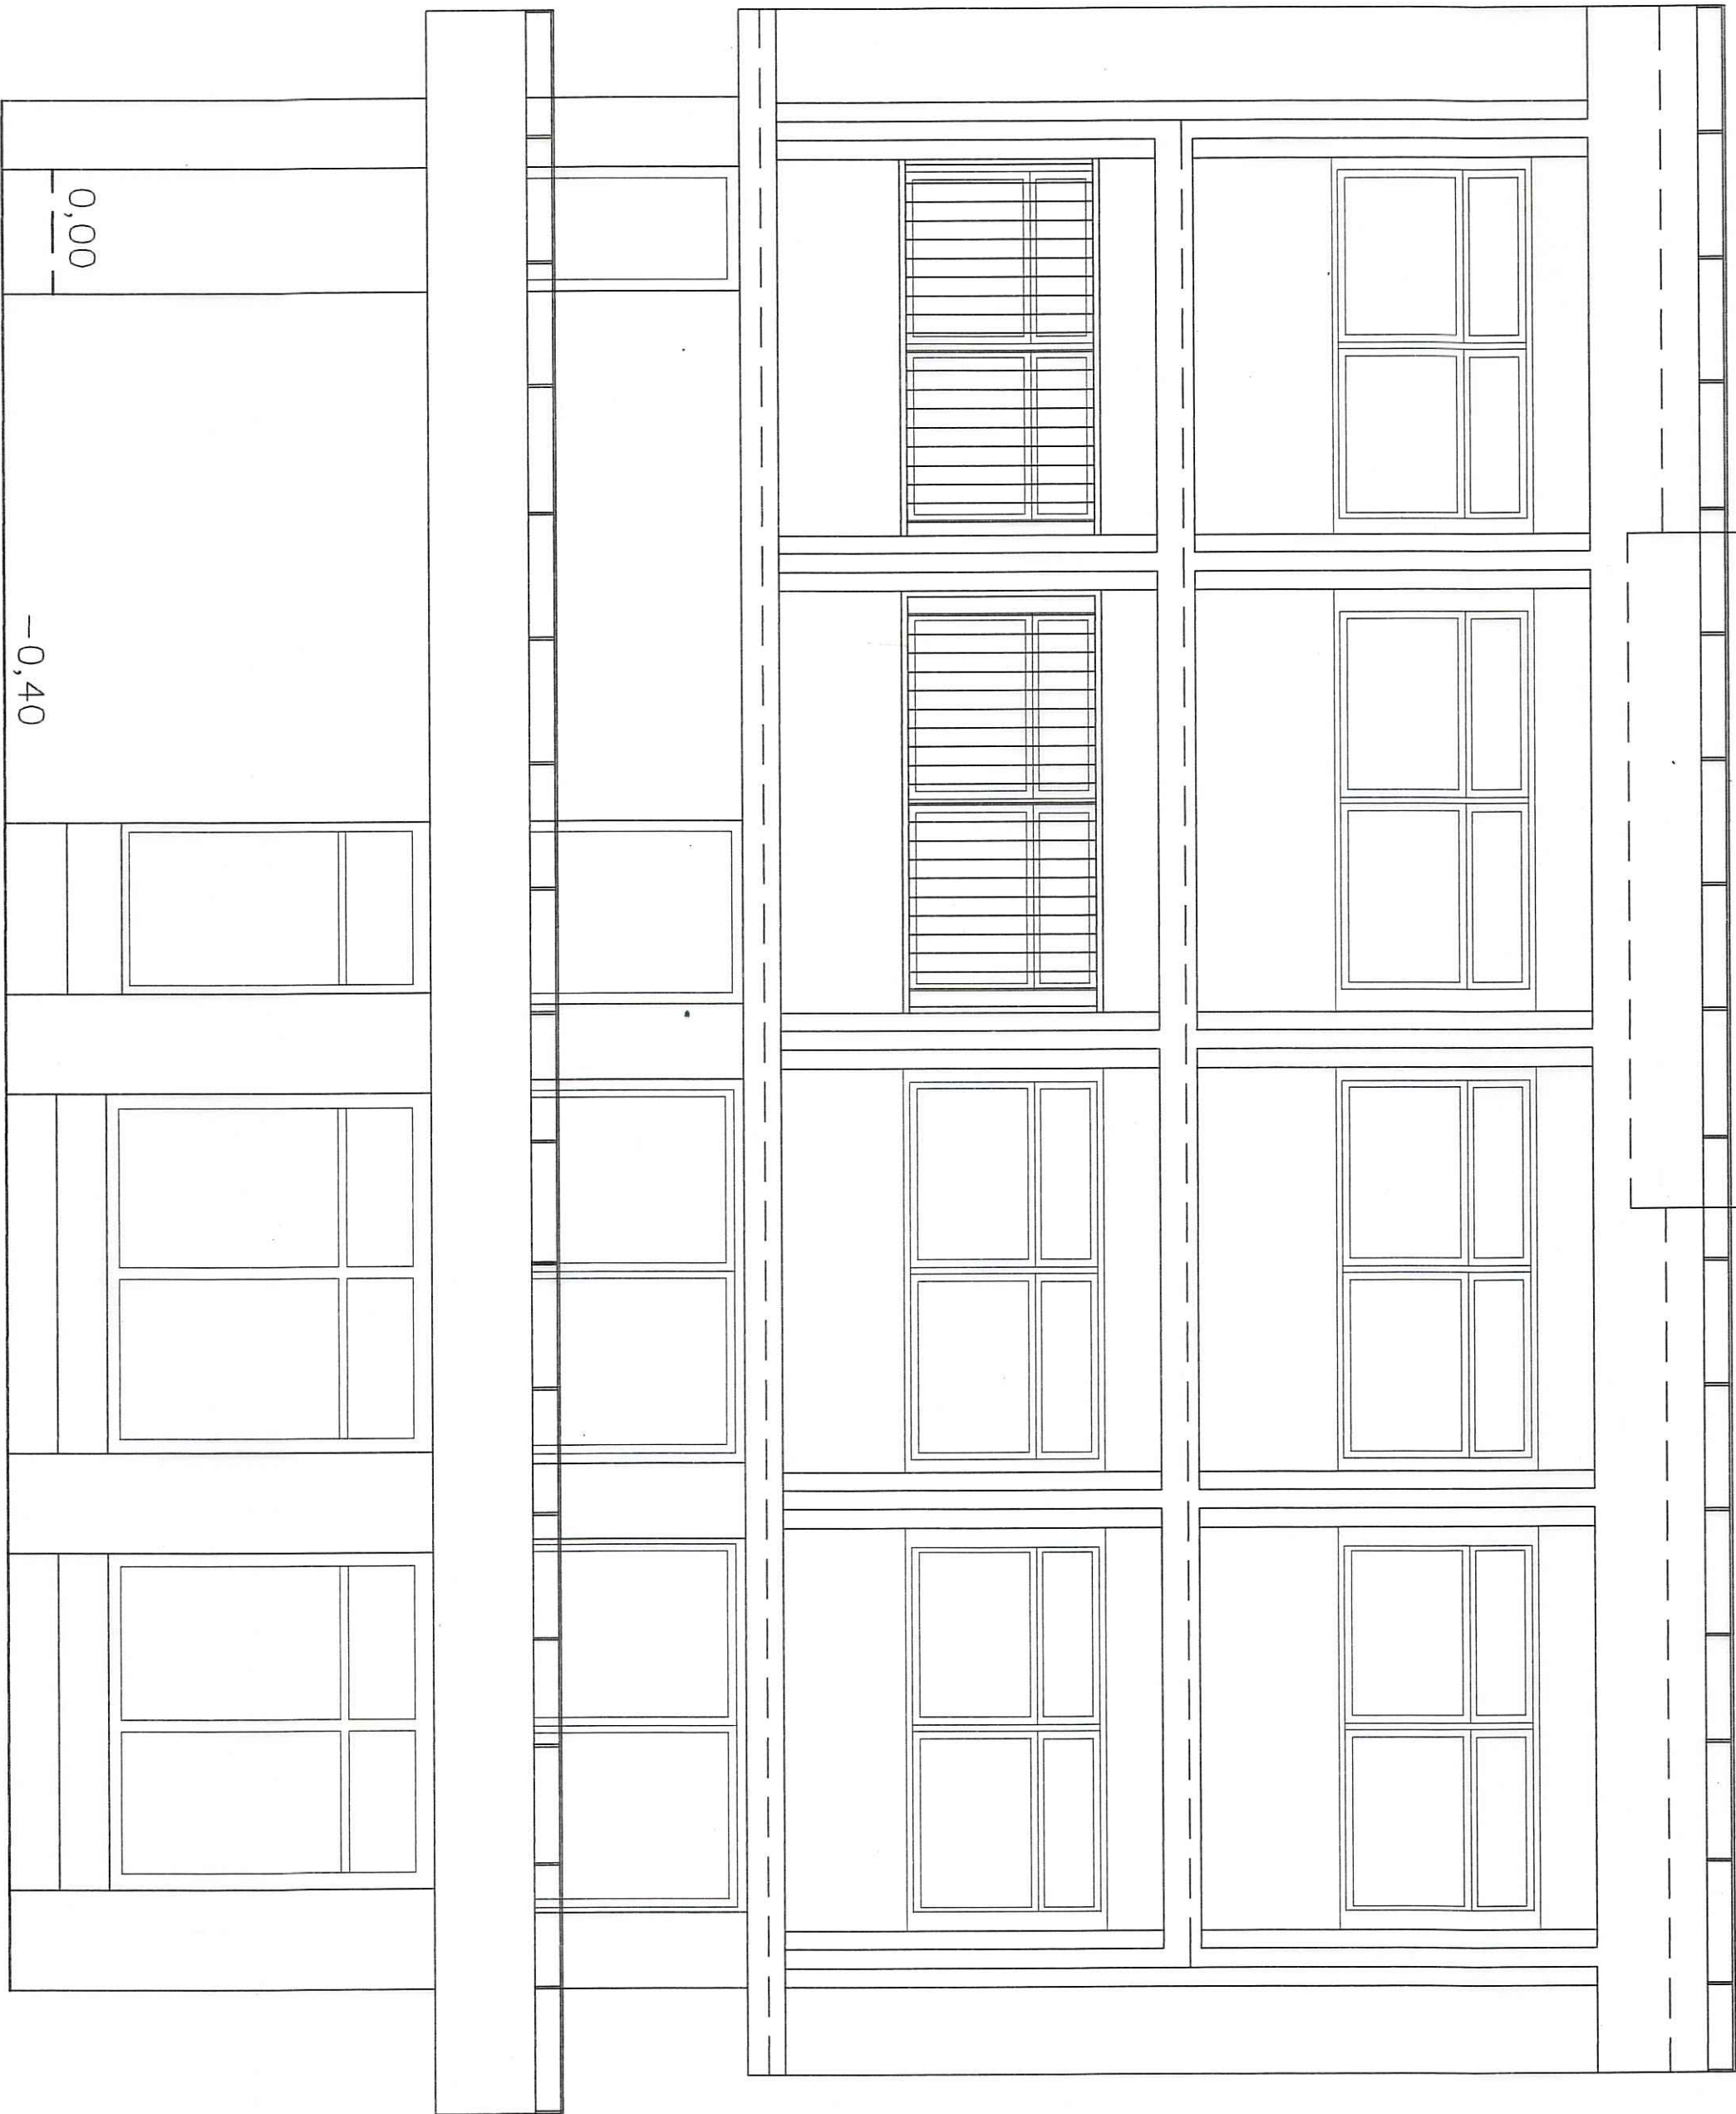

ΑΡΙΣΤΕΡΗ ΟΥΗ

ΕΡΓΟ	ΑΝΑΦΑΣΗ ΟΥΕΔΝ ΑΦΗ ΑΡΧΙΑΚΟΥ ΜΕΤΑΒΟΥ
ΘΕΣΗ	ΔΗΜΟΥ ΠΑΘΗΑΡΙΟΥ – ΚΑΤΑΣΚΕΥΗ ΣΤΕΦΗΛ ΠΑΘΗΑΡΙ ΛΕΙΒΟΥ
ΕΡΓΟΔΟΤΗΣ	ΔΗΜΟΣ ΠΑΘΗΑΡΙΟΥ
ΜΕΛΕΤΗΤΗΣ	ΒΙΚΥ ΚΟΥΤΣΚΟΥΔΗ
ΘΕΜΑ	ΑΡ. ΣΧΕΔΙΟΥ
ΝΟΤΙΑ ΟΥΗ	
ΑΠΟΤΥΠΩΣΗ	
ΚΑΙΜΑΚΑ	
1 : 50	
ΣΦΡΑΓΙΔΑ – ΥΠΟΓΡΑΦΗ	

Ψηφιακά υπογεγραμμένο από
ANDREAS PAPACHRISTOFOROU
Ημερομηνία: 2025.04.04 11:03:41
EEST

ΒΙΚΥ ΚΟΥΤΣΚΟΥΔΗ