



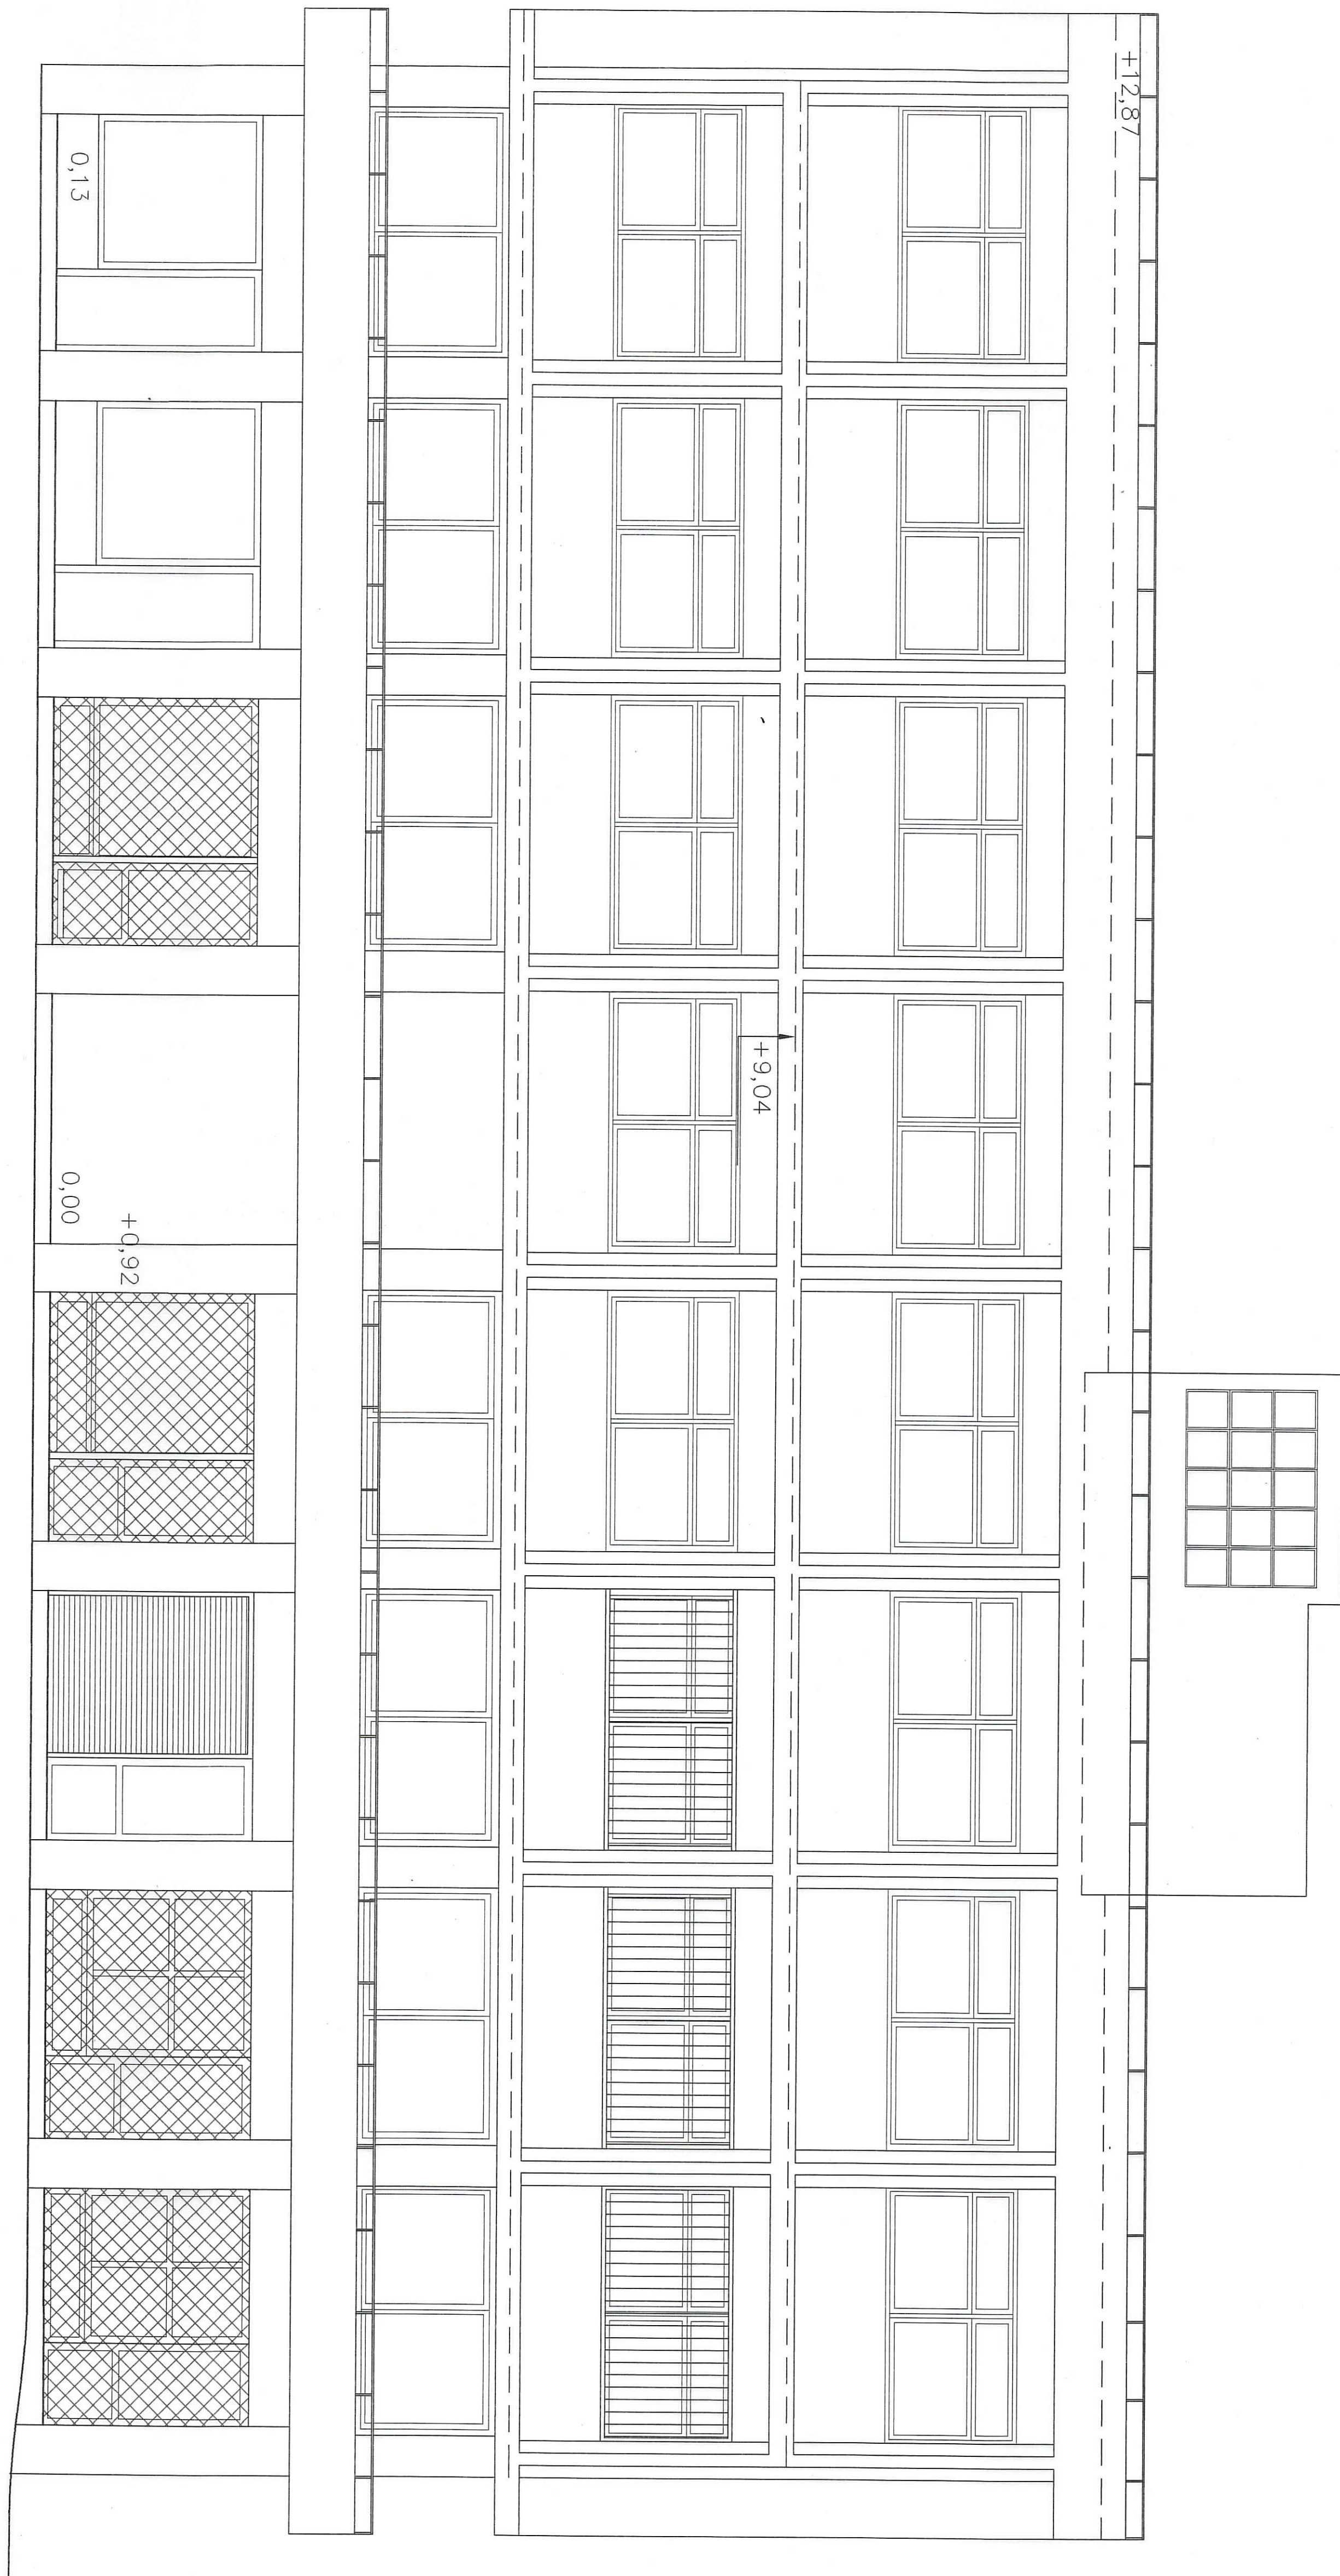


ΕΡΓΟ	ΑΝΔΡΑΣΤΗ ΟΥΕΝ ΑΦΗ ΑΡΧΙΤΕΚΤΟΝΙΚΗ ΜΕΤΑΡΟΥ
ΘΕΣΗ	ΑΦΗ ΟΥΕΝ ΑΡΧΙΤΕΚΤΟΝΙΚΗ ΜΕΤΑΡΟΥ - ΚΑΤΑΣΚΕΥΗ ΣΤΕΦΑΝΙ
ΕΡΓΟΔΟΤΗΣ	ΔΗΜΟΣ ΠΑΡΑΡΟΥ
ΜΕΛΕΤΗΤΗΣ	ΒΙΚΥ ΚΟΥΤΣΟΒΑ
ΘΕΜΑ	ΑΡ. ΣΧΕΔΙΟΥ

ΣΦΡΑΓΙΔΑ - ΥΠΟΓΡΑΦΗ	ΚΑΙΜΑΚΑ
1:50	

ΠΙΣΤΟ ΟΥΗ

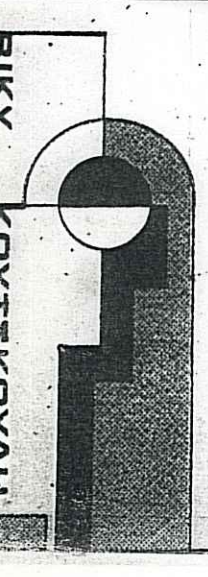

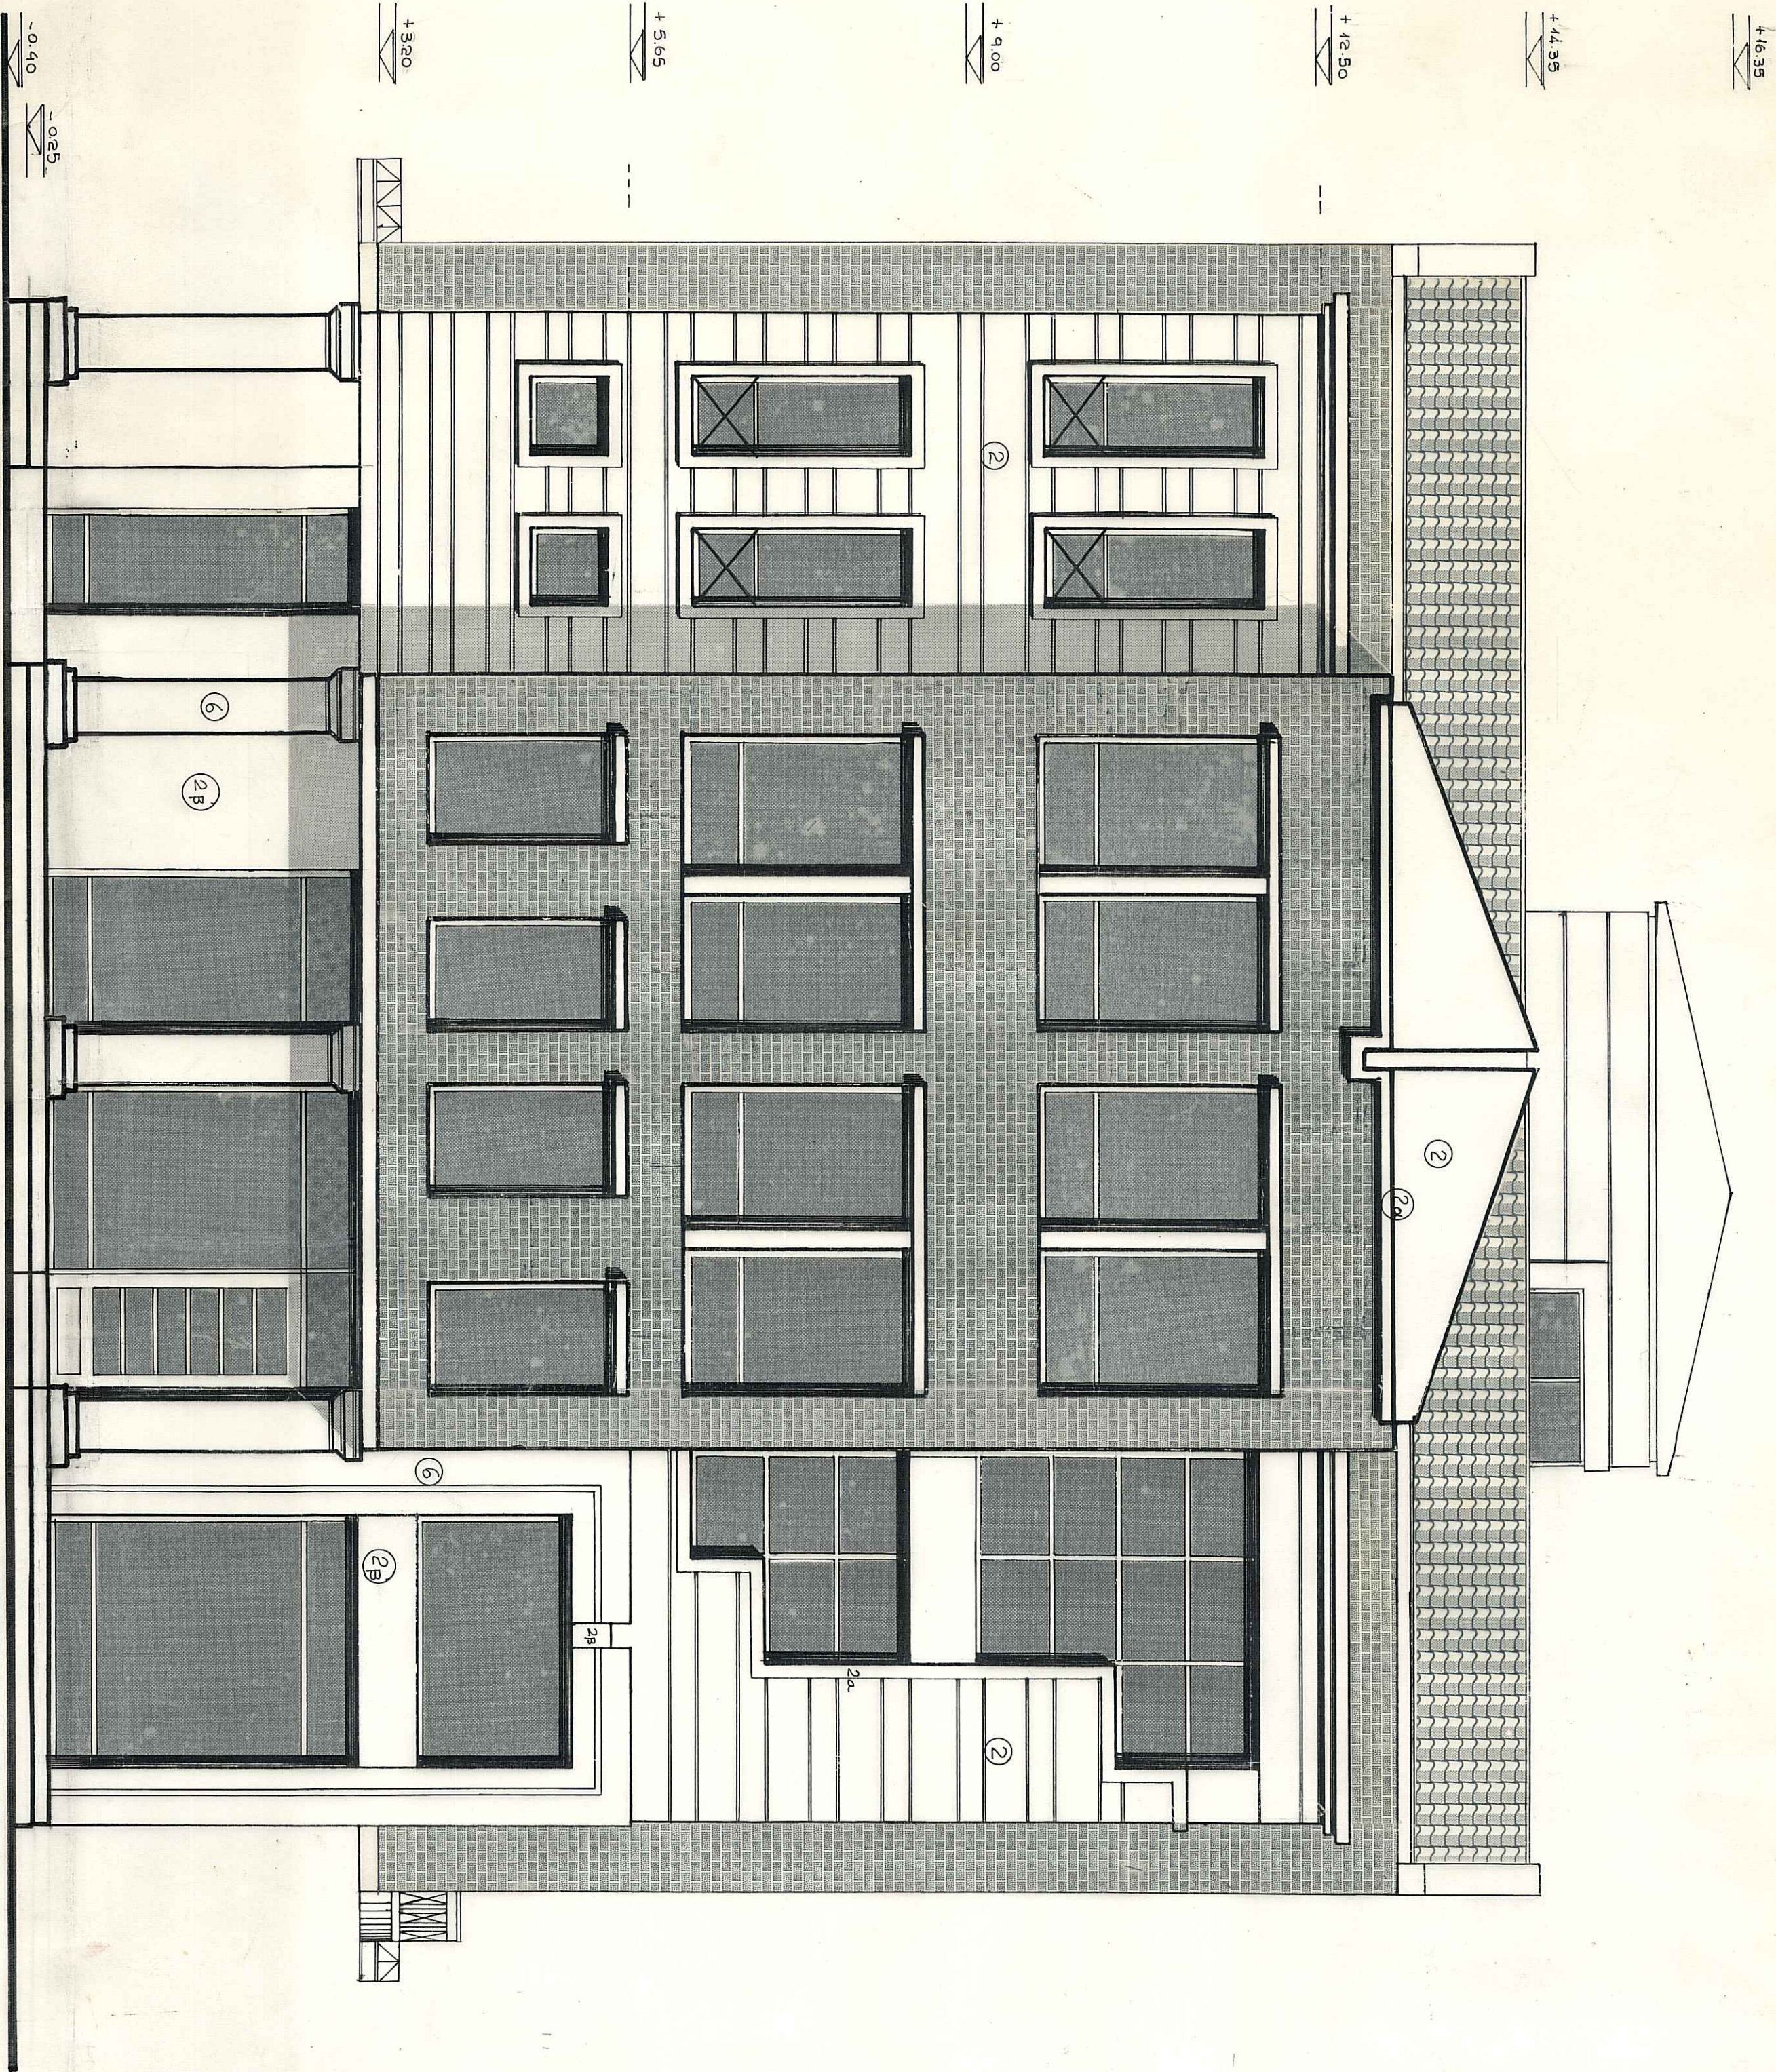

- 1. ΚΕΡΑΜΙΚΑ ΤΑΧΛΙΚΑ
- 2. ΕΠΙΧΡΙΣΜΑΤΑ ΤΡΙΦΤΑ ΧΡΩΜΑ ΣΗΡΑ
- 3. ΑΛΟΥΜΙΝΙΑ ΚΟΥΦΕΛΙΑΤΑ ΧΡΩΜΑ ΜΟΛΥΒΙ
- 4. ΕΥΦΑΝΕΣ ΤΟΥΒΛΟ
- 5. ΙΔΙΕΡΓΕΙΟ ΚΙΡΚΑΙΔΕΥΑ ΧΡΩΜΑ ΜΟΛΥΒΙ
- 6. ΕΠΕΝΔΥΣΗ ΜΕ ΛΕΥΚΟ ΜΑΡΜΑΡΟ
- 2α. ΤΡΑΒΗΧΙΑ ΕΠΙΧΡΙΣΜΑΤΑ ΧΡΩΜΑ ΛΕΥΚΟ
- 2β. ΕΠΙΧΡΙΣΜΑΤΑ ΧΡΩΜΑ ΚΡΙΛ ΜΟΛΕ.

ΕΡΓΟ	ΑΝΑΠΛΑΣΗ ΟΔΩΝ ΔΗΜΑΡΧΙΑΚΟΥ ΜΕΓΑΡΟΥ	
ΘΕΣΗ	ΔΗΜΟΥ ΠΑΛΗΜΑΡΙΟΥ — ΚΑΤΑΓΚΕΥΗ ΣΤΕΦΗΛ	
ΕΡΓΟΔΟΤΗΣ	ΔΗΜΟΣ ΠΑΛΗΜΑΡΙΟΥ	
ΜΕΛΕΤΗΤΗΣ	ΒΙΛΥ ΚΟΥΤΙΚΟΥΔΗ	
ΘΕΜΑ	ΑΡ. ΣΧΕΔΙΟΥ	

ΝΟΤΙΑ ΟΨΗ

ΣΦΡΑΓΙΔΑ - ΥΠΟΓΡΑΦΗ

ΚΑΙΜΑΚΑ

1 : 50

