


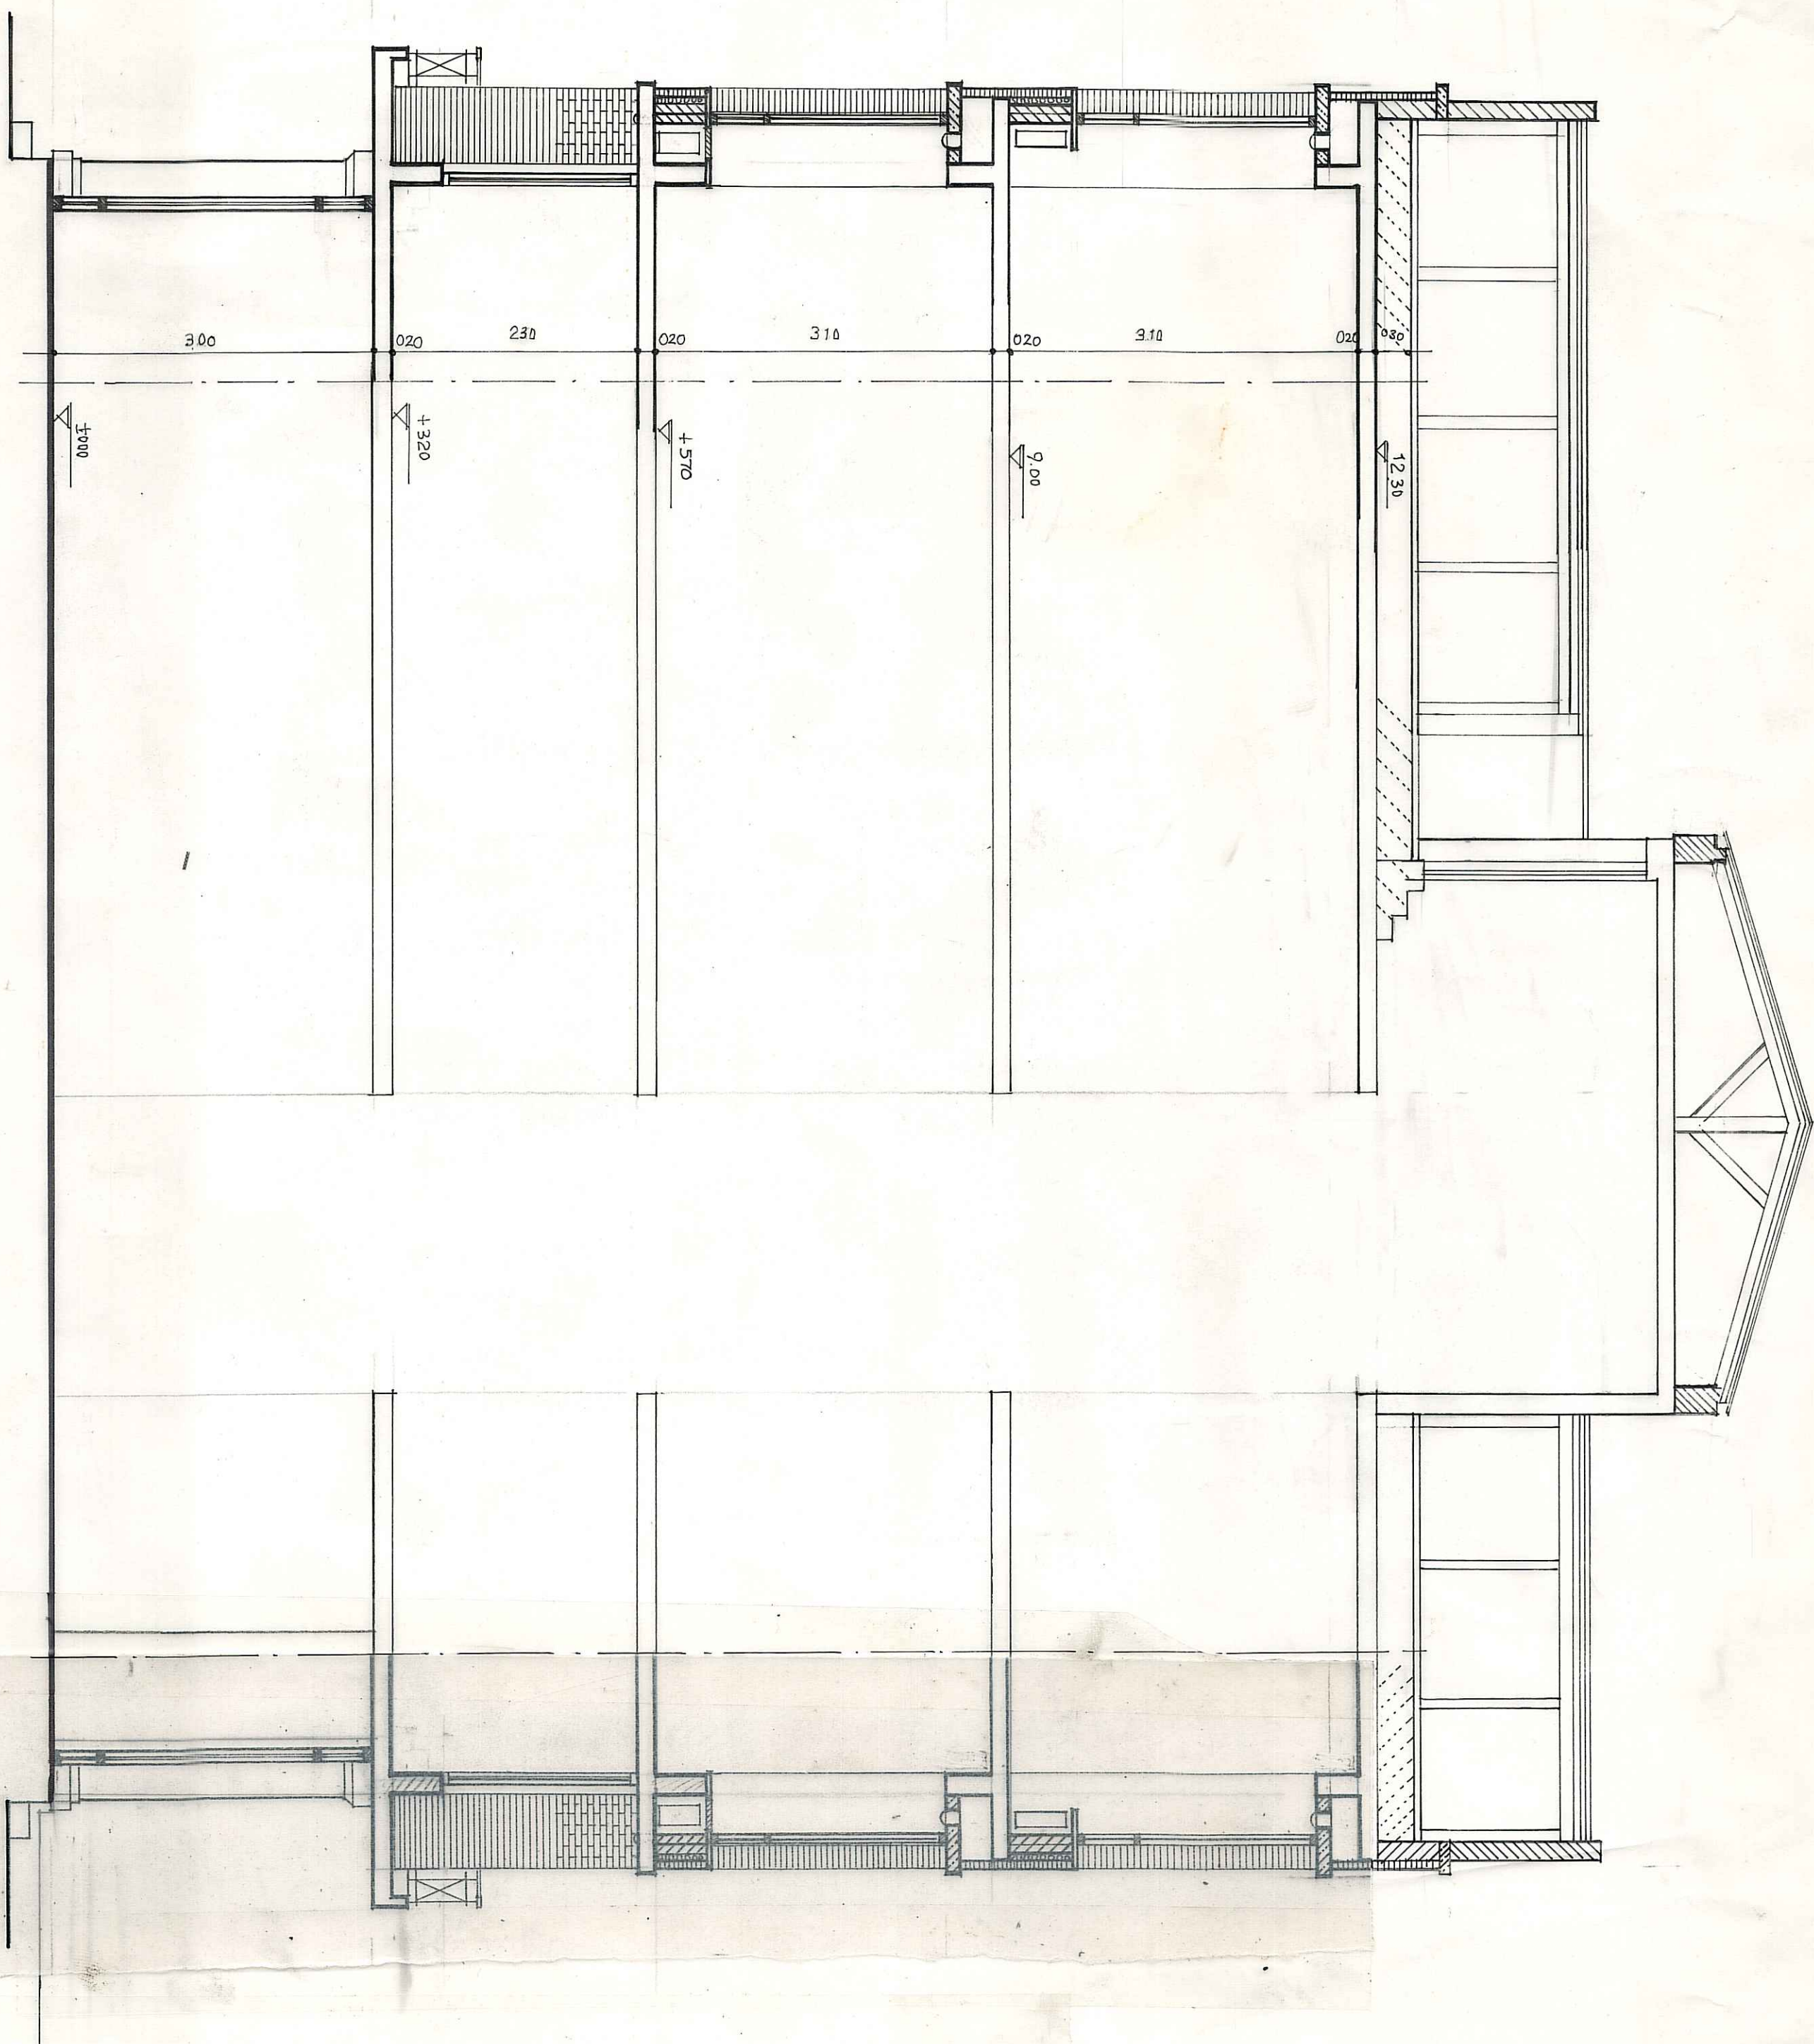

ΕΡΓΟ	ΑΝΑΠΛΑΣΗ ΠΩΔΩΝ ΔΗΜΑΡΧΙΑΚΟΥ ΜΕΤΑΡΟΥ ΔΗΜΟΥ
ΘΕΣΗ	ΠΛΕΥΡΑΙΟΥ - ΕΛΤΑΙΚΕΩΣ ΣΤΕΡΗ
ΕΡΓΟΔΟΤΗΣ	ΔΗΜΟΣ ΠΛΕΥΡΑΙΟΥ
ΜΕΛΕΤΗΤΗΣ	ΒΙΚΥ ΚΟΥΤΣΟΔΗ
ΘΕΜΑ	ΑΡ. ΣΧΕΔΙΟΥ

ΤΟΜΗ	
ΣΦΡΑΓΙΔΑ - ΥΠΟΓΡΑΦΗ	
ΚΑΙΜΑΚΑ	1 : 50

