


29.30

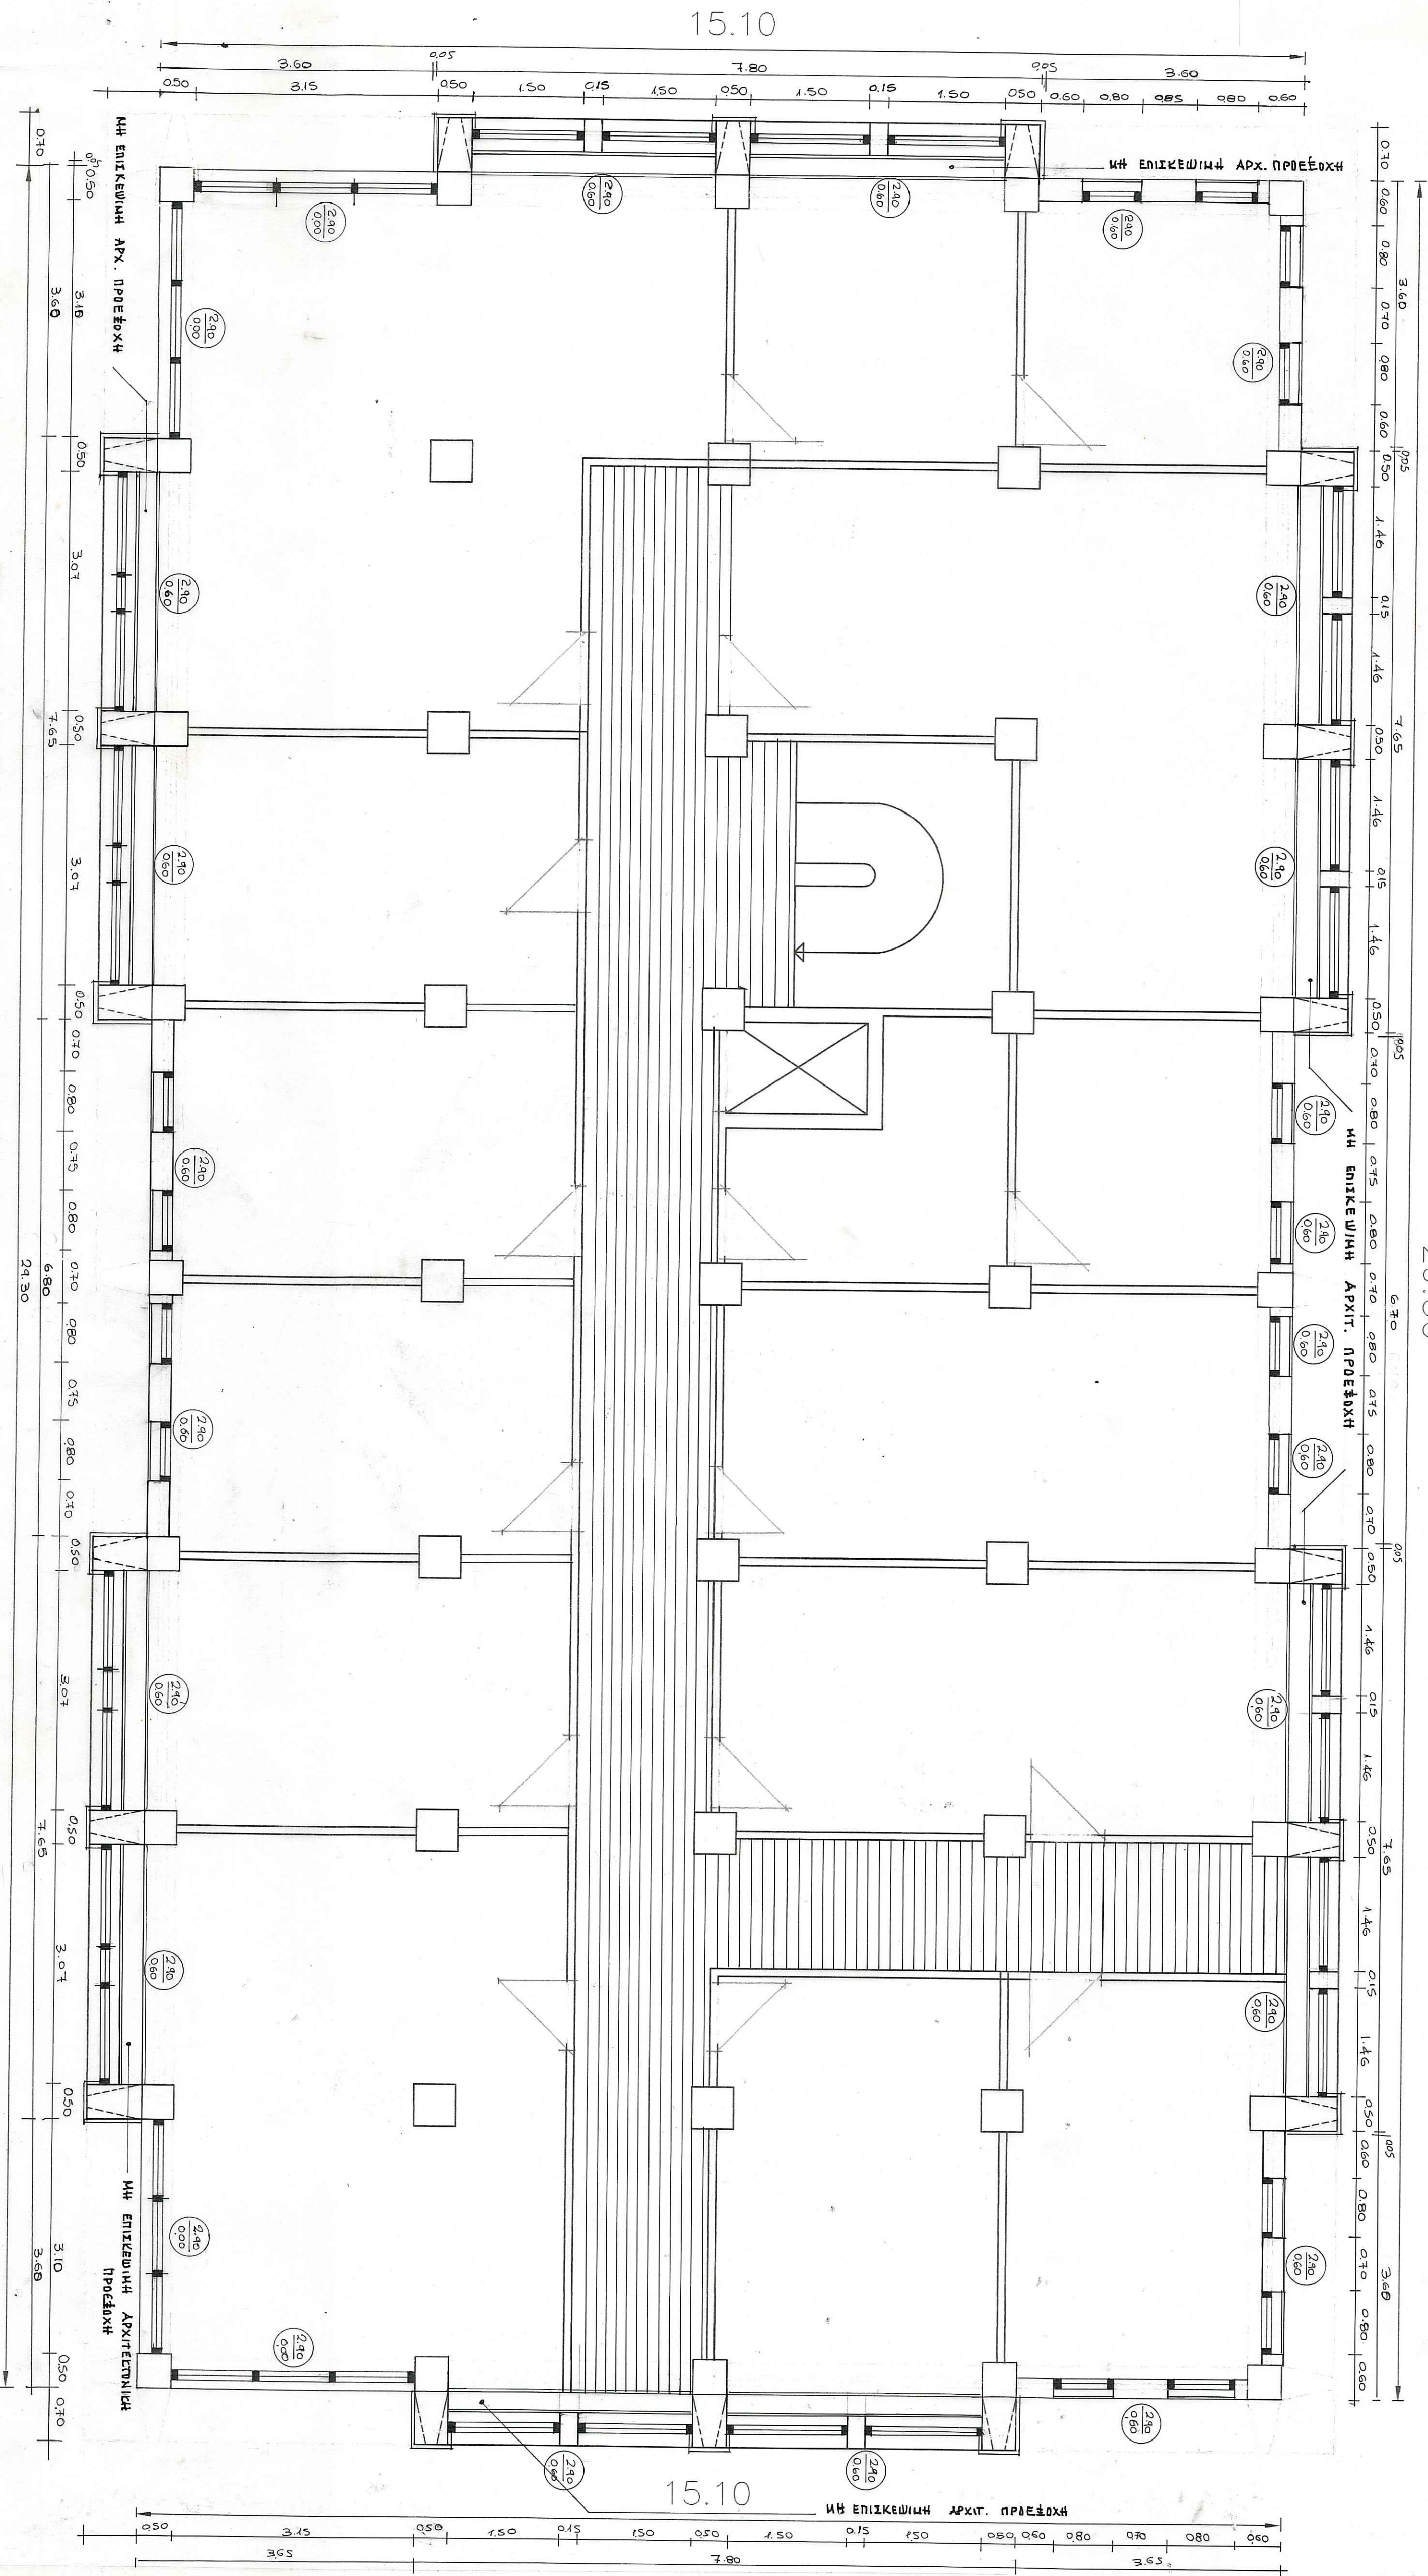

ΚΑΤΟΨΗ Β ΟΡΟΦΟΥ
(ΠΡΟΤΑΣΗ)

ΕΡΓΟ	ΑΝΑΜΑΧΤ ΟΥΕΝ ΔΗΜΑΡΧΙΑΚΟΥ ΝΕΓΑΡΟΥ
ΘΕΣΗ	ΔΗΜΟΥ ΠΛΕΜΑΡΙΟΥ - ΕΛΤΑΙΣΚΕΩΝ ΣΤΕΡΗΣ
ΕΡΓΟΔΟΤΗΣ	ΔΗΜΟΣ ΠΛΕΜΑΡΙΟΥ
ΜΕΛΕΤΗΤΗΣ	ΒΙΚΥ ΚΟΥΤΣΚΟΥΔΗ
ΘΕΜΑ	ΑΡ. ΣΧΕΔΙΟΥ

ΚΑΤΟΨΗ Β. ΟΡΟΦΟΥ

ΠΡΟΤΑΣΗ

ΣΦΡΑΓΙΔΑ - ΥΠΟΓΡΑΦΗ

1 : 50

ΚΑΙΜΑΚΑ

Ηλεκτρονικά υπογεγραμμένο από
ANDREAS PAPACHRISTOFOROU
Ημερομηνία: 2025.04.04 11:04:41
EST

