


15.10

29.30

ΚΑΤΟΙΚΗ ΙΣΟΓΕΙΟΥ

(ΠΡΩΤΗ)

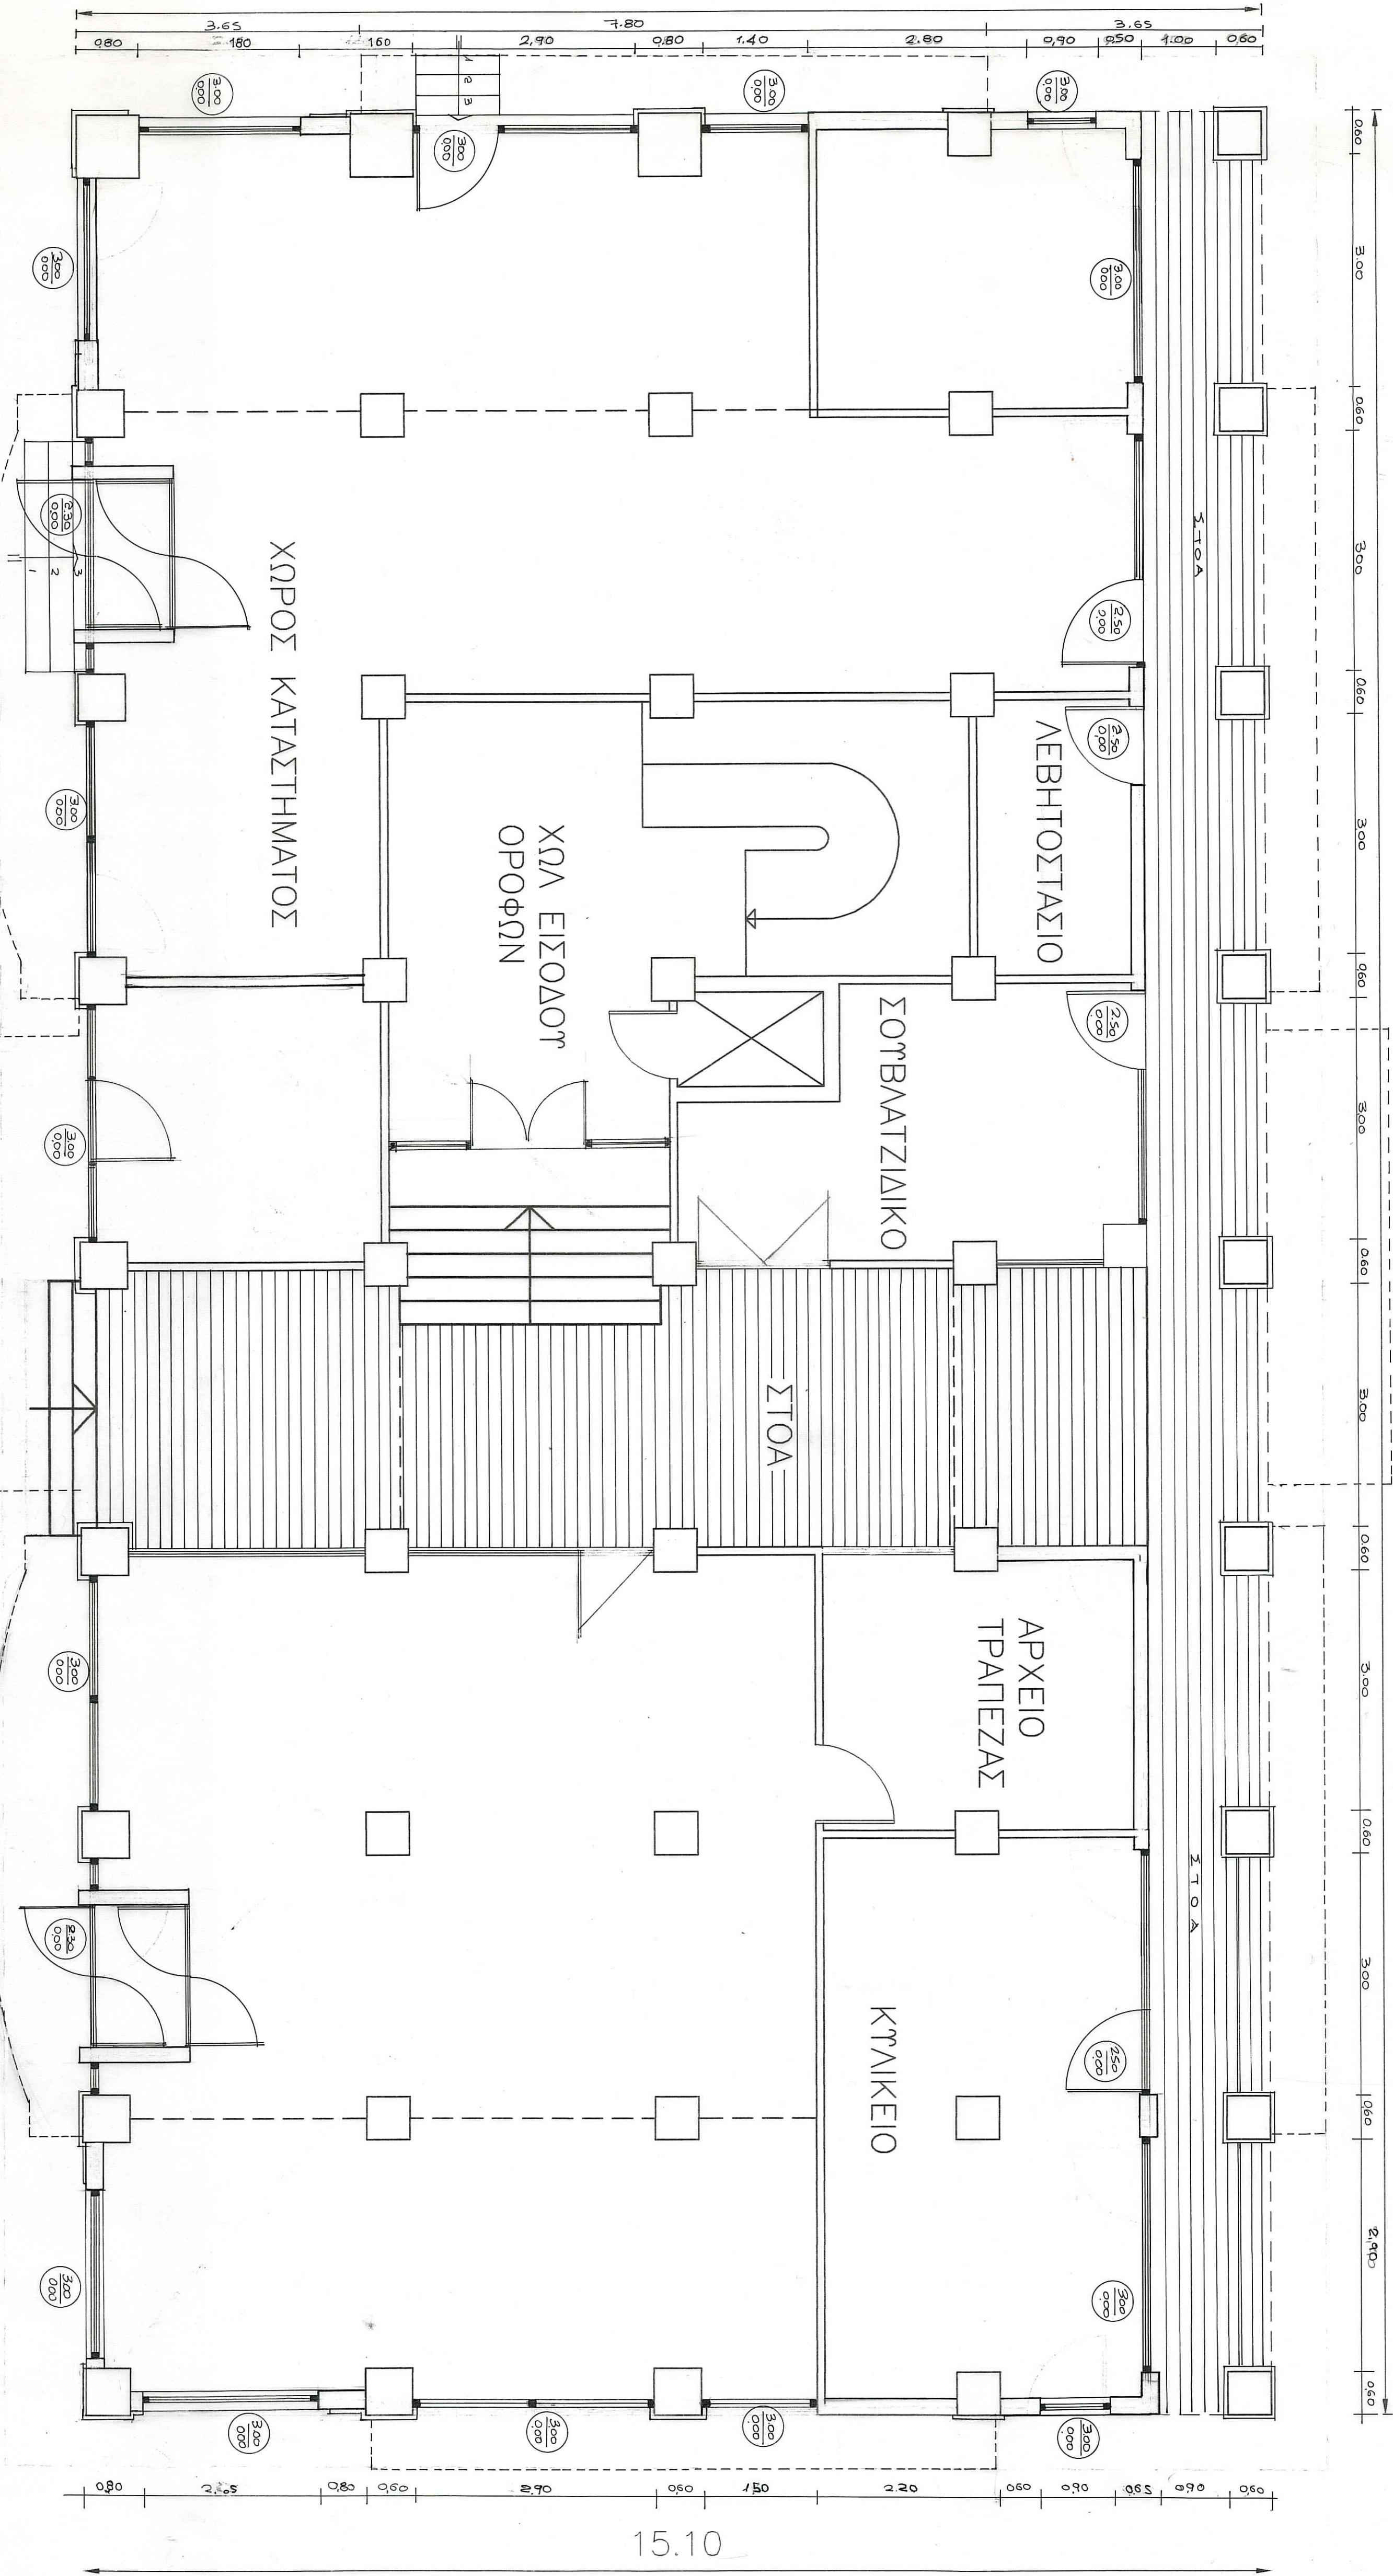

ΚΑΤΟΙΚΗ ΙΣΟΓΕΙΟΥ

ΠΡΩΤΗ

ΣΦΡΑΓΙΔΑ - ΥΠΟΓΡΑΦΗ

1 : 50

ΚΑΙΜΑΚΑ

ΕΡΓΟ	ΑΝΑΓΛΑΣΗ ΟΥΕΚ ΑΠΗΛΑΧΙΑΚΟΥ ΜΕΤΑΡΡ
ΘΕΣΗ	ΔΗΜΟΥ ΠΑΛΜΑΡΙΟΥ - ΚΑΤΑΚΕΥΗ ΣΤΕΤΣ
ΕΡΓΟΔΟΤΗΣ	ΔΗΜΟΣ ΠΑΛΜΑΡΙΟΥ
ΜΕΛΕΤΗΤΗΣ	ΒΙΚΥ ΚΟΥΤΣΚΟΥΔΑ
ΘΕΜΑ	ΑΡ. ΣΧΕΔΙΟΥ



ΑΡΧΙΤΕΚΤΟΝ
BICY ΚΟΥΤΣΚΟΥΔΑ
ΕΡΓΟ ΚΑΙ ΥΠΟΓΡΑΦΗ
ΑΝΔΡΕΑΣ ΠΑΠΑΧΡΗΣΤΟΦΟΡΟΥ
2025.04.04 11:04:48