


29.30

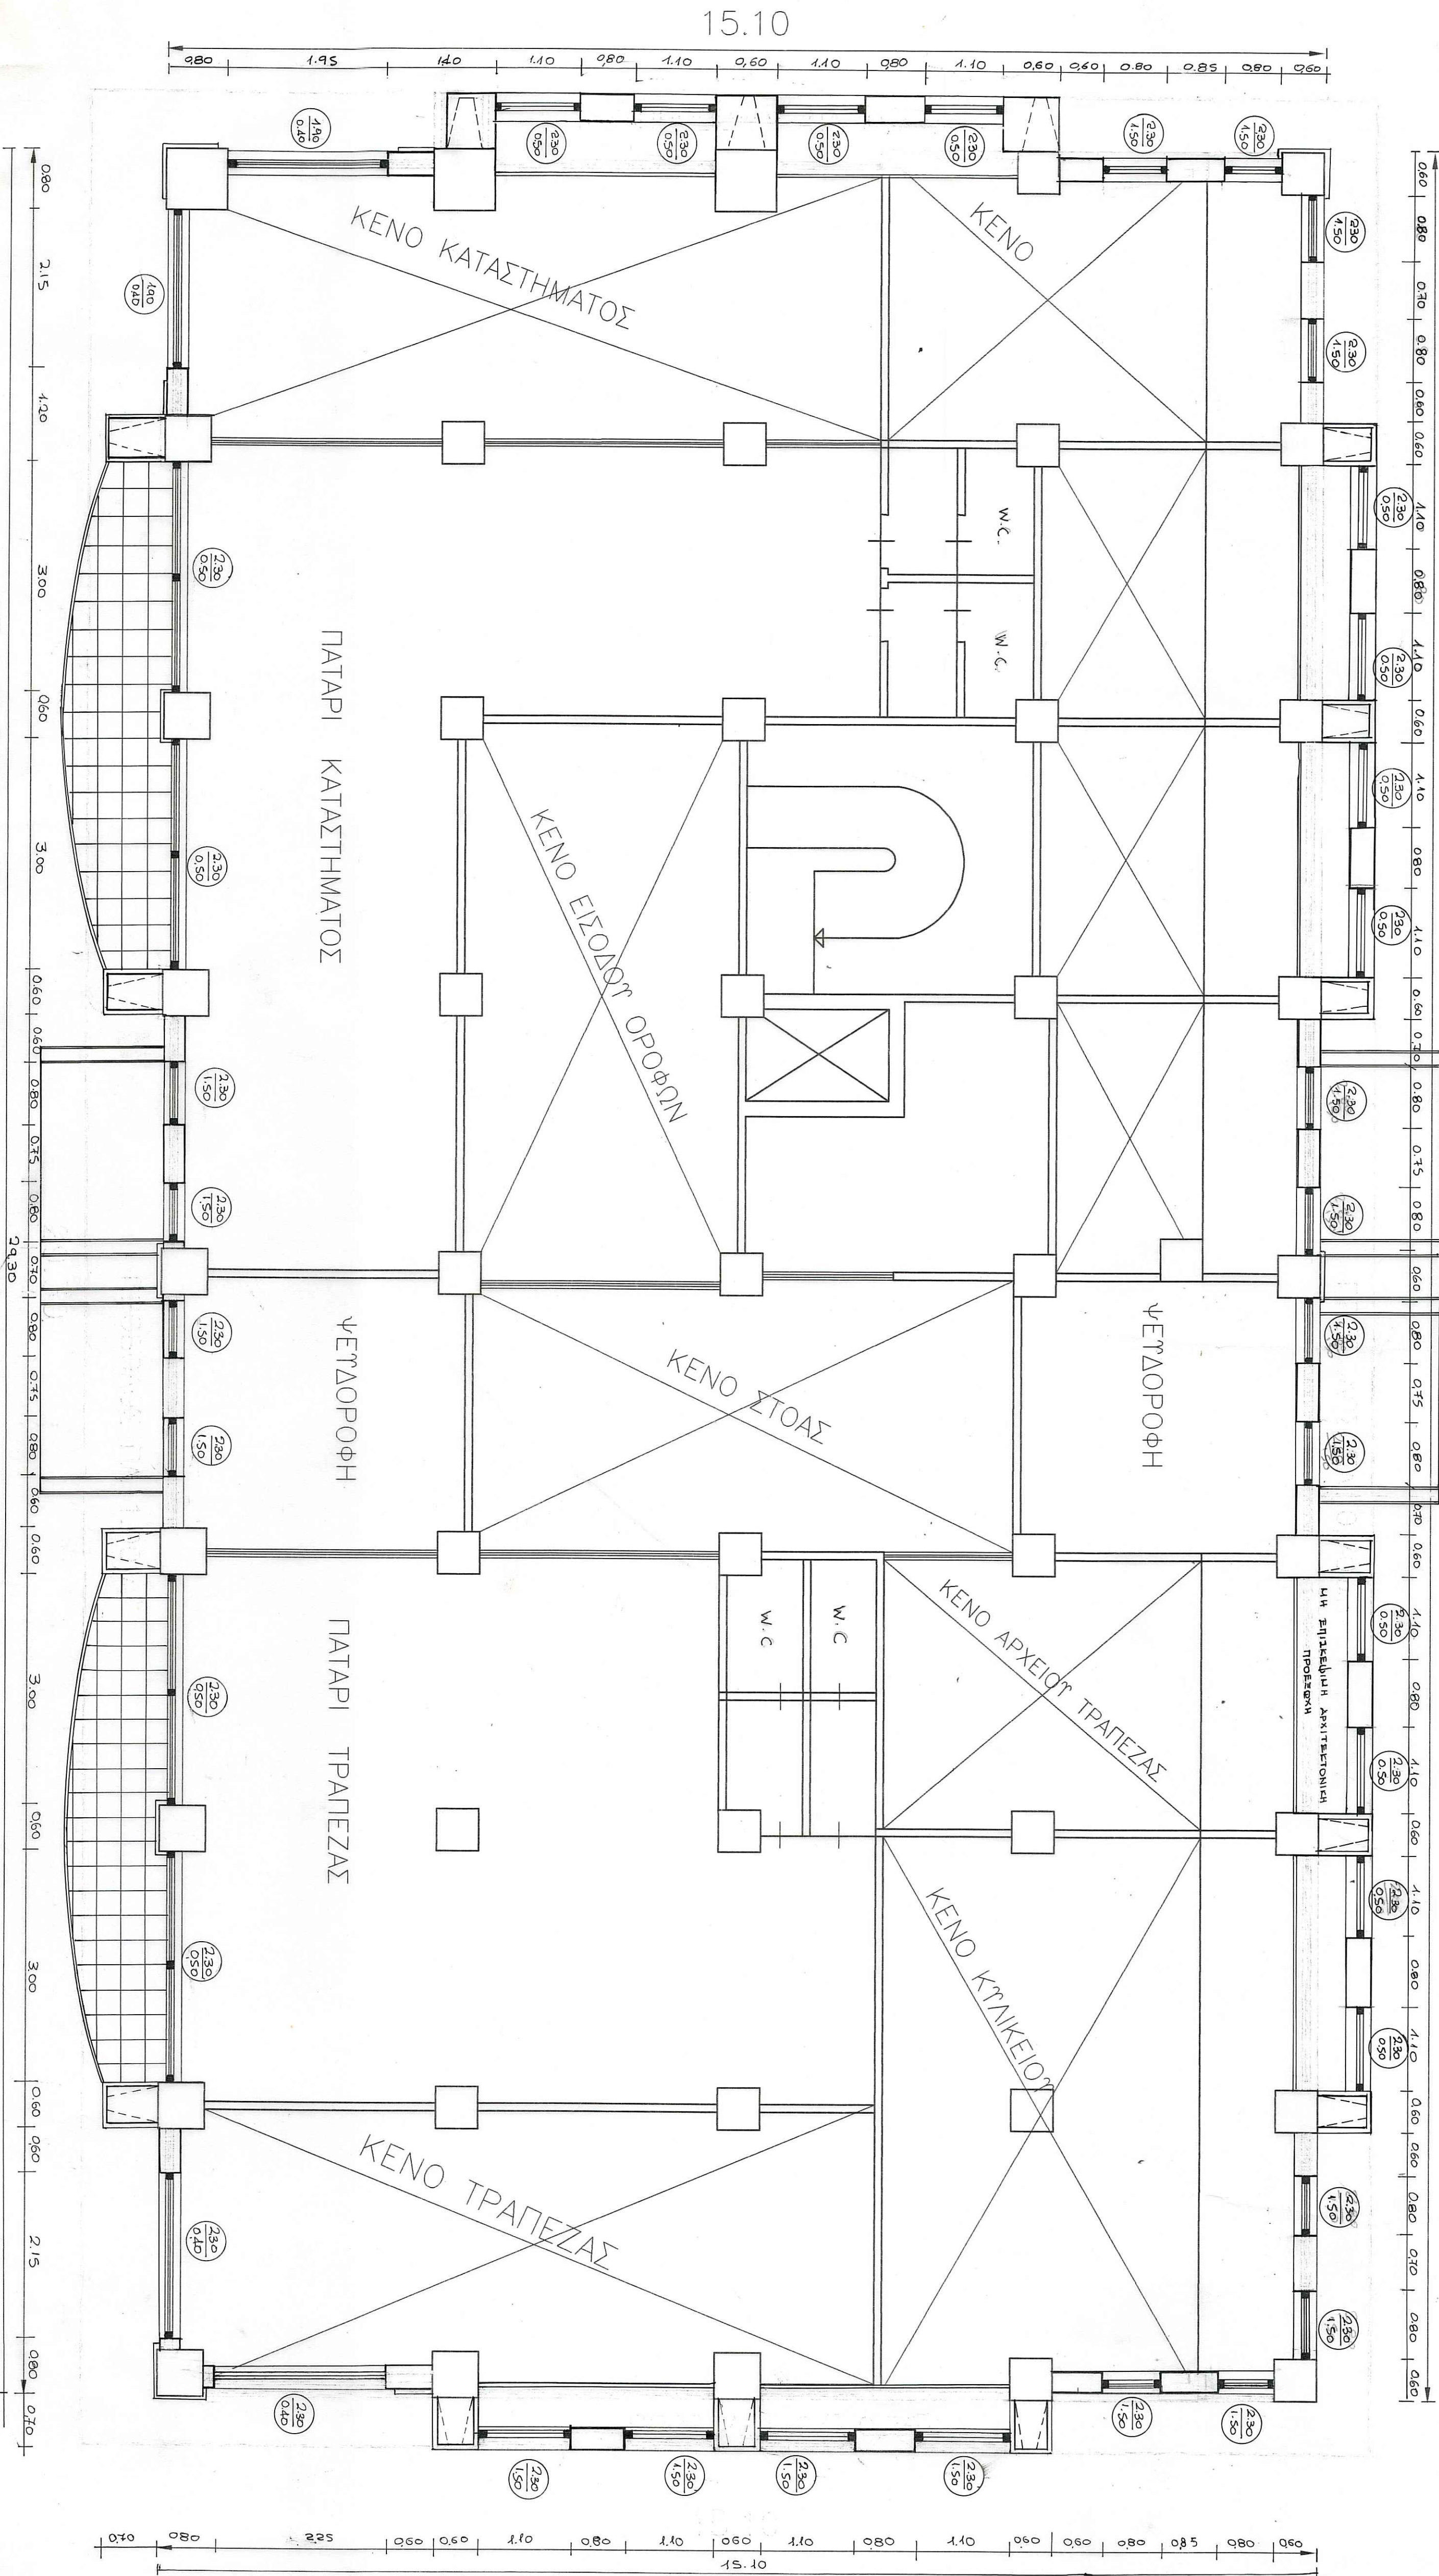

ΚΑΤΟΨΗ ΠΛΑΤΑΡΙΟΥ (ΠΡΟΤΑΣΗ)

ΕΡΓΟ	ΑΝΑΚΑΤΑΣΤΑΣΗ ΔΗΜΟΤΙΚΟΥ ΚΑΤΑΣΤΗΜΑΤΟΣ
ΘΕΣΗ	ΔΗΜΟΣ ΠΑΛΗΜΑΡΙΟΥ - ΚΑΤΑΣΤΗΜΑΤΑ ΣΤΕΦΑΝΙΔΗ
ΕΡΓΟΔΟΤΗΣ	ΔΗΜΟΣ ΠΑΛΗΜΑΡΙΟΥ
ΜΕΛΕΤΗΤΗΣ	ΒΙΚΥ ΚΟΥΤΙΚΟΥΔΗ
ΘΕΜΑ	ΑΡ. ΣΧΕΔΙΟΥ

ΚΑΤΟΨΗ ΠΛΑΤΑΡΙΟΥ ΠΡΟΤΑΣΗ

ΣΦΡΑΓΙΔΑ - ΥΠΟΓΡΑΦΗ

ΚΛΙΜΑΚΑ

1 : 50