


1. ΚΕΡΑΜΙΚΑ ΠΛΑΚΙΑ ΧΡΩΜΑ ΟΞΥΔΑ
2. ΕΠΙΧΡΩΜΗΤΑ ΤΡΑΧΙΑ ΧΡΩΜΑ ΟΞΥΔΑ
3. ΑΝΟΛΙΜΑ ΚΟΜΜΑΤΙΑ ΧΡΩΜΑ ΚΟΛΟΥΣΙ
4. ΕΠΙΧΡΩΜΗΤΑ ΤΟΙΧΩΝ
5. ΣΙΔΕΡΕΝΟ ΚΡΕΜΑΣΜΑ ΧΡΩΜΑ ΚΟΛΟΥΣΙ
6. ΕΠΕΝΔΥΣΗ ΜΕ ΛΕΥΚΟ ΜΑΡΜΑΡΟ
2α. ΤΡΑΒΕΛΙΑΤΑ ΕΠΙΧΡΩΜΗΤΑ ΧΡΩΜΑ ΛΕΥΚΟ
2β. ΕΠΙΧΡΩΜΗΤΑ ΧΡΩΜΑ ΤΕΡΡΑ-ΜΟΛΕ

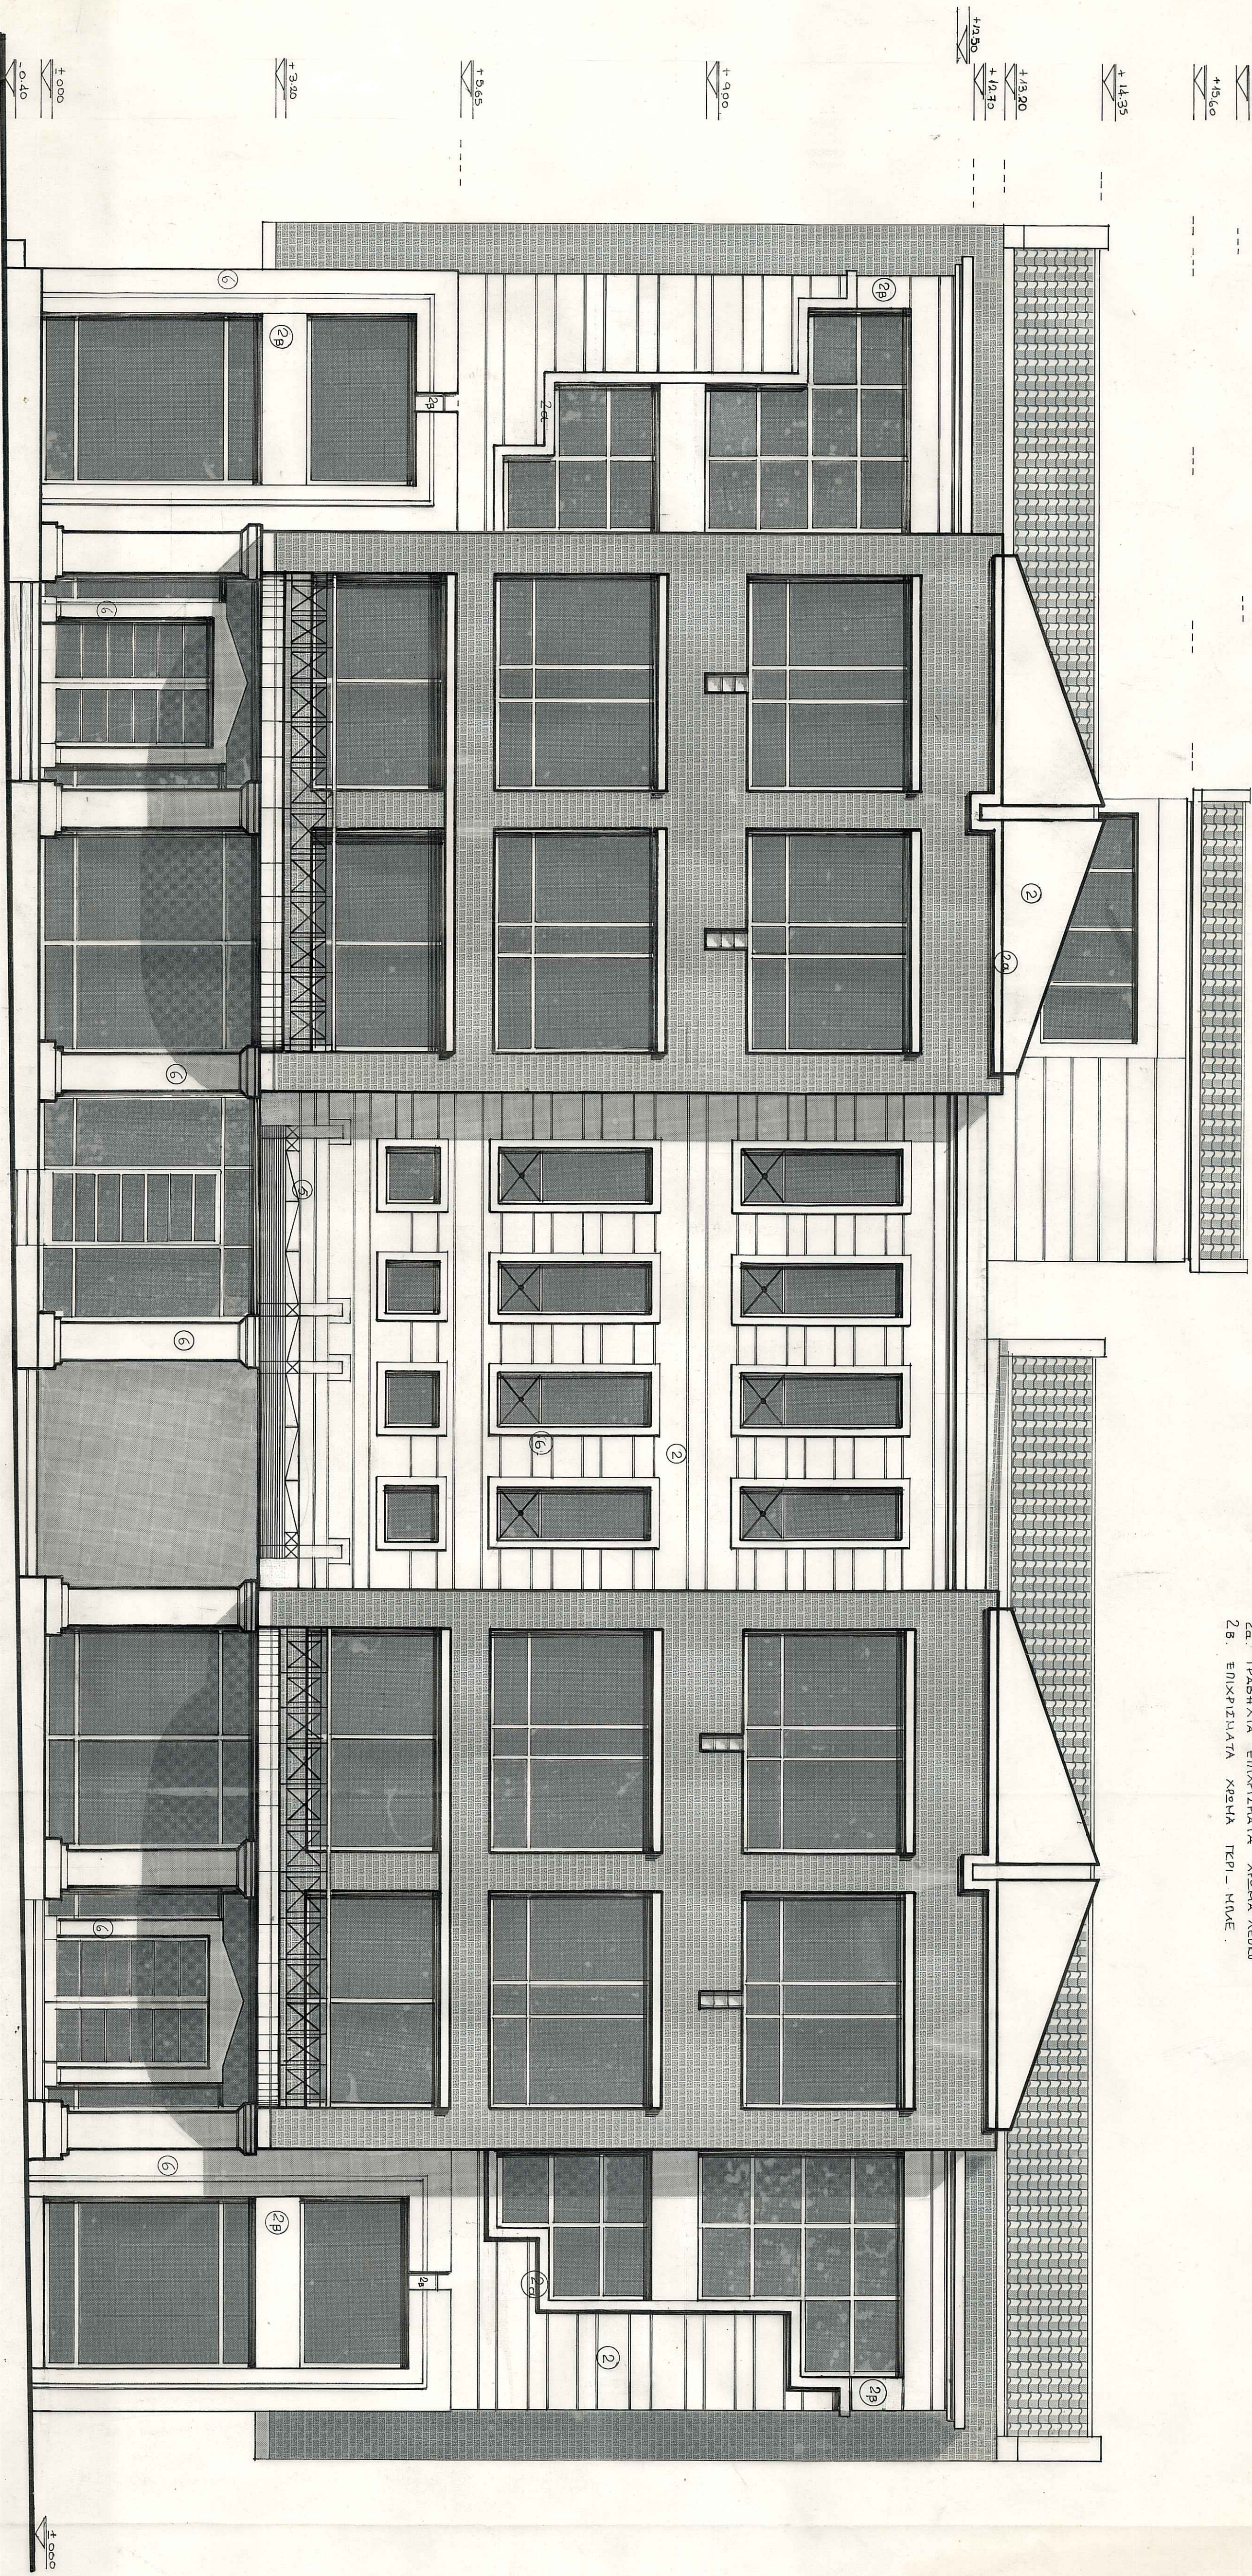

ΑΝΑΤΟΛΙΚΗ ΟΨΗ

ΣΦΡΑΓΙΔΑ - ΥΠΟΓΡΑΦΗ

1 : 50

ΚΑΙΜΑΚΑ

ΘΕΜΑ

ΜΕΛΕΤΗΤΗΣ

ΒΙΚΥ ΚΟΥΤΣΟΥΔΗ

ΕΡΓΟΔΑΤΗΣ

ΔΗΜΟΣ ΠΑΛΗΜΑΡΙΟΥ

ΘΕΣΗ

ΠΑΛΗΜΑΡΙ ΔΕΣΦΟΥ

ΕΡΓΟ

ΑΝΑΠΛΑΣΗ ΠΛΕΘΝ ΔΗΜΑΡΧΙΑΚΟΥ ΠΕΓΑΡΟΥ

ΑΡ. ΣΧΕΔΙΟΥ

ΑΡΧΙΤΕΚΤΩΝ

ΒΙΚΥ ΚΟΥΤΣΟΥΔΗ

Υπογραφή υπεύθυνου έργου
ANDREAS PAPAIOANNIDIS
Ημερομηνία: 2019.04.14 11:35:20
EEST