


1. ΚΕΡΑΜΙΚΑ ΓΑΛΙΚΑ
2. ΕΠΙΧΡΙΣΙΑΤΑ ΤΡΙΦΤΑ ΧΡΕΜΑ ΔΙΧΡΑ
3. ΑΙΟΟΥΜΙΝΙΑ ΚΟΦΕΜΑΤΑ ΧΡΕΜΑ ΚΟΛΟΥΣΙ
4. ΕΜΦΑΝΕΙ ΤΟΥΒΑΟ
5. ΔΙΑΡΕΜΙΟ ΚΙΤΚΙΑΣΙΑ ΧΡΕΜΑ ΚΟΛΟΥΣΙ
6. ΕΠΕΝΔΙΣΗ ΜΕ ΔΕΥΚΟ ΜΑΡΜΑΡΗ
2α. ΤΡΑΒΕΛΙΑ ΕΠΙΧΡΙΣΙΑΤΑ ΧΡΕΜΑ ΔΕΥΚΟ
2β. ΕΠΙΧΡΙΣΙΑΤΑ ΧΡΕΜΑ ΤΕΓΙ - ΚΗΛΕ

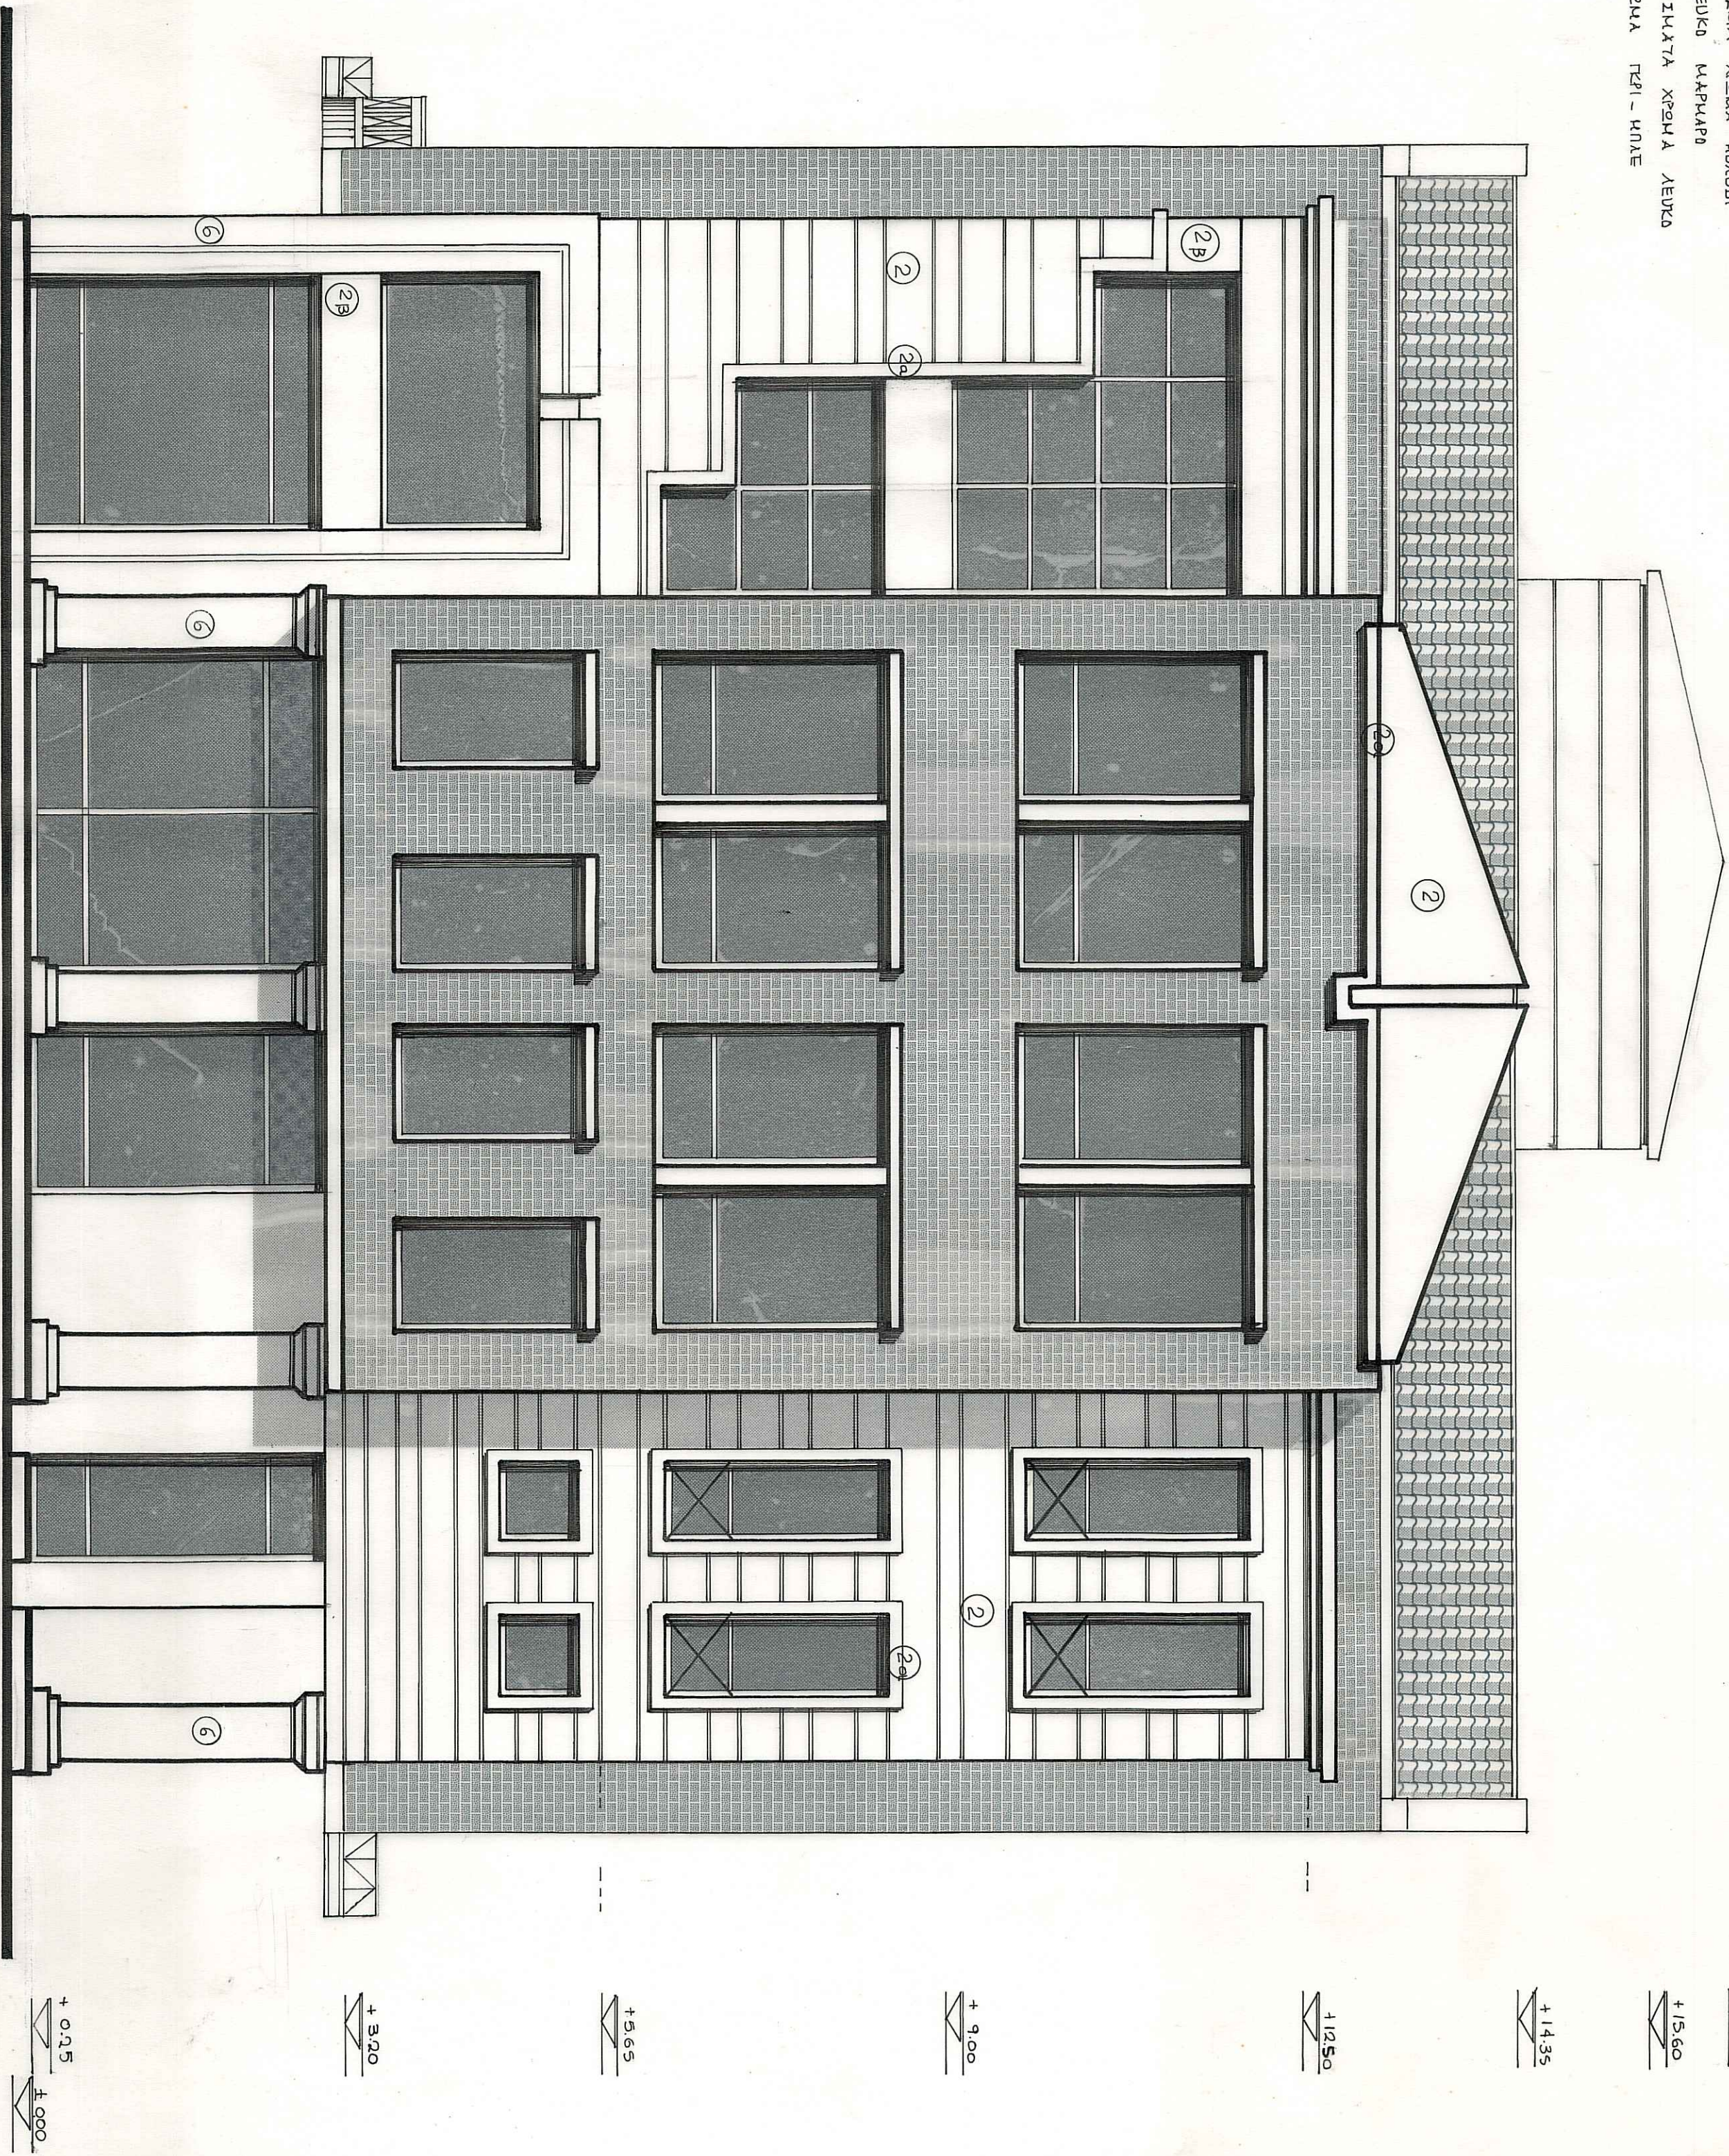

ΕΡΓΟ	ΑΝΑΠΛΑΣΗ ΠΛΕΘΝ ΔΗΜΑΡΧΙΑΚΟΥ ΜΕΤΑΡΟΥ	
ΘΕΣΗ	ΔΗΜΟΥ ΠΑΝΗΛΙΟΥ - ΚΑΤΑΙΚΕΦΘ ΙΤΕΡΗ	
ΕΡΓΟΔΟΤΗΣ	ΔΗΜΟΣ ΠΑΝΗΛΙΟΥ	
ΜΕΛΕΤΗΤΗΣ	ΒΙΚΥ ΚΟΥΤΣΙΚΟΥΔΗ	
ΘΕΜΑ	ΑΡ. ΣΧΕΔΙΟΥ	

ΒΟΡΕΙΑ ΟΥΗ

ΣΦΡΑΓΙΔΑ - ΥΠΟΓΡΑΦΗ

1 : 50

ΚΑΙΜΑΚΑ

ΒΙΚΥ ΚΟΥΤΣΙΚΟΥΔΗ