


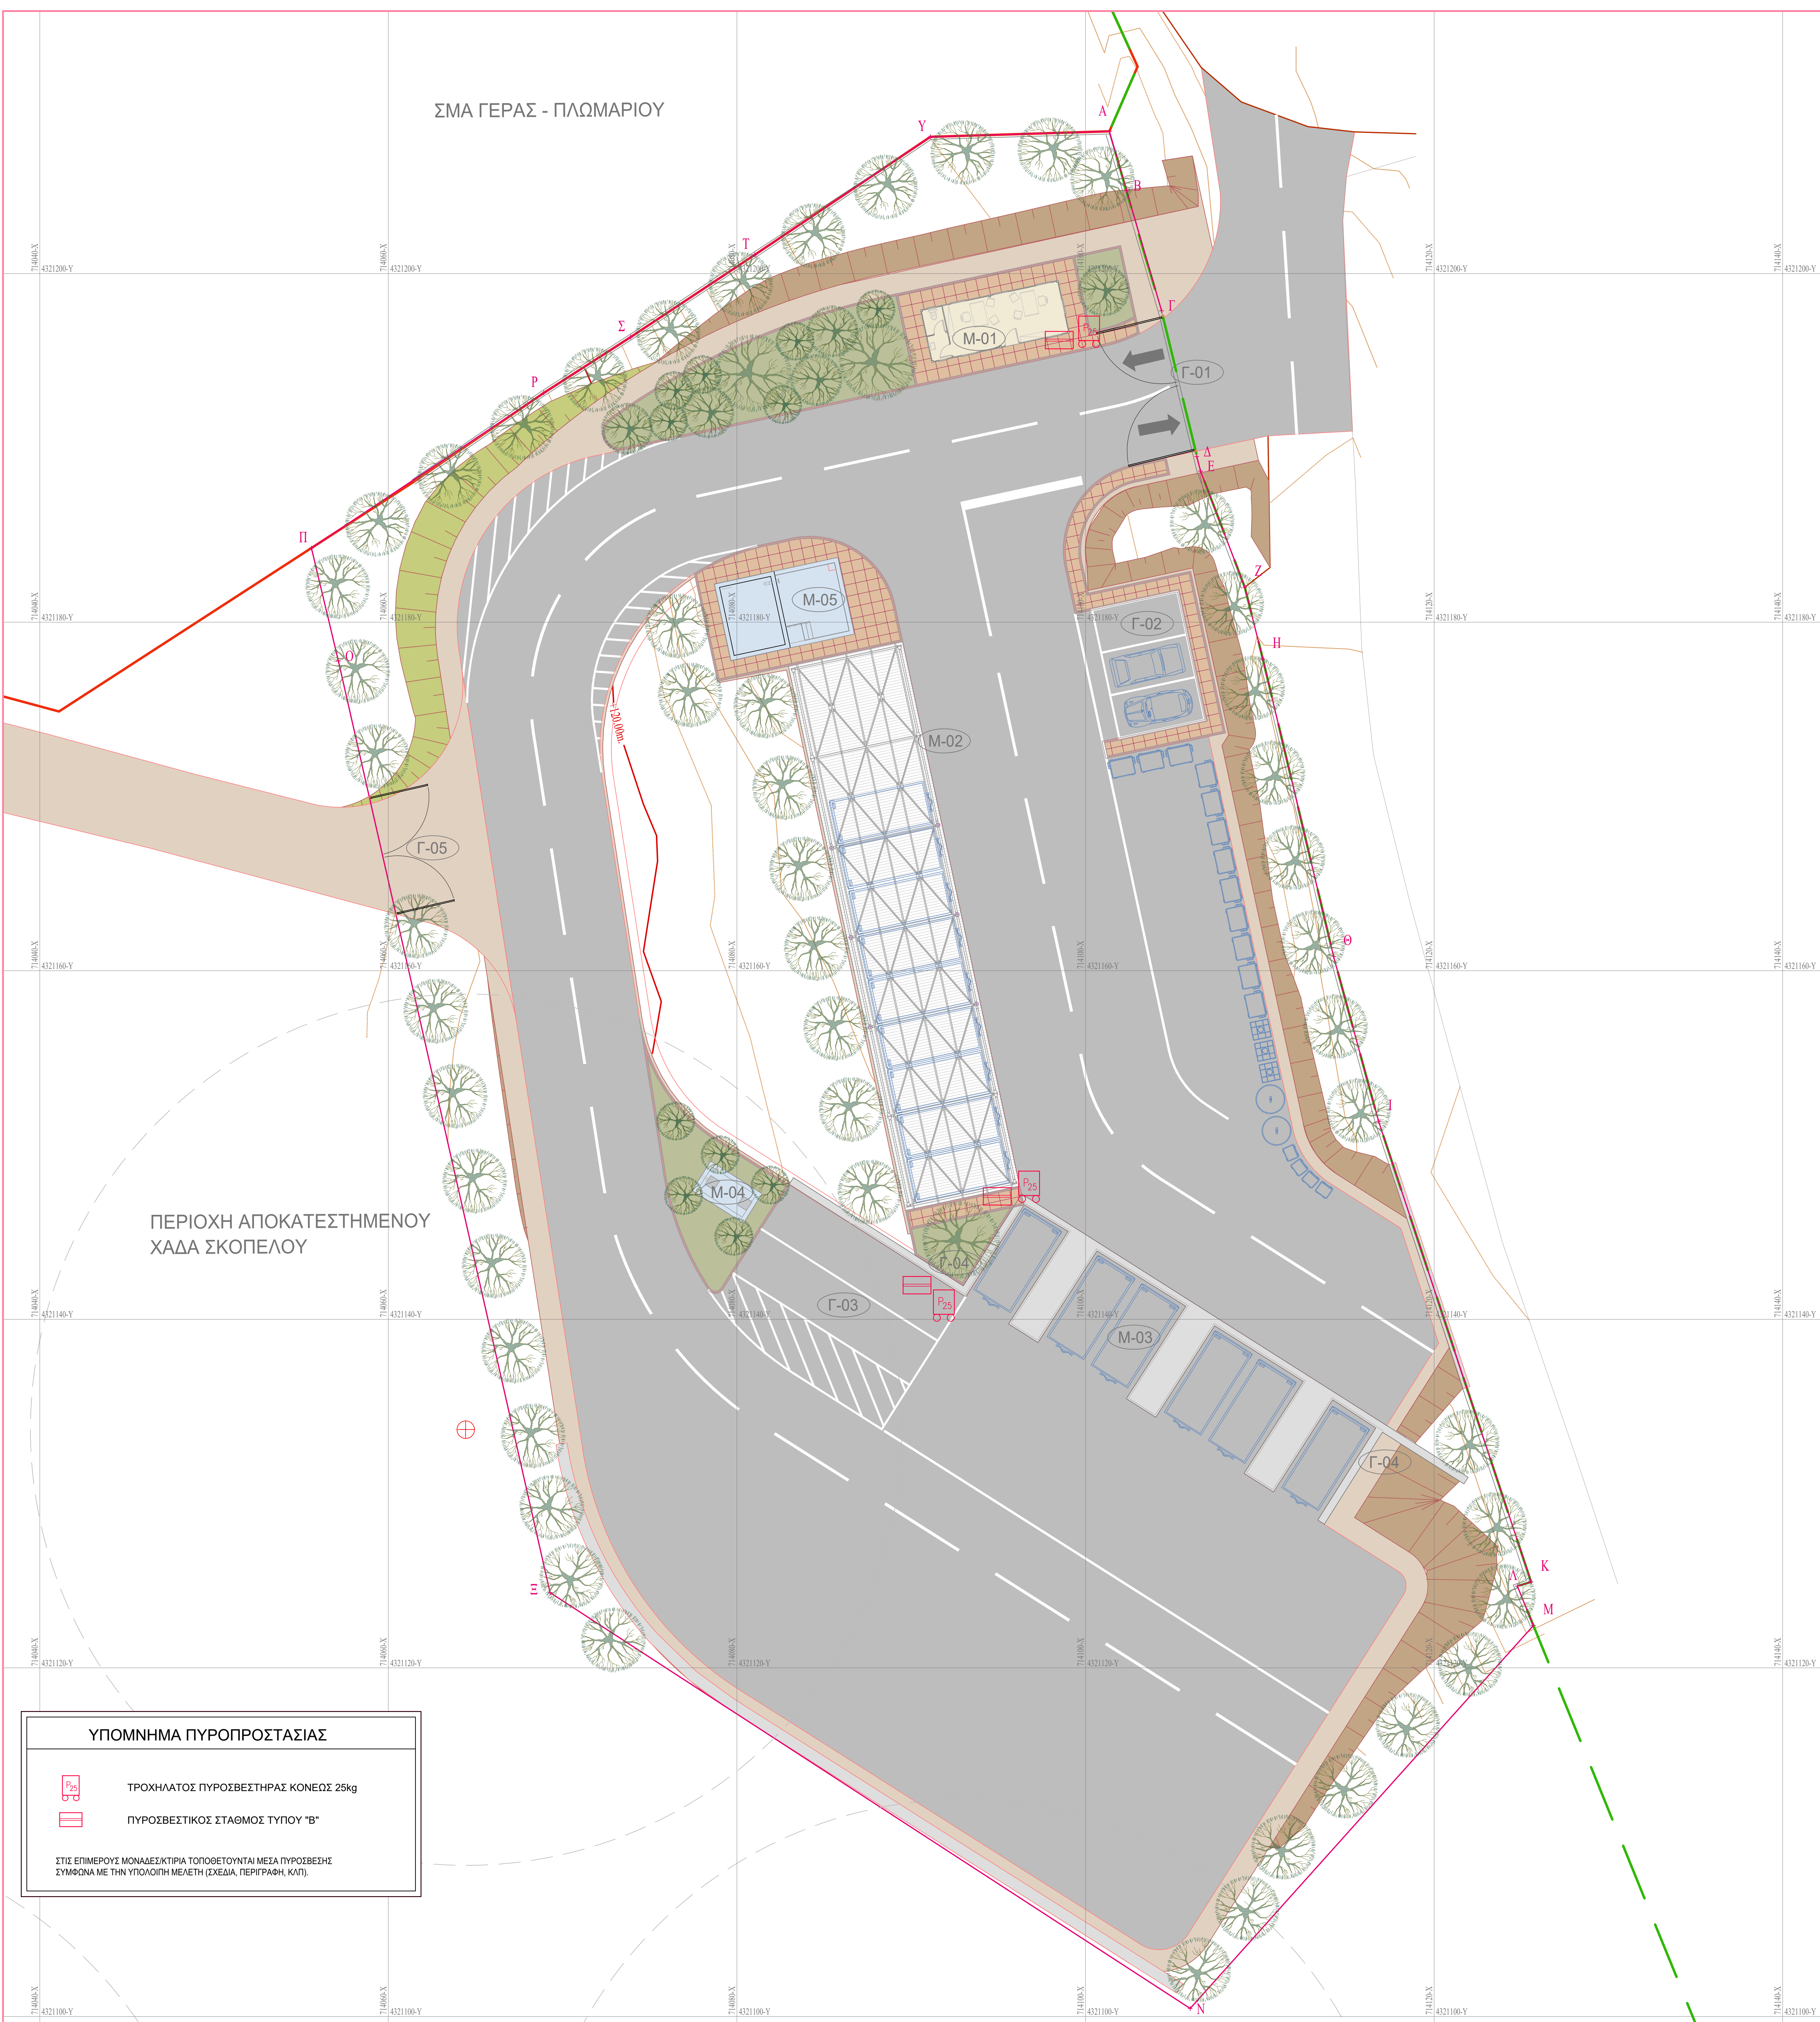

ΥΠΟΜΝΗΜΑ ΓΕΝΙΚΗΣ ΔΙΑΤΑΞΗΣ ΕΡΓΩΝ	
	ΙΣΟΥΨΕΙΣ ΥΦΙΣΤΑΜΕΝΟΥ ΕΔΑΦΙΚΟΥ ΥΠΟΒΑΘΡΟΥ ΟΡΙΟ ΚΑΤΑΣΚΕΥΗΣ ΠΕΡΙΦΡΑΣΗΣ ΠΡΑΣΙΝΟΥ ΣΗΜΕΙΟΥ ΟΡΙΟ ΣΜΑ ΓΕΡΑΣ - ΠΛΩΜΑΡΙΟΥ ΟΡΙΟ ΧΑΔΑ ΣΚΟΠΕΛΟΥ
A/A	ΠΕΡΙΓΡΑΦΗ ΜΟΝΑΔΩΝ ΣΥΝΘΕΣΗΣ ΕΓΚΑΤΑΣΤΑΣΗΣ
M-01	ΚΤΙΡΙΟ ΕΞΥΠΗΡΕΤΗΣΗΣ ΕΓΚΑΤΑΣΤΑΣΗΣ
M-02	ΥΠΟΣΤΕΓΟ ΤΟΠΟΘΕΤΗΣΗΣ ΚΑΔΩΝ
M-03	ΥΠΛΙΘΡΙΟΣ ΧΩΡΟΣ ΤΟΠΟΘΕΤΗΣΗΣ ΚΑΔΩΝ ΜΕ ΑΝΙΣΟΣΤΑΘΜΙΑ
M-04	ΔΕΞΑΜΕΝΗ ΣΥΛΛΟΓΗΣ ΥΓΡΩΝ ΑΠΟΒΑΝΤΩΝ
M-05	ΔΕΞΑΜΕΝΗ ΥΔΡΕΥΣΗΣ - ΑΡΔΕΥΣΗΣ
F-01	ΠΥΛΗ ΕΙΣΟΔΟΥ
F-02	ΧΩΡΟΣ ΣΤΑΘΜΕΥΣΗΣ ΟΧΗΜΑΤΩΝ
F-03	ΧΩΡΟΣ ΣΤΑΘΜΕΥΣΗΣ ΜΕΓΑΛΩΝ ΟΧΗΜΑΤΩΝ
F-04	ΤΟΙΧΕΙΟ ΑΠΟ ΟΠΛΙΣΜΕΝΟ ΣΚΥΡΟΔΕΜΑ
F-05	ΒΟΗΘΗΤΙΚΗ ΠΥΛΗ ΕΞΥΠΗΡΕΤΗΣΗΣ ΧΑΔΑ

ΥΠΟΜΝΗΜΑ ΕΡΓΩΝ ΔΙΑΜΟΡΦΩΣΗΣ ΠΕΡΙΒΑΛΛΟΝΤΟΣ ΧΩΡΟΥ	
	ΠΡΟΚΑΤΑΣΚΕΥΑΣΜΕΝΗ ΚΤΙΡΙΑΚΗ ΕΓΚΑΤΑΣΤΑΣΗ ΔΕΞΑΜΕΝΗ Η ΕΓΚΑΤΑΣΤΑΣΗ ΑΠΟ ΣΚΥΡΟΔΕΜΑ ΠΕΖΟΔΡΟΜΗΣΕΙΣ ΕΛΕΥΘΕΡΗ ΕΠΙΦΑΝΕΙΑ ΜΕ ΦΥΤΕΥΣΕΙΣ ΕΛΕΥΘΕΡΗ ΕΠΙΦΑΝΕΙΑ ΧΩΡΙΣ ΦΥΤΕΥΣΕΙΣ ΑΣΦΑΛΤΟΣΤΡΩΜΕΝΗ ΕΠΙΦΑΝΕΙΑ ΔΙΑΔΡΟΜΟΣ ΜΕ ΣΚΥΡΟΔΕΜΑ - ΤΟΙΧΕΙΟ ΔΙΑΜΟΡΦΩΜΕΝΑ ΕΠΙΧΩΜΑΤΙΚΑ ΠΡΑΝΗ ΔΙΑΜΟΡΦΩΜΕΝΑ ΟΡΥΓΜΑΤΙΚΑ ΠΡΑΝΗ

Ψηφιακά υπογεγραμμένο από CHRISTOS KALAFATIS
Ημερομηνία: 2020.11.19 12:57:44 EET
Αιτία: Α.Α.

ΕΛΛΗΝΙΚΗ ΔΗΜΟΚΡΑΤΙΑ
ΔΗΜΟΣ ΜΥΤΙΛΗΝΗΣ
Δ/ΝΣΗ ΤΕΧΝΙΚΩΝ ΥΠΗΡΕΣΙΩΝ

ΚΑΤΑΣΚΕΥΗ ΠΡΑΣΙΝΟΥ ΣΗΜΕΙΟΥ (Π.Σ.)
ΓΕΡΑΣ

ΘΕΜΑ ΣΧΕΔΙΟΥ :

ΓΕΝΙΚΗ ΔΙΑΤΑΞΗ ΕΡΓΟΥ
Η/Μ ΕΡΓΑ: ΠΥΡΟΠΡΟΣΤΑΣΙΑ

ΑΡ. ΣΧΕΔΙΟΥ :

HM 03

ΚΛΙΜΑΚΑ :

1:200

ΧΡΟΝΟΣ ΜΕΛΕΤΗΣ: ΣΕΠΤΕΜΒΡΙΟΣ 2020

ΣΥΝΤΑΧΘΗΚΕ	ΕΛΕΓΧΘΗΚΕ	ΘΕΩΡΗΘΗΚΕ
Μυτιλήνη, / / 2020	Μυτιλήνη, / / 2020 Ο Αναπλ. Προϊστάμενος Τμήματος Υδραυλικών. & Εγγειοβελτιωτικών Έργων	Μυτιλήνη, / / 2020 Η Αναπλ. Προϊστάμενη Δ/σης Τεχνικών Υπηρεσιών
Αποστολέλης Νικόλαος Ηλεκτρολόγος Μηχανικός ΠΕ	Πέρος Μιχάλης Πολιτικός Μηχανικός ΠΕ	Μακρή Δέσποινα Μηχανολόγος Μηχανικός ΠΕ