


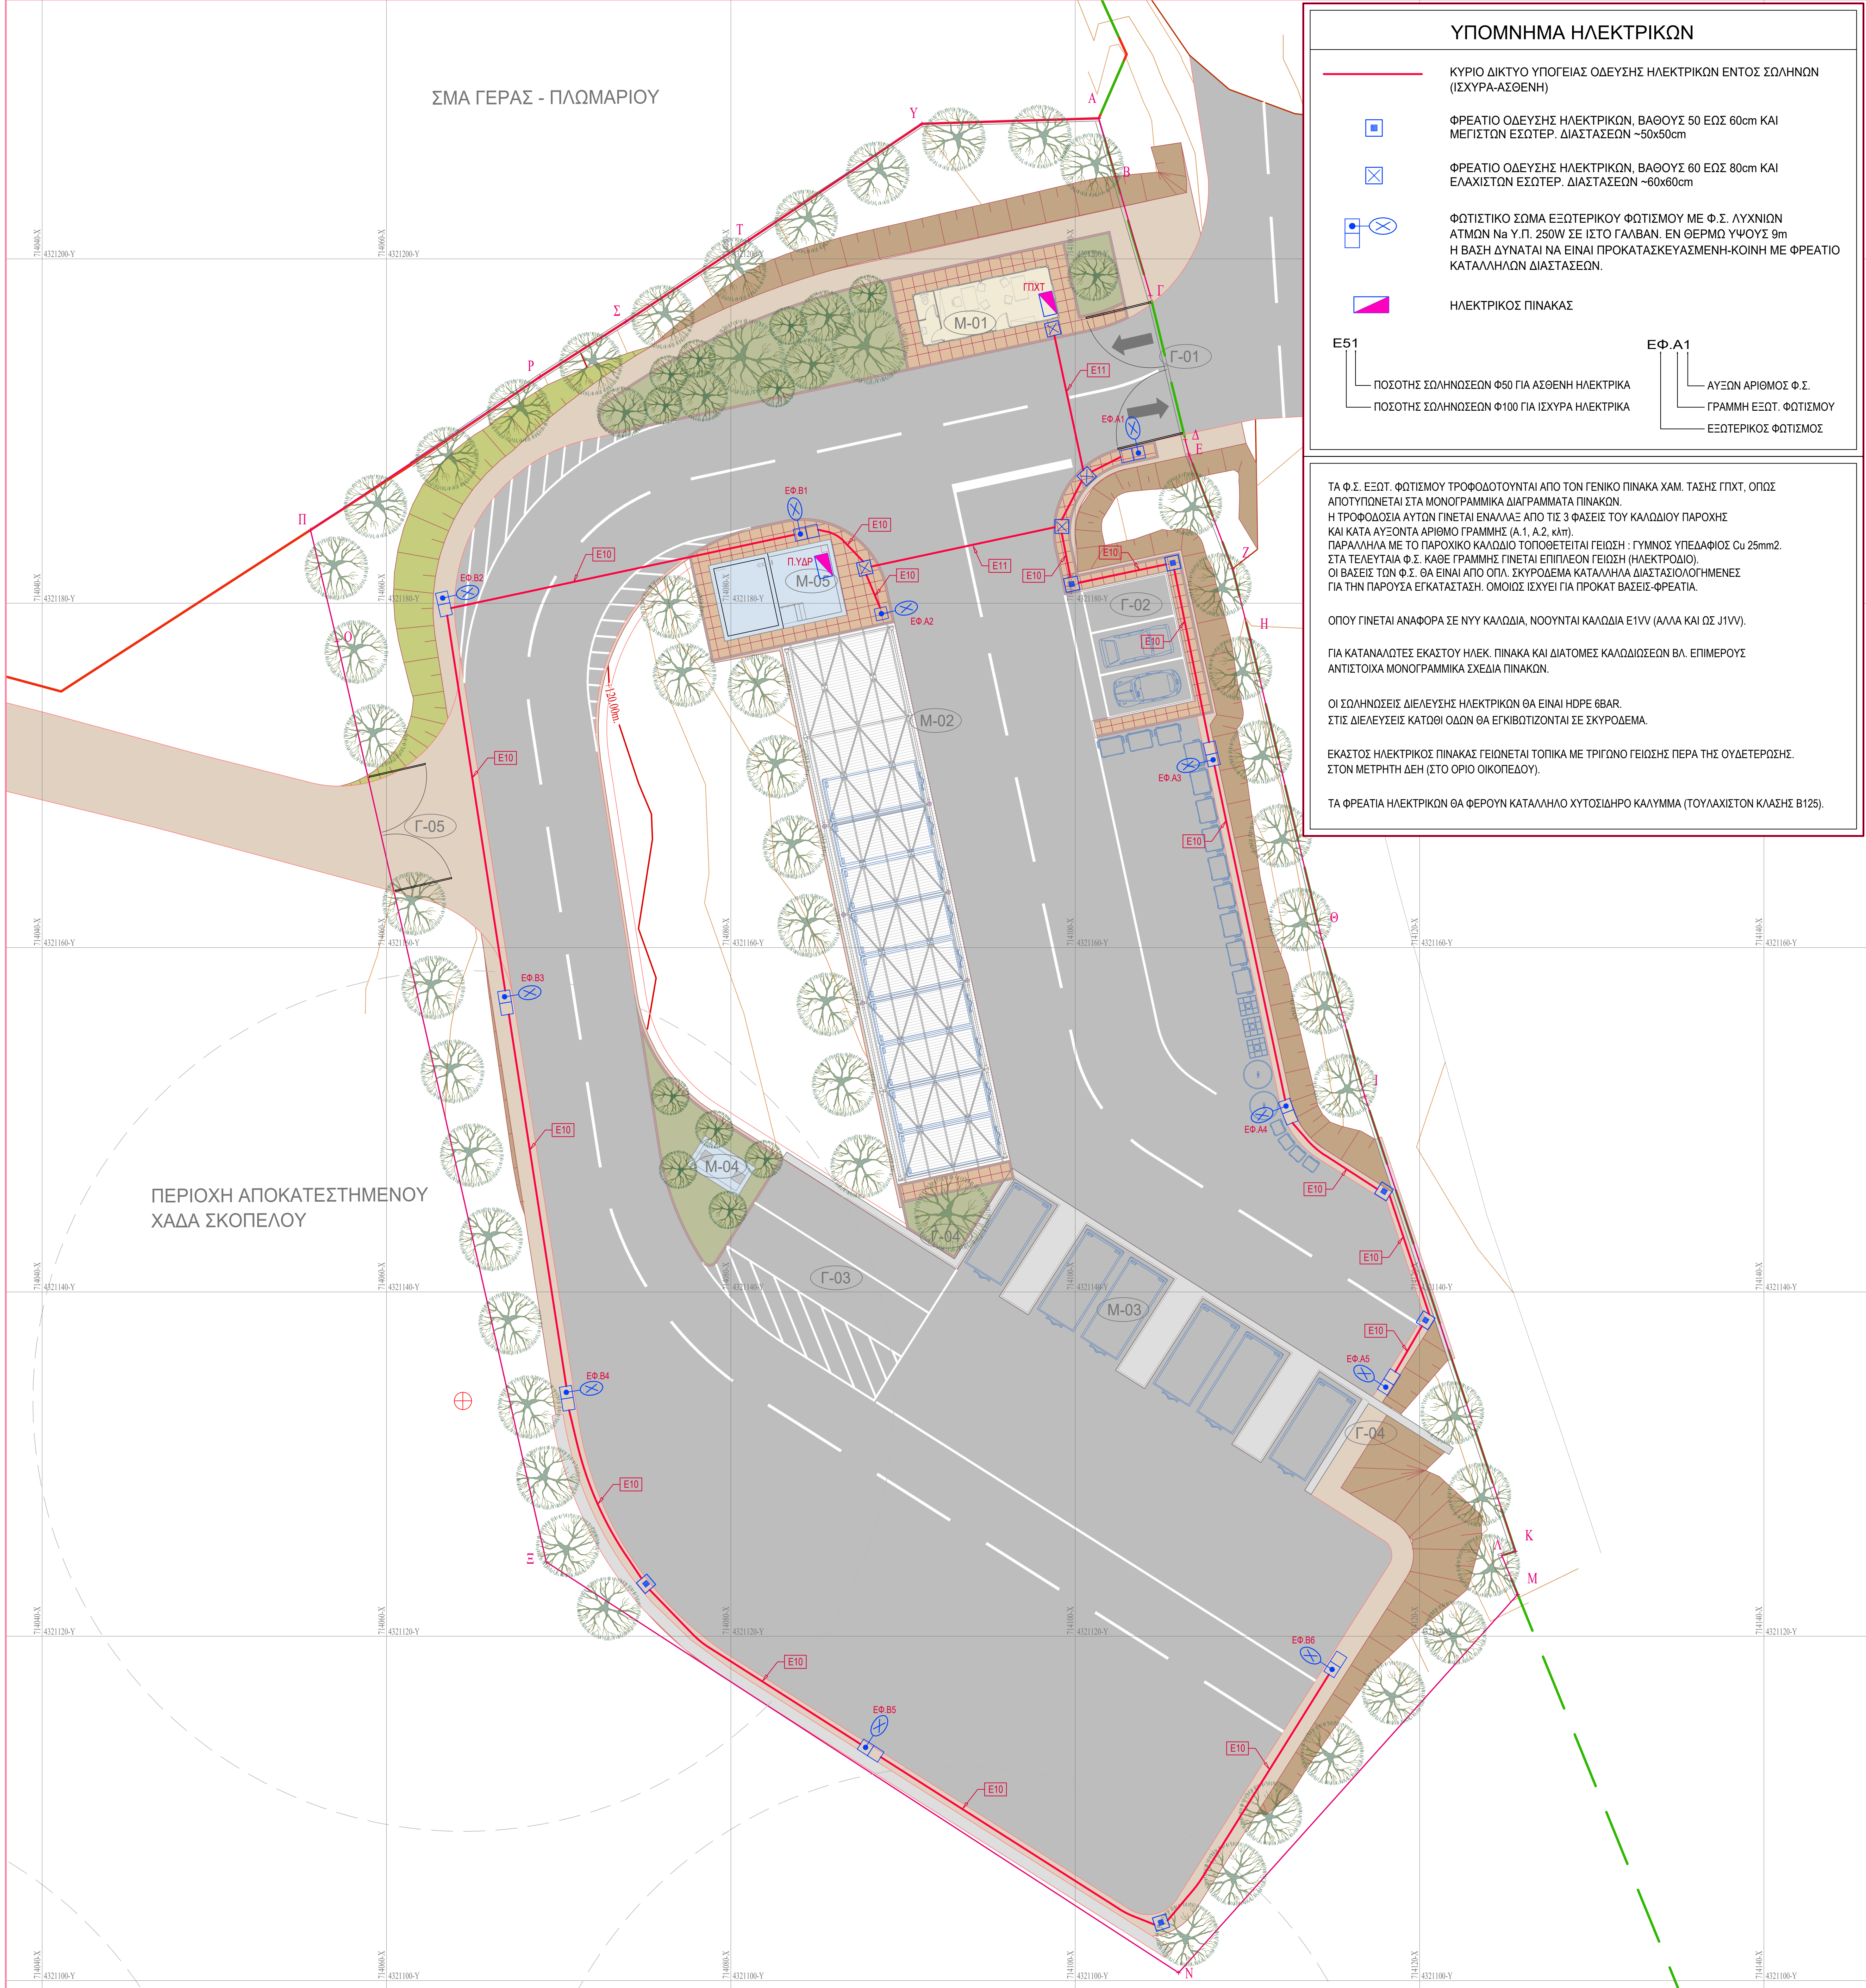

ΥΠΟΜΝΗΜΑ ΓΕΝΙΚΗΣ ΔΙΑΤΑΞΗΣ ΕΡΓΩΝ	
	ΙΣΟΥΨΕΙΣ ΥΦΙΣΤΑΜΕΝΟΥ ΕΔΑΦΙΚΟΥ ΥΠΟΒΑΘΡΟΥ
	ΟΡΙΟ ΚΑΤΑΣΚΕΥΗΣ ΠΕΡΙΦΡΑΣΗΣ ΠΡΑΣΙΝΟΥ ΣΗΜΕΙΟΥ
	ΟΡΙΟ ΣΜΑ ΓΕΡΑΣ - ΠΛΩΜΑΡΙΟΥ
	ΟΡΙΟ ΧΑΔΑ ΣΚΟΠΕΛΟΥ
A/A	ΠΕΡΙΓΡΑΦΗ ΜΟΝΑΔΩΝ ΣΥΝΘΕΣΗΣ ΕΓΚΑΤΑΣΤΑΣΗΣ
M-01	ΚΤΙΡΙΟ ΕΞΥΠΗΡΕΤΗΣΗΣ ΕΓΚΑΤΑΣΤΑΣΗΣ
M-02	ΥΠΟΣΤΕΓΟ ΤΟΠΟΘΕΤΗΣΗΣ ΚΑΔΩΝ
M-03	ΥΠΑΙΘΡΙΟΣ ΧΩΡΟΣ ΤΟΠΟΘΕΤΗΣΗΣ ΚΑΔΩΝ ΜΕ ΑΝΙΣΟΣΤΑΘΜΙΑ
M-04	ΔΕΞΑΜΕΝΗ ΣΥΛΛΟΓΗΣ ΥΓΡΩΝ ΑΠΟΒΑΝΤΩΝ
M-05	ΔΕΞΑΜΕΝΗ ΥΔΡΕΥΣΗΣ - ΑΡΔΕΥΣΗΣ
F-01	ΠΥΛΗ ΕΙΣΟΔΟΥ
F-02	ΧΩΡΟΣ ΣΤΑΘΜΕΥΣΗΣ ΟΧΗΜΑΤΩΝ
F-03	ΧΩΡΟΣ ΣΤΑΘΜΕΥΣΗΣ ΜΕΓΑΛΩΝ ΟΧΗΜΑΤΩΝ
F-04	ΤΟΙΧΕΙΟ ΑΠΟ ΟΠΛΙΣΜΕΝΟ ΣΚΥΡΟΔΕΜΑ
F-05	ΒΟΗΘΗΤΙΚΗ ΠΥΛΗ ΕΞΥΠΗΡΕΤΗΣΗΣ ΧΑΔΑ

ΥΠΟΜΝΗΜΑ ΕΡΓΩΝ ΔΙΑΜΟΡΦΩΣΗΣ ΠΕΡΙΒΑΛΛΟΝΤΟΣ ΧΩΡΟΥ	
	ΠΡΟΚΑΤΑΣΚΕΥΑΣΜΕΝΗ ΚΤΙΡΙΑΚΗ ΕΓΚΑΤΑΣΤΑΣΗ
	ΔΕΞΑΜΕΝΗ Η' ΕΓΚΑΤΑΣΤΑΣΗ ΑΠΟ ΣΚΥΡΟΔΕΜΑ
	ΠΕΖΟΔΡΟΜΗΣΕΙΣ
	ΕΛΕΥΘΕΡΗ ΕΠΙΦΑΝΕΙΑ ΜΕ ΦΥΤΕΥΣΕΙΣ
	ΕΛΕΥΘΕΡΗ ΕΠΙΦΑΝΕΙΑ ΧΩΡΙΣ ΦΥΤΕΥΣΕΙΣ
	ΑΣΦΑΛΤΟΣΤΡΩΜΕΝΗ ΕΠΙΦΑΝΕΙΑ
	ΔΙΑΔΡΟΜΟΣ ΜΕ ΣΚΥΡΟΔΕΜΑ - ΤΟΙΧΕΙΟ
	ΔΙΑΜΟΡΦΩΜΕΝΑ ΕΠΙΧΩΜΑΤΙΚΑ ΠΡΑΝΗ
	ΔΙΑΜΟΡΦΩΜΕΝΑ ΟΡΥΓΜΑΤΙΚΑ ΠΡΑΝΗ

Ψηφιακά υπογεγραμμένο από CHRISTOS KALAFATIS
Ημερομηνία: 2020.11.19 12:58:57 EET
Αιτία: Α.Α.

ΕΛΛΗΝΙΚΗ ΔΗΜΟΚΡΑΤΙΑ
ΔΗΜΟΣ ΜΥΤΙΛΗΝΗΣ
Δ/ΝΣΗ ΤΕΧΝΙΚΩΝ ΥΠΗΡΕΣΙΩΝ

ΚΑΤΑΣΚΕΥΗ ΠΡΑΣΙΝΟΥ ΣΗΜΕΙΟΥ (Π.Σ.)
ΓΕΡΑΣ

ΘΕΜΑ ΣΧΕΔΙΟΥ :

ΓΕΝΙΚΗ ΔΙΑΤΑΞΗ ΕΡΓΟΥ
Η/Μ ΕΡΓΑ: ΗΛΕΚΤΡΙΚΑ

ΑΡ. ΣΧΕΔΙΟΥ :

HM 04

ΚΛΙΜΑΚΑ :

1:200

ΧΡΟΝΟΣ ΜΕΛΕΤΗΣ: ΣΕΠΤΕΜΒΡΙΟΣ 2020

ΣΥΝΤΑΧΟΗΚΕ	ΕΛΕΓΧΟΗΚΕ	ΘΕΩΡΗΘΗΚΕ
Μυτιλήνη, / / 2020	Μυτιλήνη, / / 2020 Ο Αναπλ. Προϊστάμενος Τμήματος Υδραυλικών. & Εγχειοβελτιωτικών Έργων	Μυτιλήνη, / / 2020 Η Αναπλ. Προϊσταμένη Δ/σης Τεχνικών Υπηρεσιών
Αποστολέλης Νικόλαος Ηλεκτρολόγος Μηχανικός ΠΕ	Πέρος Μιχάλης Πολιτικός Μηχανικός ΠΕ	Μακρή Δέσποινα Μηχανολόγος Μηχανικός ΠΕ