


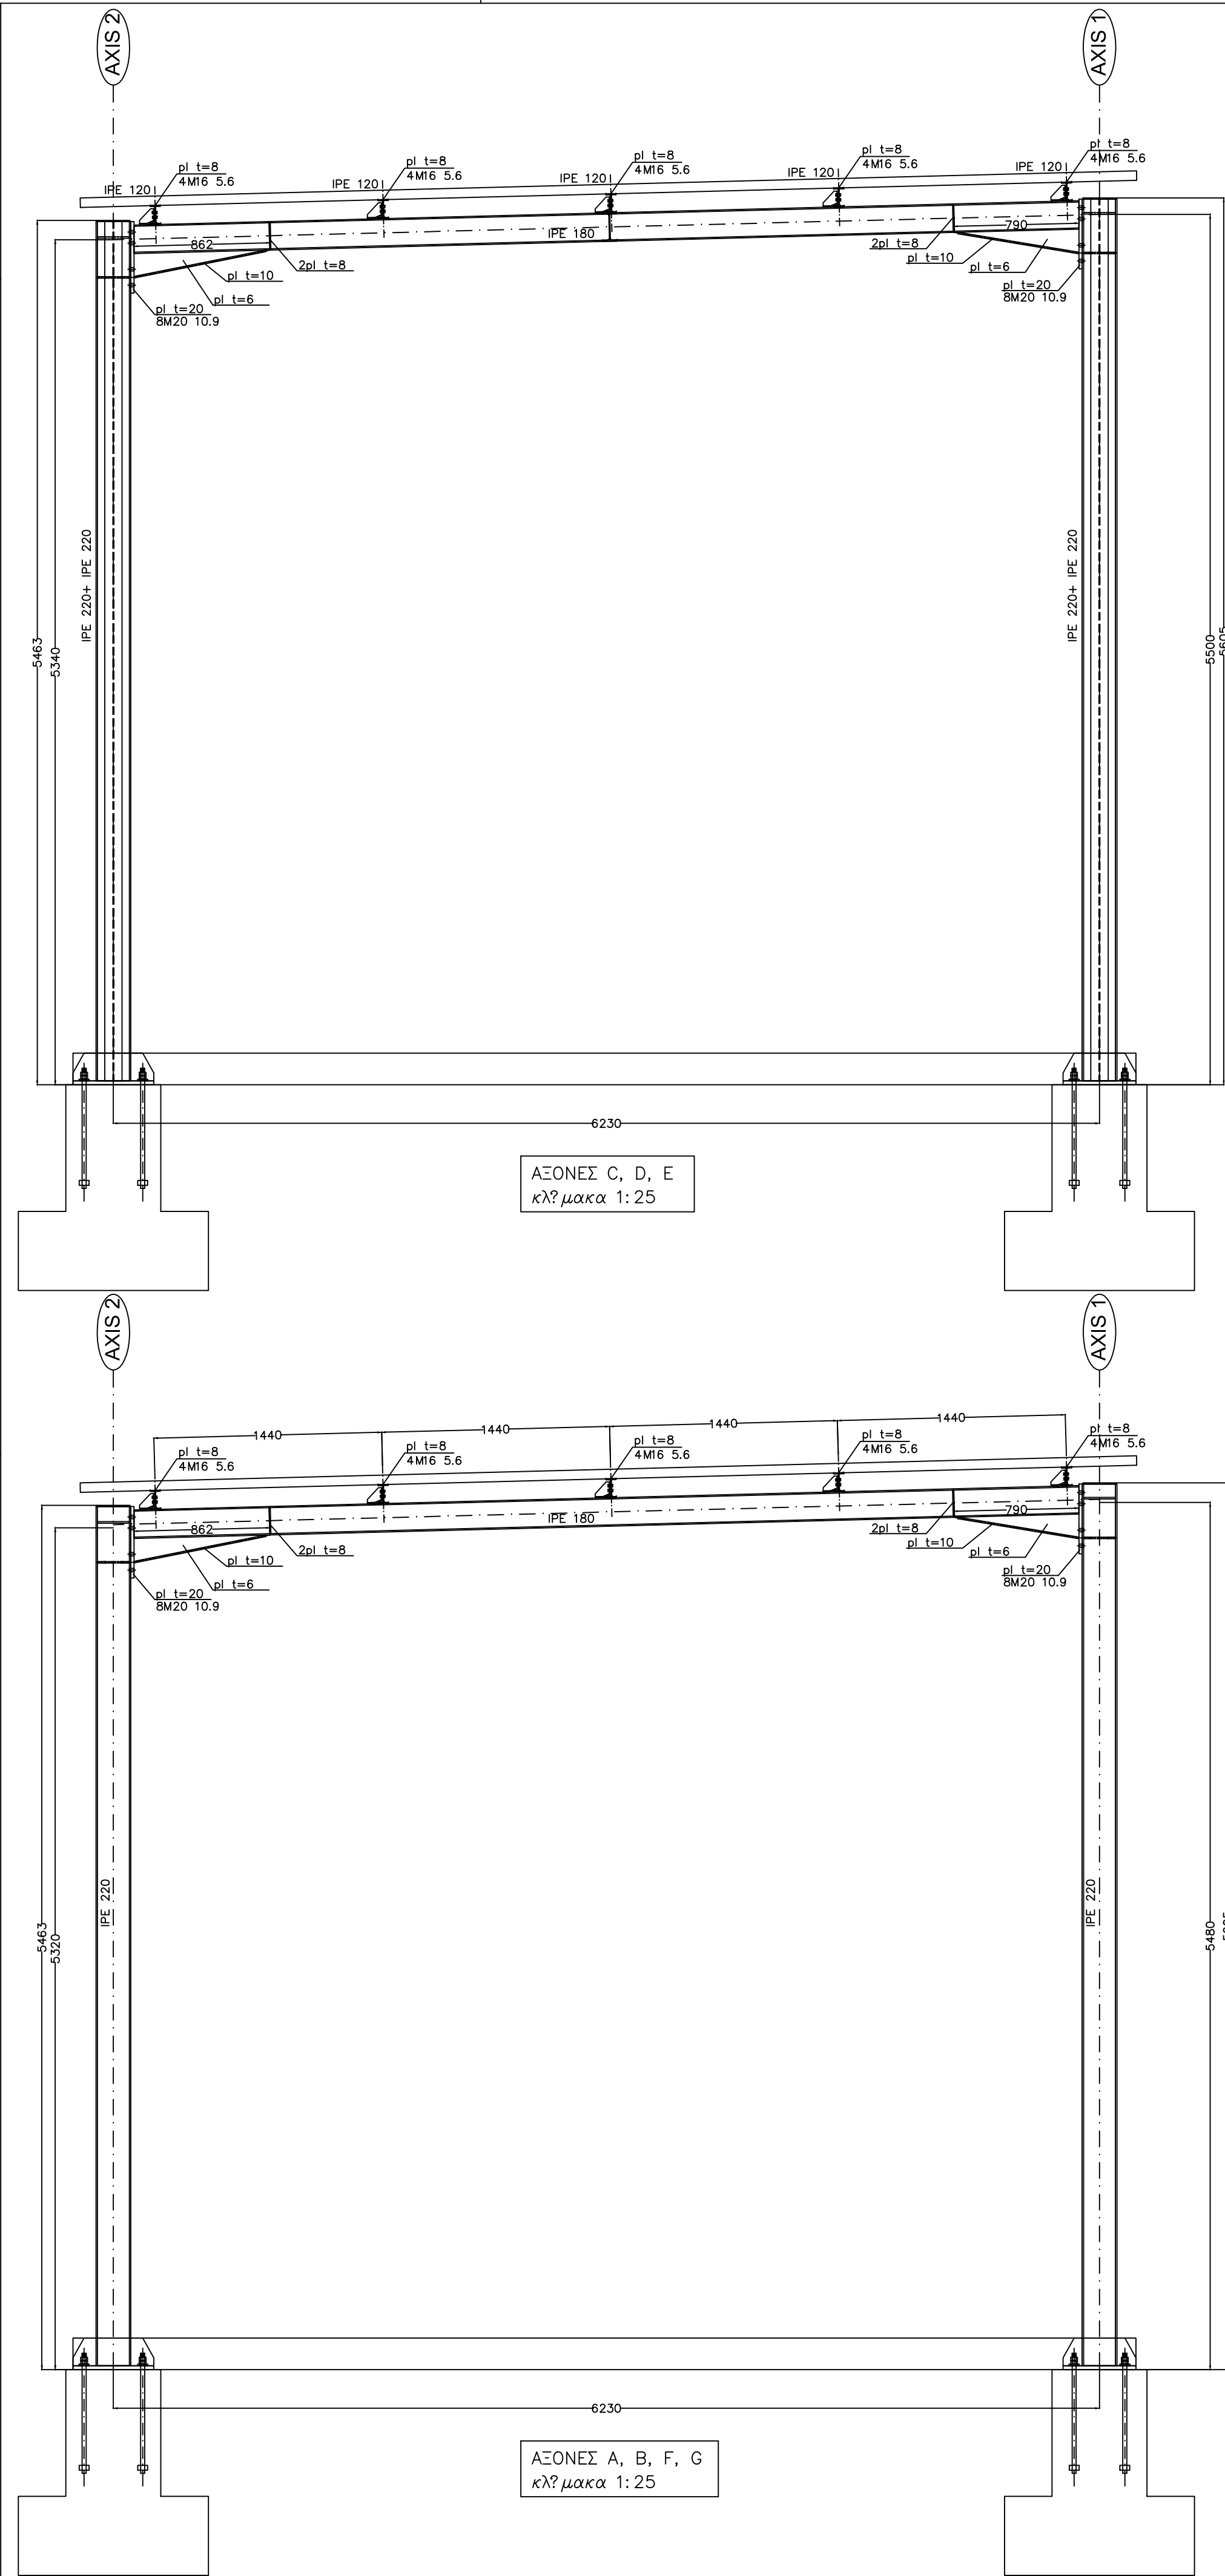

ΠΑΡΑΔΟΧΕΣ

|                                                             |                           |
|-------------------------------------------------------------|---------------------------|
| ΤΥΛΙΑ                                                       |                           |
| ΣΥΣΤΗΜΑ ΚΑΤΑΣΚΕΥΗΣ                                          | C25/30                    |
| ΣΥΣΤΗΜΑ ΚΑΘΑΡΙΟΤΗΤΑΣ                                        | C12/15                    |
| ΡΕΥΣΤΟΤΗΤΑΣ                                                 | 1,5 l/m <sup>3</sup>      |
| ΧΑΛΥΒΑΣ (ΔΙΑΜΗΚΗΣ ΟΠΛΩΣΗΣ & ΣΤΗΜΕΤΗΣ)                       | B500C                     |
| ΧΑΛΥΒΑΣ ΜΕΤΑΛΛΙΚΗΣ ΚΑΤΑΣΚΕΥΗΣ                               | S235                      |
| ΧΑΛΥΒΑΣ ΛΕΠΤΟΣΤΟΙΧΩΝ ΔΑΤΟΜΩΝ ΦΥΓΗΡΗΣ ΕΜΕΙΣΗΣ                | S320                      |
| ΚΟΥΒΕΣ                                                      | 5,6 & 10,9                |
| ΑΓΚΥΡΙΑ                                                     | S235                      |
| ΕΠΙΚΑΛΥΨΕΙΣ ΟΠΛΙΣΜΩΝ                                        |                           |
| ΚΑΤΗΓΟΡΙΑ ΕΝΘΕΣΗΣ                                           | XC2                       |
| ΘΕΜΑΚΙΟΣΕ, ΣΤΟΙΧΕΙΑ ΣΕ ΕΠΙΜΗ ΜΕ ΕΔΑΦΟΣ                      | 5,0 cm                    |
| ΠΡΟΣΤΡΩΜΑΤΑ ΔΟΚΟΥ ΤΟΙΧΙΑ                                    | 3,5 cm                    |
| ΠΑΚΕΣ                                                       | 3,5 cm                    |
| ΔΕΣΜΕΥΣΕΙΣ, ΣΤΟΙΧΕΙΑ ΣΕ ΕΠΙΜΗ ΜΕ ΤΥΡΑ                       | 5,0 cm                    |
| ΣΕΙΣΜΟΣ                                                     |                           |
| ΠΑΡΑΜΕΤΡΟΙ #ΣΕΙΣΜΟΣ                                         | II (0,24g)                |
| ΖΩΝΗ ΣΕΙΣΜΙΚΗΣ ΕΠΙΚΙΝΔΥΝΟΤΗΤΑΣ                              | E2 (γ=1,00)               |
| ΚΑΤΗΓΟΡΙΑ ΣΤΟΙΧΙΑΚΟΤΗΤΑΣ                                    | B                         |
| ΚΑΤΗΓΟΡΙΑ ΕΔΑΦΟΣ                                            | q=1,5                     |
| ΣΤΗΡΙΞΕΙΣ ΣΤΗΡΙΓΜΟΡΡΟΙΑΣ                                    | q=0,3                     |
| ΣΤΗΡΙΞΕΙΣ ΣΤΗΡΙΓΜΟΤ ΔΡΑΣΕΩΝ                                 |                           |
| ΕΔΑΦΟΣ                                                      |                           |
| ΕΠΙΠΡΕΤΟΜΕΝΗ ΤΑΧΗ ΕΔΑΦΟΣ                                    | σ=130 kN/m <sup>2</sup>   |
| ΕΔΑΦΙΚΗ ΣΤΑΘΕΡΑ ΕΔΑΦΟΣ                                      | K=5.300 kN/m <sup>3</sup> |
| ΦΟΡΤΙΑ                                                      |                           |
| ΜΟΝΙΜΑ                                                      |                           |
| ΒΑΡΟΣ ΣΥΣΤΗΜΑΤΟΣ                                            | 25,00 kN/m <sup>3</sup>   |
| ΒΑΡΟΣ ΧΑΛΥΒΑ                                                | 78,50 kN/m <sup>3</sup>   |
| ΕΠΙΚΛΗΤΗ ΔΑΠΕΔΩΝ                                            | 1,20 kN/m <sup>2</sup>    |
| ΕΠΙΚΛΗΤΗ ΜΕ ΠΑΝΕΛ                                           | 0,15 kN/m <sup>2</sup>    |
| ΠΕΡΙΚΛΗΤΗ ΜΕ ΠΑΝΕΛ                                          | 0,15 kN/m <sup>2</sup>    |
| ΚΙΝΗΤΑ                                                      |                           |
| ΑΙΟΝ (ΖΩΝΗ I - ΤΥΟΜΕΤΡΟ 120m) S <sub>0,0</sub>              | 0,65 kN/m <sup>2</sup>    |
| ΒΑΘΥΝ ΤΑΧΥΤΗΤΑ ΑΝΕΜΟΥ (εξ. εδφ.σφ. II) V <sub>0,0</sub>     | 33,0m/s                   |
| ΚΙΝΗΤΟ ΣΤΕΓΗΣ                                               | 0,05 kN/m <sup>2</sup>    |
| ΠΡΟΒΛΕΨΕΙΣ :                                                | ΟΧΙ                       |
| ΚΑΝΟΝΙΣΜΟΙ                                                  |                           |
| ΕΥΡΩΚΩΔΙΚΕΣ ΜΕ ΤΑ ΕΘΝΙΚΑ ΤΟΤΕ ΠΡΟΞΑΡΤΗΜΑΤΑ (ΦΕΚ1457/Β/2014) |                           |
| ΠΑΡΑΡΤΗΜΑΤΑ 1 & 2 ΤΗΣ Κ.Τ.Α. Δ.Π.Α.Δ./Ο.Κ.372/30.05.2014    |                           |
| ΕΥΡΩΚΩΔΙΚΑΣ 1 - ΠΡΕΣΣΕΙΣ ΚΑΤΑΣΚΕΥΗΣ                         |                           |
| ΕΥΡΩΚΩΔΙΚΑΣ 2 - ΣΧΕΔΙΑΣΜΟΣ ΚΑΤΑΣΚΕΥΗΣ ΑΠΟ ΟΠΛ. ΣΥΣΤΗΜΑ      |                           |
| ΕΥΡΩΚΩΔΙΚΑΣ 3 - ΣΧΕΔΙΑΣΜΟΣ ΚΑΤΑΣΚΕΥΗΣ ΑΠΟ ΧΑΛΥΒΑ            |                           |
| ΕΥΡΩΚΩΔΙΚΑΣ 7 - ΓΕΩΤΕΧΝΙΚΟΣ ΣΧΕΔΙΑΣΜΟΣ ΚΑΤΑΣΚΕΥΗΣ           |                           |
| ΕΥΡΩΚΩΔΙΚΑΣ 8 - ΑΝΤΙΣΕΙΣΜΙΚΟΣ ΣΧΕΔΙΑΣΜΟΣ ΚΑΤΑΣΚΕΥΗΣ         |                           |
| ΚΑΝΟΝΙΣΜΟΣ ΤΕΧΝΟΛΟΓΙΑΣ ΣΥΣΤΗΜΑΤΟΣ 2016                      |                           |

Ψηφιακά υπογεγραμμένο από **ΧΡΗΣΤΟΣ ΚΑΛΑΪΤΗΣ**  
Ημερομηνία: 2020.11.19 13:17:40 ΕΕΤ  
Αιτία: Α.Α.

ΕΛΛΗΝΙΚΗ ΔΗΜΟΚΡΑΤΙΑ  
ΔΗΜΟΣ ΜΥΤΙΛΗΝΗΣ  
Δ/ΝΣΗ ΤΕΧΝΙΚΩΝ ΥΠΗΡΕΣΙΩΝ

ΚΑΤΑΣΚΕΥΗ ΠΡΑΣΙΝΟΥ ΣΗΜΕΙΟΥ (Π.Σ.) ΓΕΡΑΣ

ΘΕΜΑ ΣΧΕΔΙΟΥ :

ΣΤΑΤΙΚΗ ΜΕΛΕΤΗ  
ΥΠΟΣΤΕΓΟ ΠΡΑΣΙΝΟΥ  
ΑΞΟΝΕΣ Α, Β, C, D, E, F, G, H, J

ΑΡ. ΣΧΕΔΙΟΥ :

Σ - 02.5

ΚΛΙΜΑΚΑ :

1:25

ΧΡΟΝΟΣ ΜΕΛΕΤΗΣ: ΣΕΠΤΕΜΒΡΙΟΣ 2020

ΣΥΝΤΑΧΘΗΚΕ  
Μυτιλήνη, / / 2020

Αραμπαζή Κατερίνα  
Πολιτικός Μηχανικός ΠΕ

ΕΛΕΓΧΘΗΚΕ  
Μυτιλήνη, / / 2020  
Ο Αναπλ. Προϊστάμενος  
Τμήματος Υδραυλικών. &  
Εγγεοβελτιωτικών Έργων

Πέτρος Μιχάλης  
Πολιτικός Μηχανικός ΠΕ

ΘΕΩΡΗΘΗΚΕ  
Μυτιλήνη, / / 2020  
Η Αναπλ. Προϊστάμενη  
Δ/νσης Τεχνικών Υπηρεσιών

Μακρή Δέσποινα  
Μηχανολόγος Μηχανικός ΠΕ