


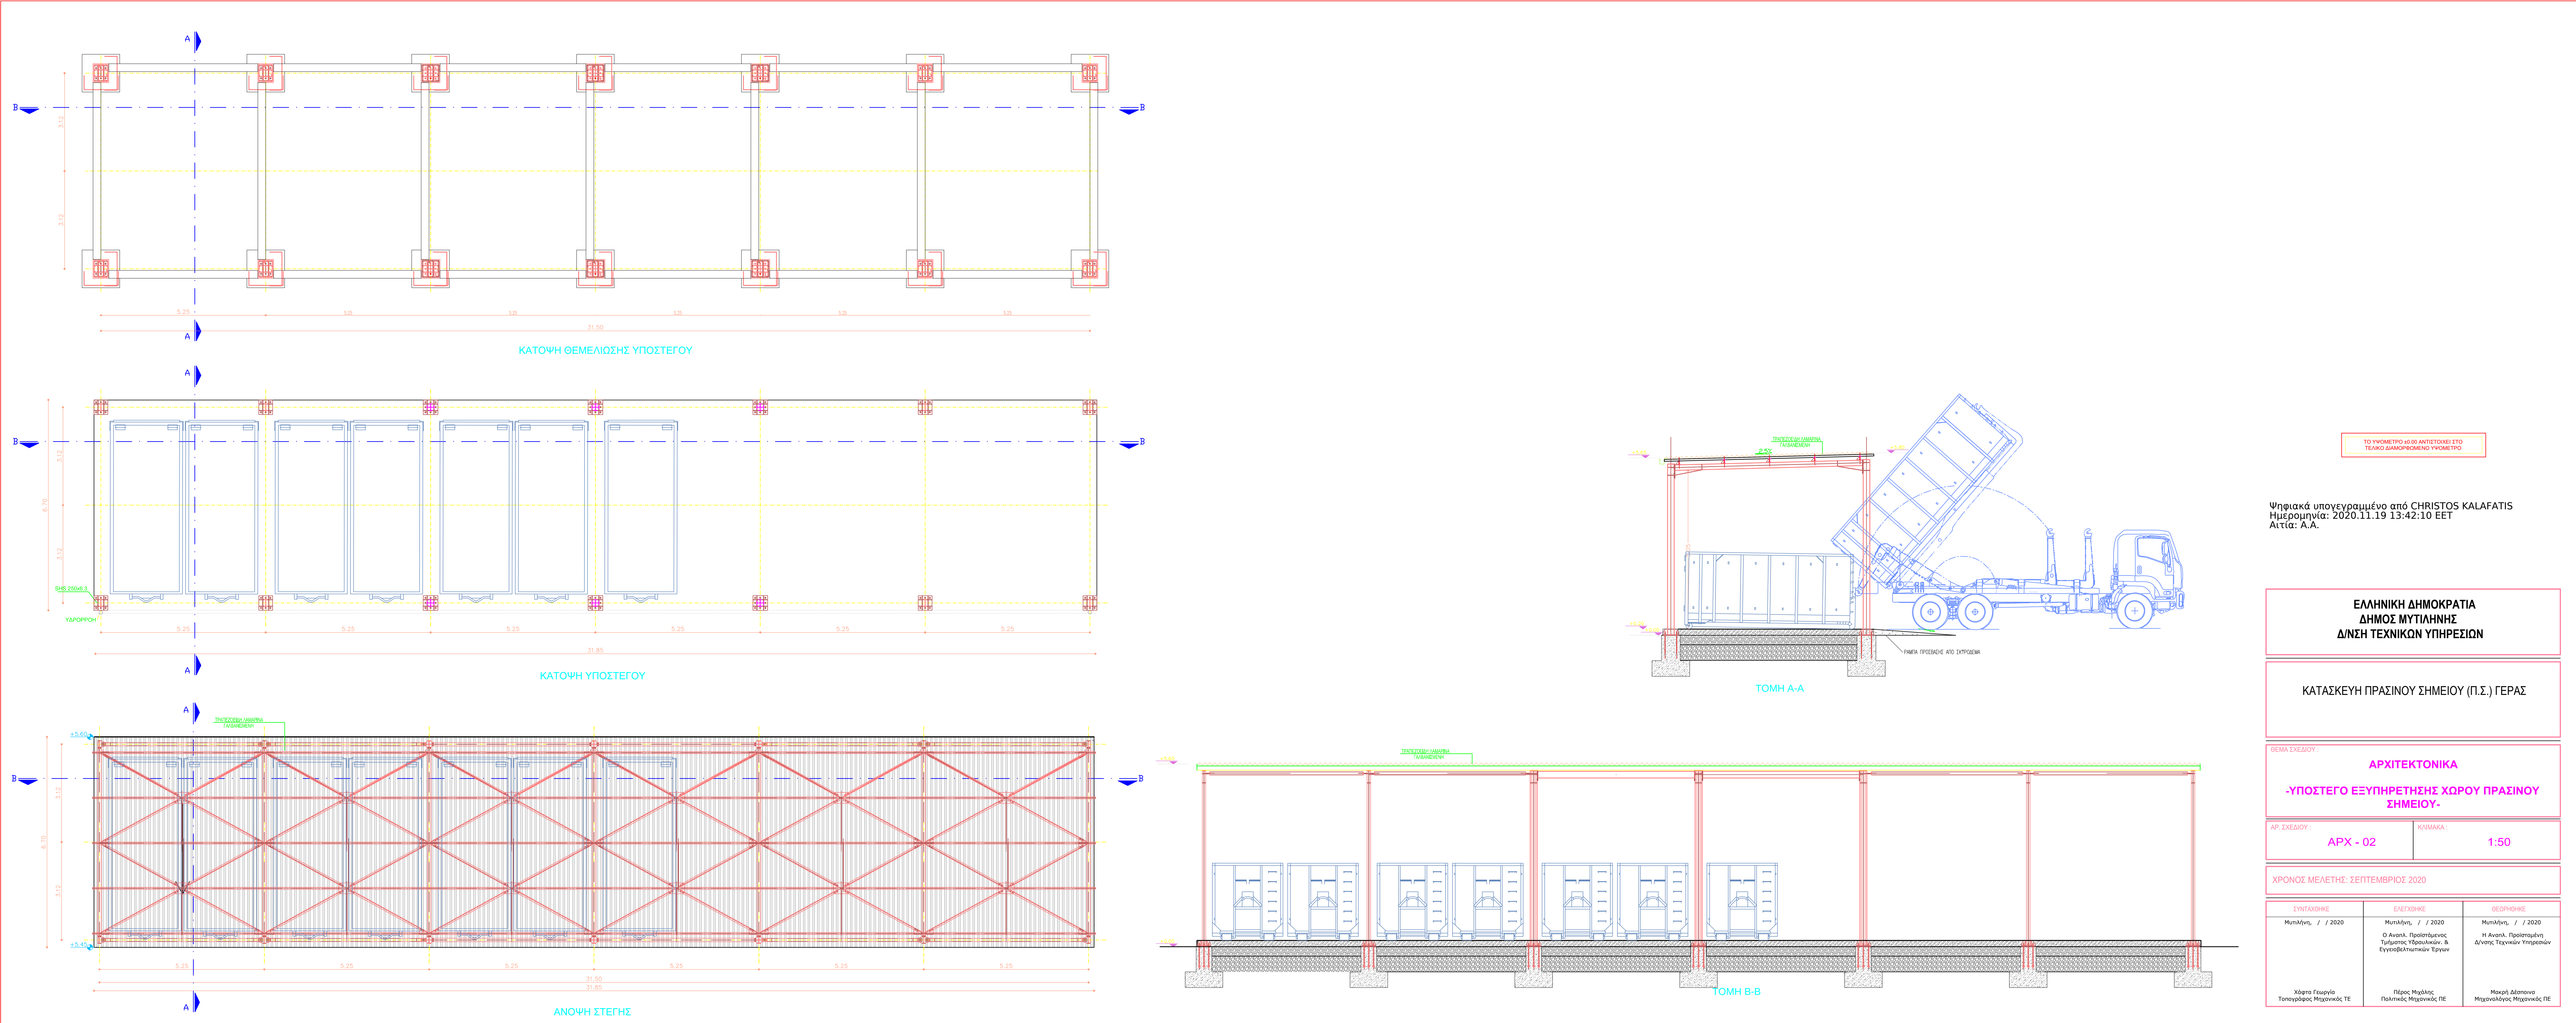

Υψηλά υπογεγραμμένο από CHRISTOS KALAFATIS
Ημερομηνία: 2020.11.19 13:42:10 EET
ΑΤΤ: Α.Α.

ΕΛΛΗΝΙΚΗ ΔΗΜΟΚΡΑΤΙΑ ΔΗΜΟΣ ΜΥΤΙΛΗΝΗΣ Δ/ΝΣΗ ΤΕΧΝΙΚΩΝ ΥΠΗΡΕΣΙΩΝ		
ΚΑΤΑΣΚΕΥΗ ΠΡΑΣΙΝΟΥ ΣΗΜΕΙΟΥ (Π.Σ.) ΓΕΡΑΣ		
ΘΕΜΑ ΣΧΕΔΙΟΥ : ΑΡΧΙΤΕΚΤΟΝΙΚΑ -ΥΠΟΣΤΕΓΟ ΕΞΥΠΗΡΕΤΗΣΗΣ ΧΩΡΟΥ ΠΡΑΣΙΝΟΥ ΣΗΜΕΙΟΥ-		
ΑΡ. ΣΧΕΔΙΟΥ : ΑΡΧ - 02	ΚΥΜΑΚΑ : 1:50	
ΧΡΟΝΟΣ ΜΕΛΕΤΗΣ: ΣΕΠΤΕΜΒΡΙΟΣ 2020		
ΣΥΝΤΑΞΗ:	ΕΛΕΓΧΟΣ:	ΘΕΩΡΗΣΗ:
Μιχαήλ, / / 2020	Ο Αναπλ. Προϊστάμενος Τμήματος Υδραυλικών & Επισκευαστικών Έργων	Μιχαήλ, / / 2020 Η Αναπλ. Προϊσταμένη Δ/νσης Τεχνικών Υπηρεσιών
Χάρης Γεωργιά Τοπογράφος Μηχανικός ΓΕ	Γιάννης Μιχάλης Πολιτικός Μηχανικός ΓΕ	Μαριέλη Δάσκαλη Μηχανολόγος Μηχανικός ΓΕ