


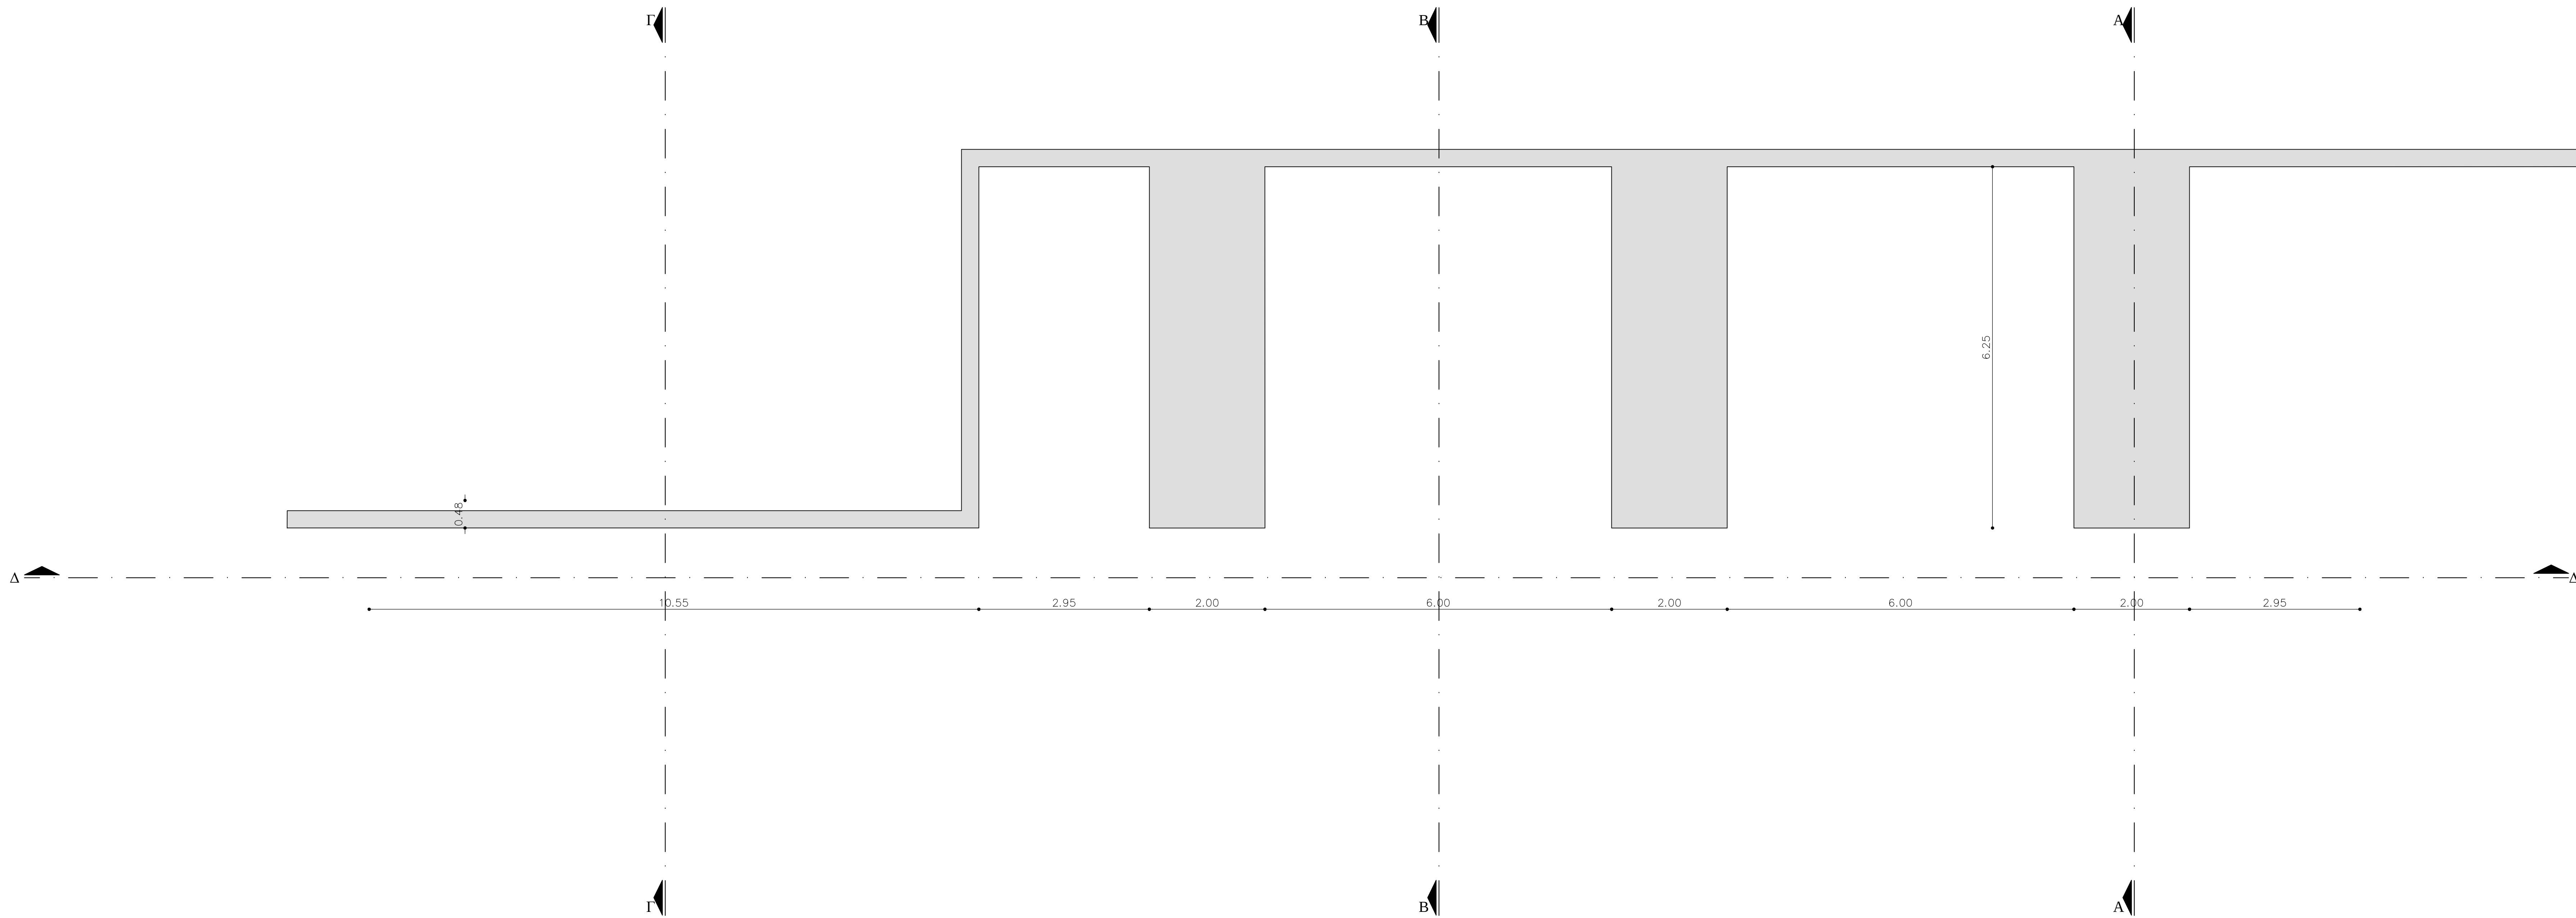

ΚΑΤΟΨΗ ΤΟΙΧΟΥ ΜΕΤΑΦΟΡΤΩΣΗΣ

ΤΟ ΥΨΟΜΕΤΡΟ ±0.00 ΑΝΤΙΣΤΟΙΧΕΙ ΣΤΟ
ΤΕΛΙΚΟ ΔΙΑΜΟΡΦΩΜΕΝΟ ΥΨΟΜΕΤΡΟ

Ψηφιακά υπογεγραμμένο από CHRISTOS KALAFATIS
Ημερομηνία: 2020.11.19 13:43:21 EET
Ακτίνα: Α.Α.

ΕΛΛΗΝΙΚΗ ΔΗΜΟΚΡΑΤΙΑ
ΔΗΜΟΣ ΜΥΤΙΑΙΝΗΣ
Δ/ΝΣΗ ΤΕΧΝΙΚΩΝ ΥΠΗΡΕΣΙΩΝ


ΚΑΤΑΣΚΕΥΗ ΠΡΑΣΙΝΟΥ ΣΗΜΕΙΟΥ (Π.Σ.) ΓΕΡΑΣ

ΑΡΧΙΤΕΚΤΟΝΙΚΑ
-ΤΟΙΧΕΙΟ ΜΕΤΑΦΟΡΤΩΣΗΣ-


ΑΡ. ΣΧΕΔΙΟΥ : ΑΡΧ - 03
ΚΛΙΜΑΚΑ : 1:50

ΧΡΟΝΟΣ ΜΕΛΕΤΗΣ: ΣΕΠΤΕΜΒΡΙΟΣ 2020


ΣΥΝΤΑΧΘΗΚΕ	ΕΛΕΓΧΘΗΚΕ	ΘΕΩΡΗΘΗΚΕ
Μυτιλήνη, / / 2020	Μυτιλήνη, / / 2020 Ο Ανάπλ. Προϊστάμενος Τμήματος Υδατικών & Εγγειοβελτιστικών Έργων	Μυτιλήνη, / / 2020 Η Ανάπλ. Προϊσταμένη Δ/νσης Τεχνικών Υπηρεσιών
Χάρης Γεωργία Τοπογράφος Μηχανικός ΤΕ	Πέτρος Μιχάλης Πολιτικός Μηχανικός ΠΕ	Μακρή Δέσποινα Μηχανολόγος Μηχανικός ΠΕ

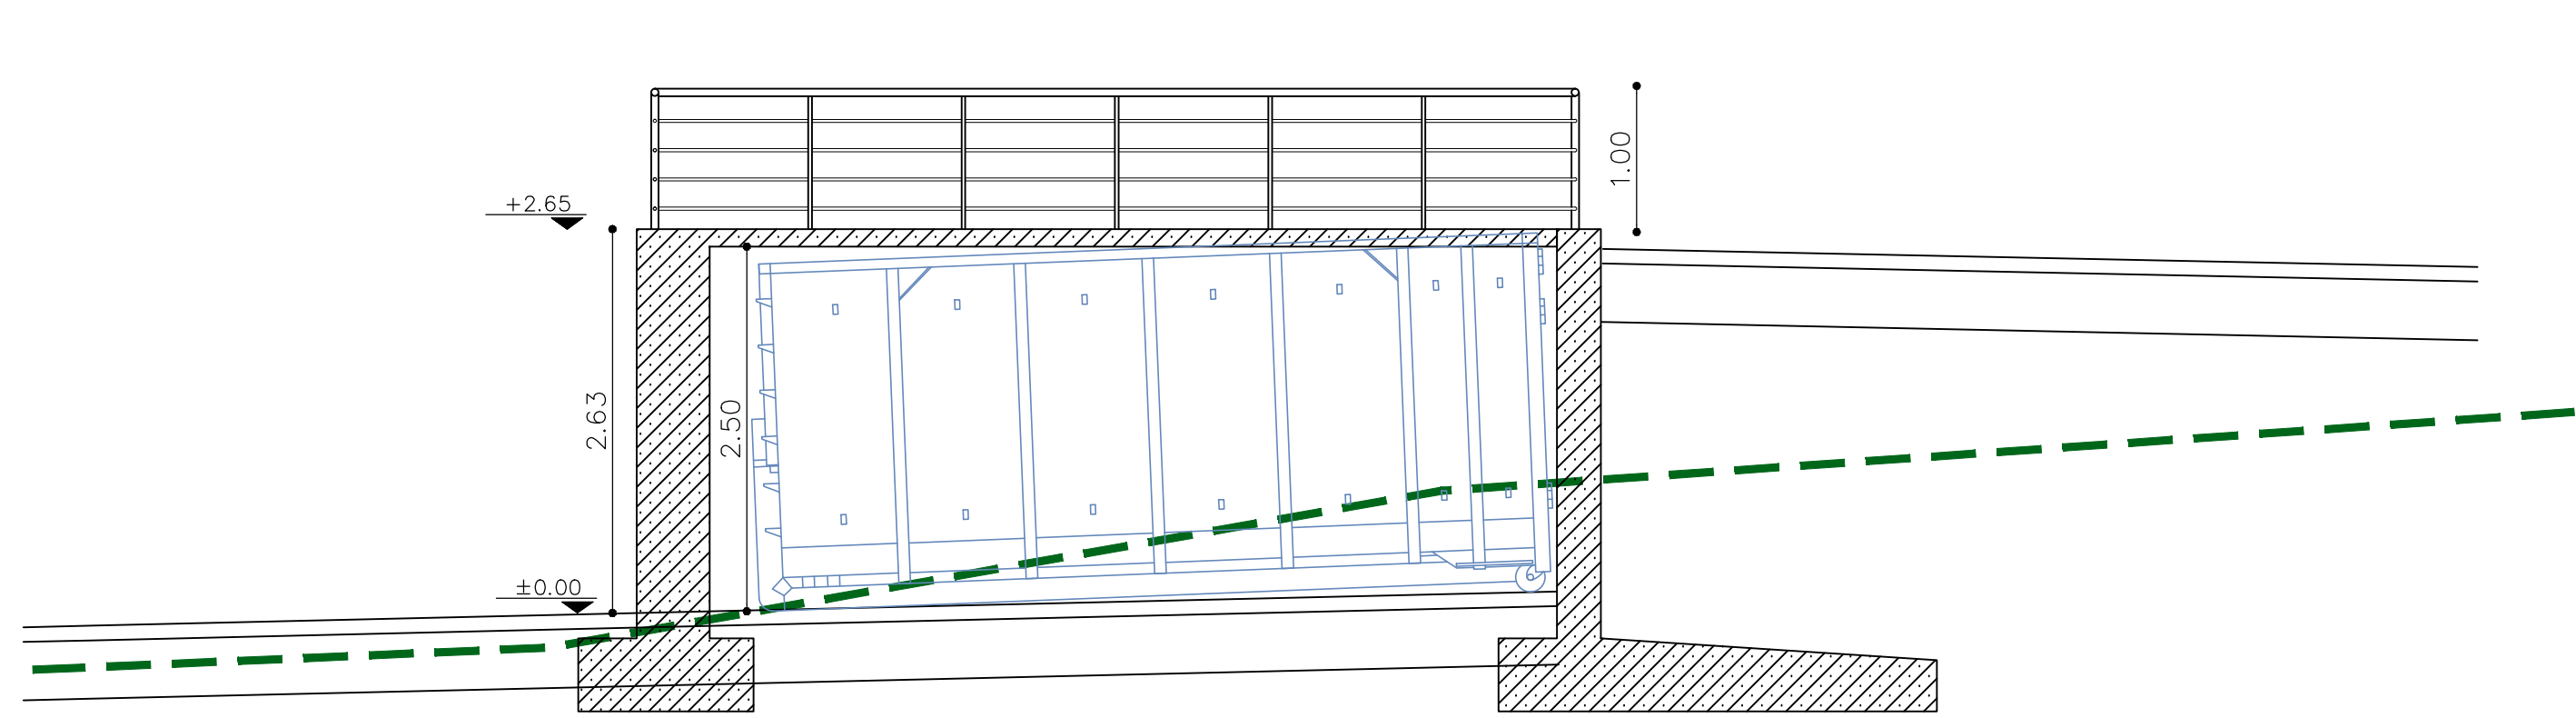


ΤΟΜΗ Α-Α

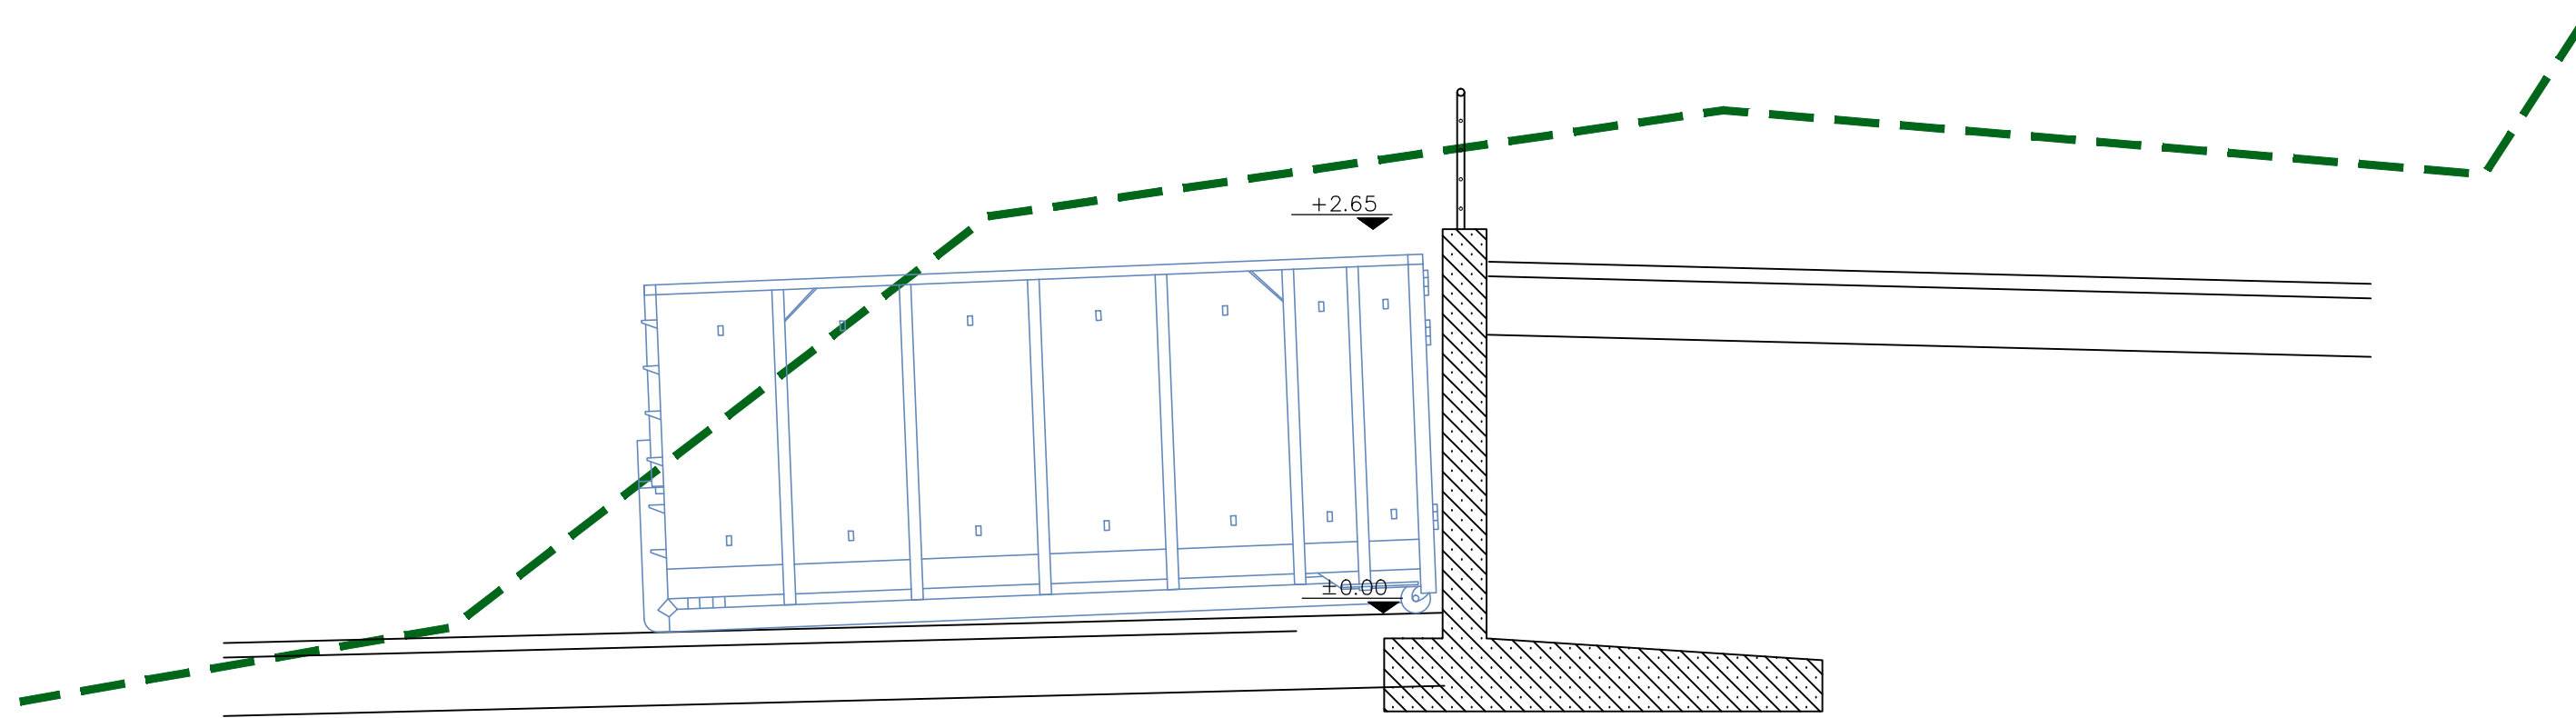

ΤΟΜΗ Β-Β

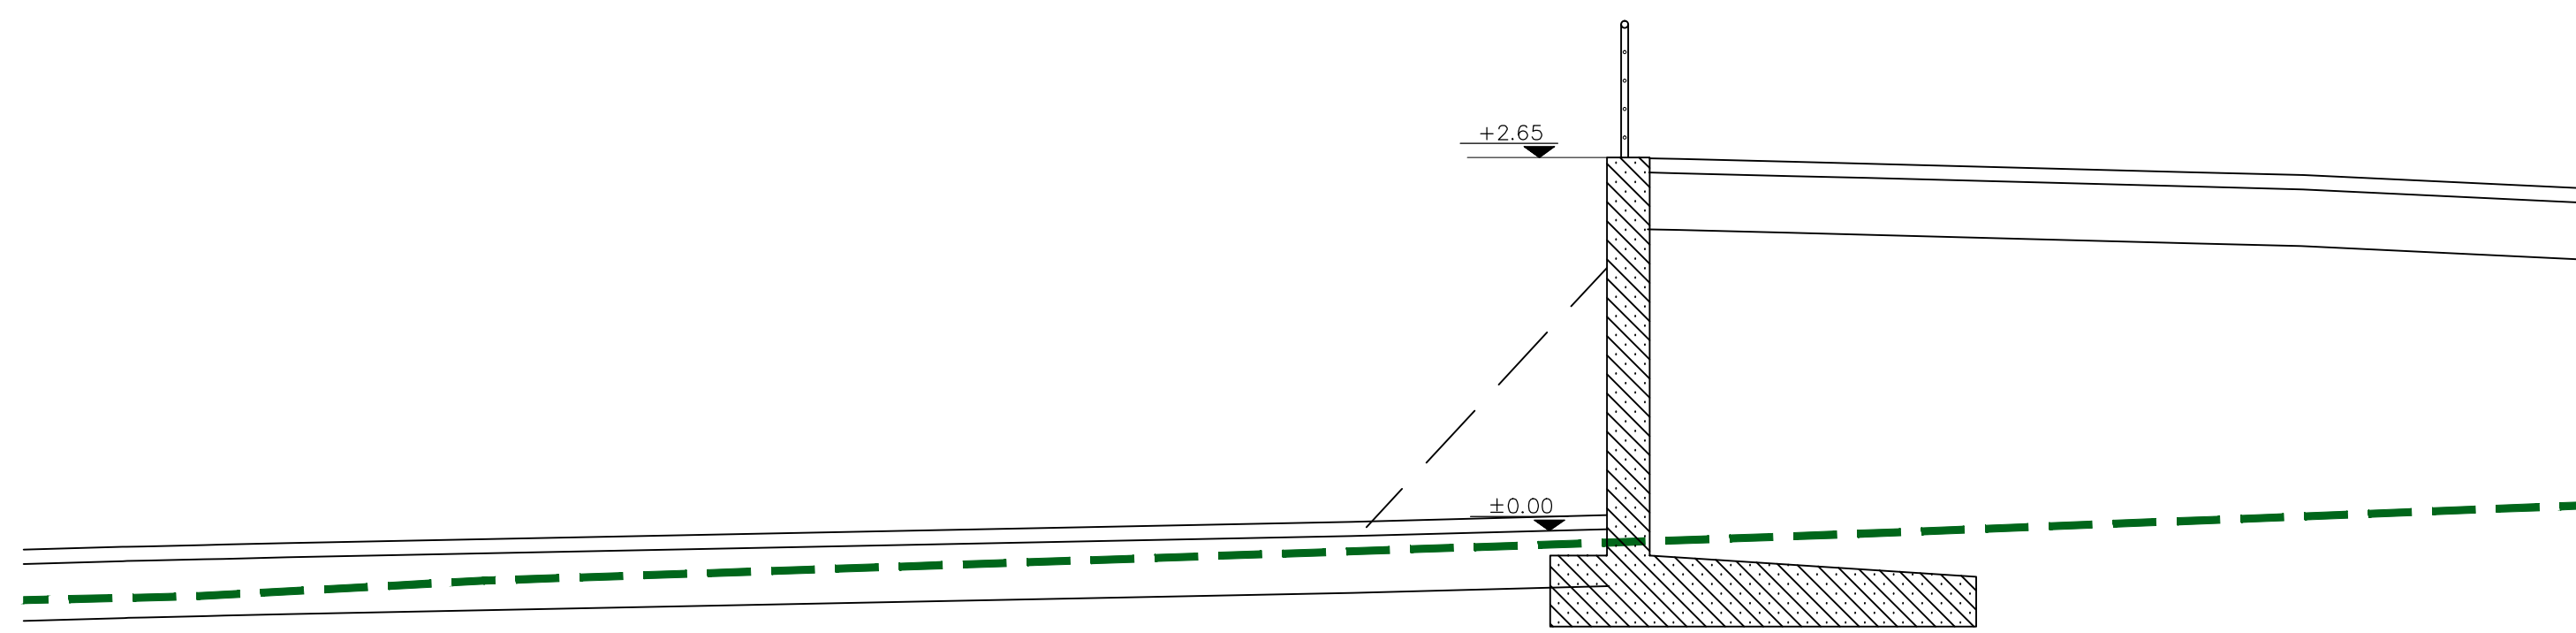

ΤΟΜΗ Γ-Γ

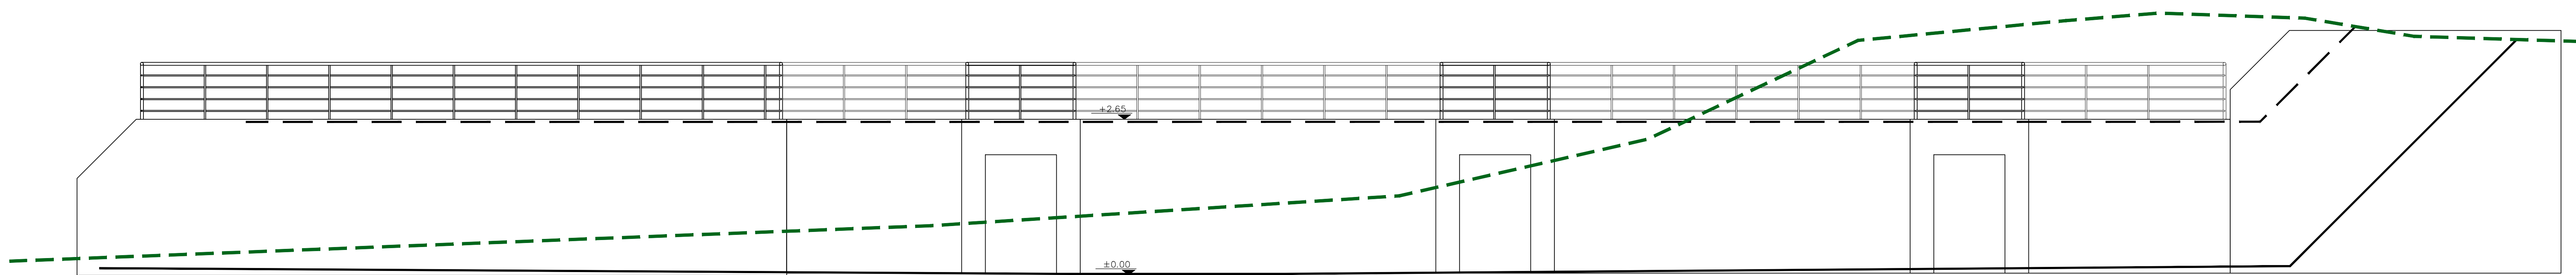

ΤΟΜΗ Δ-Δ