
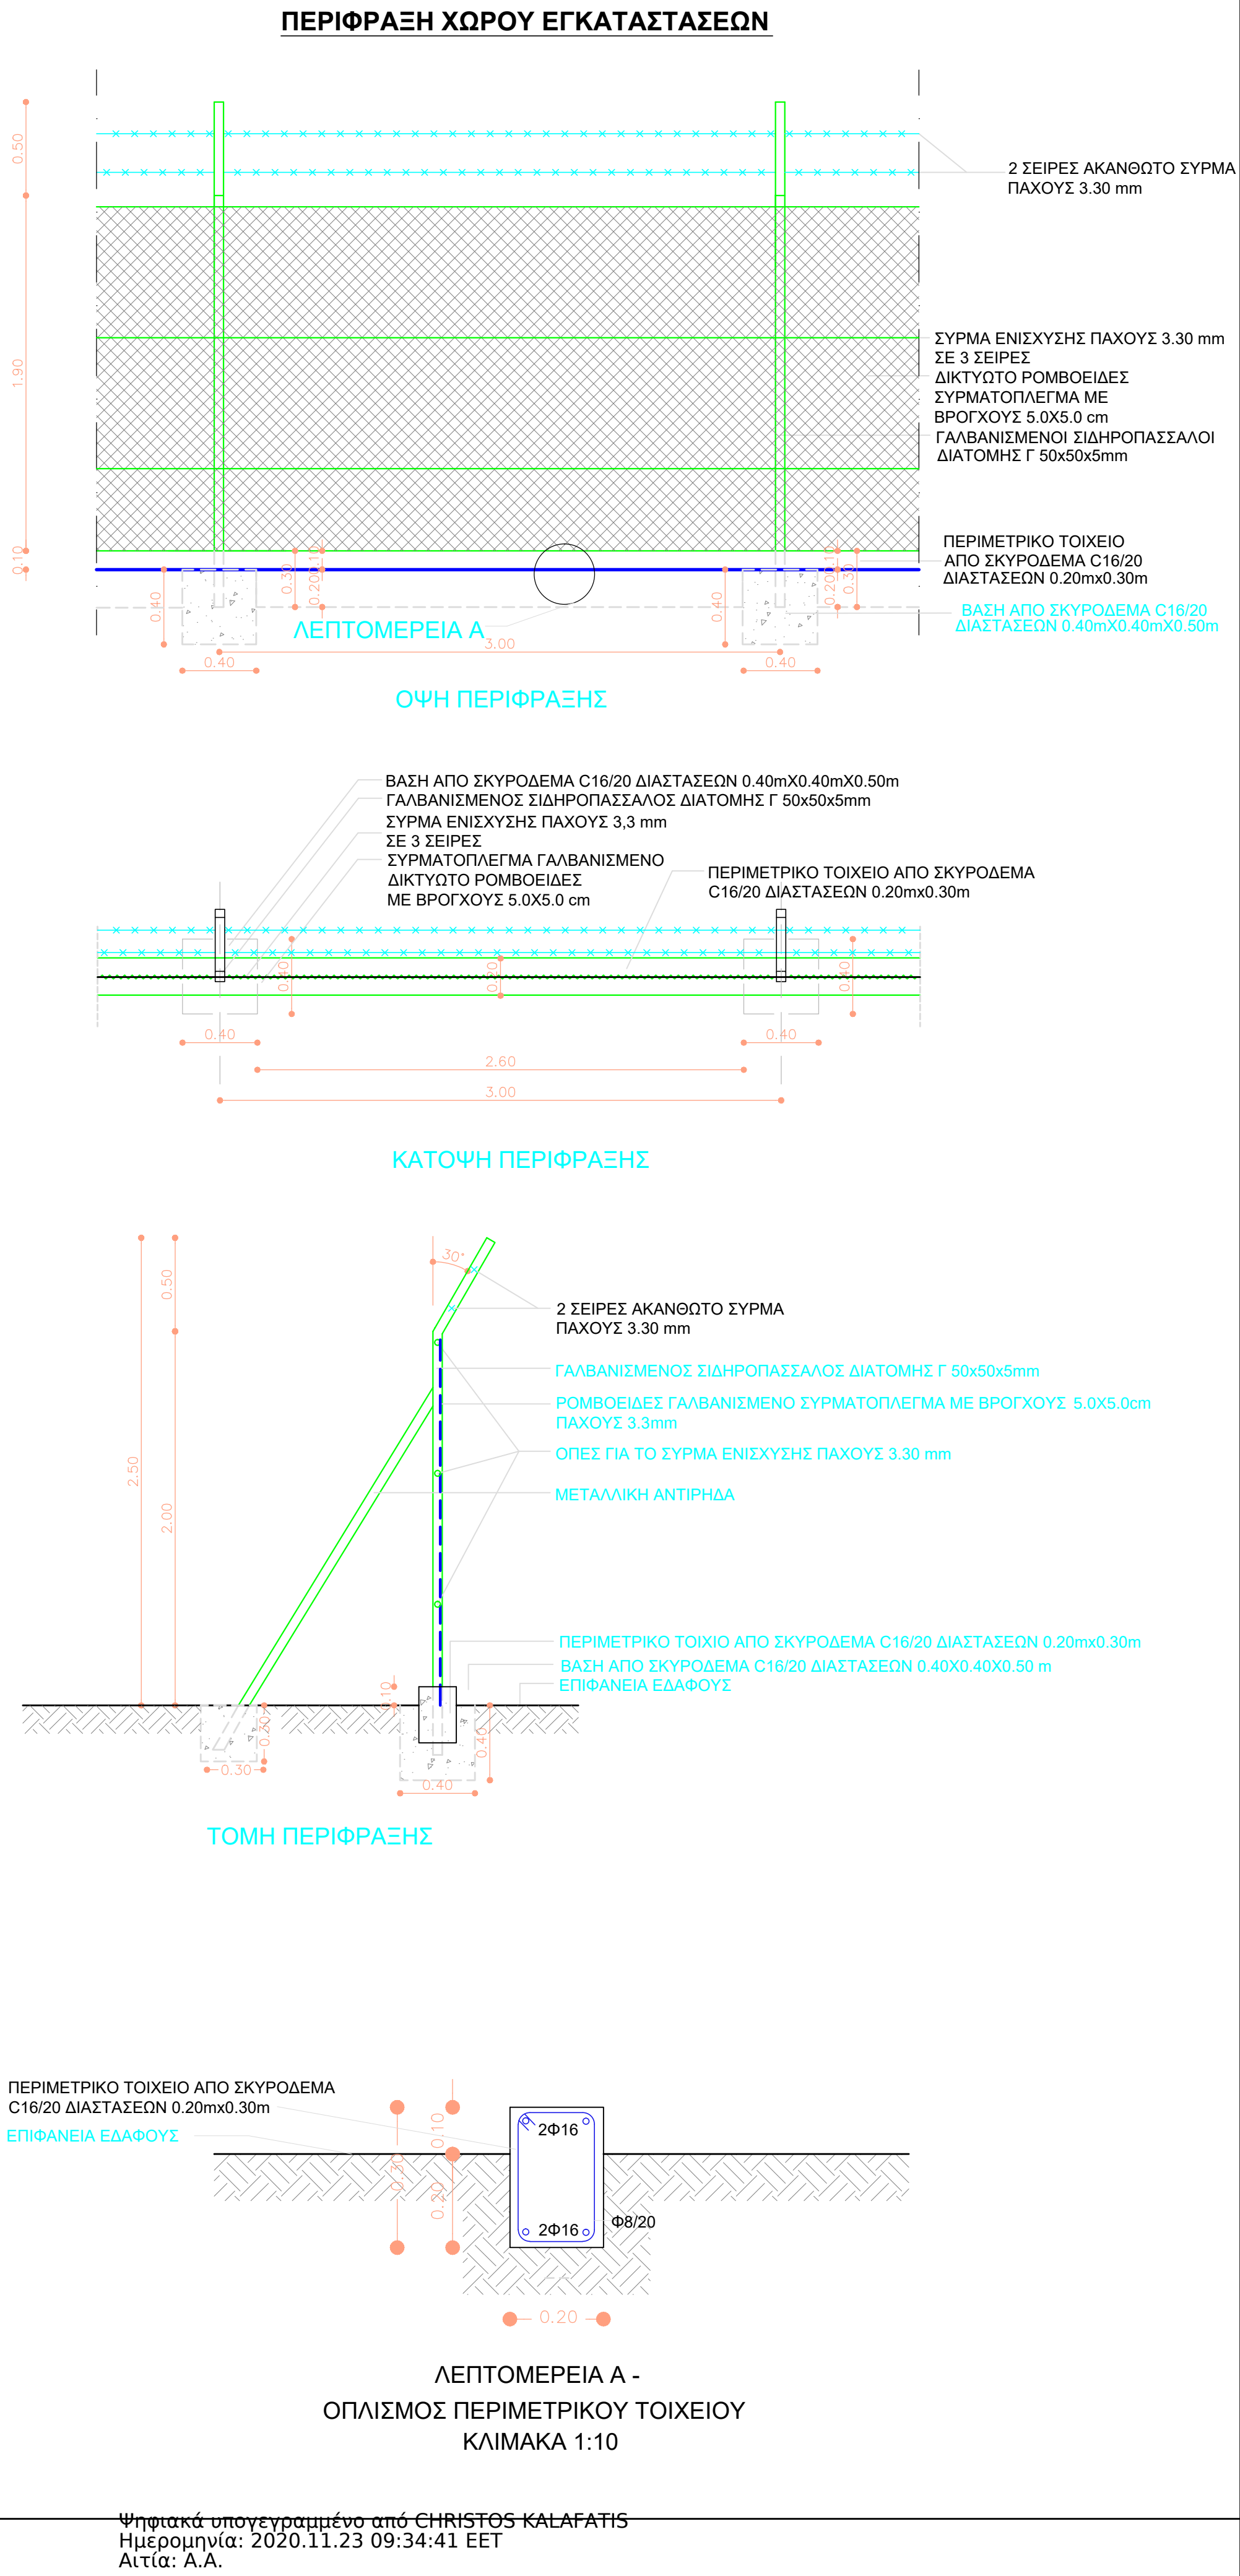
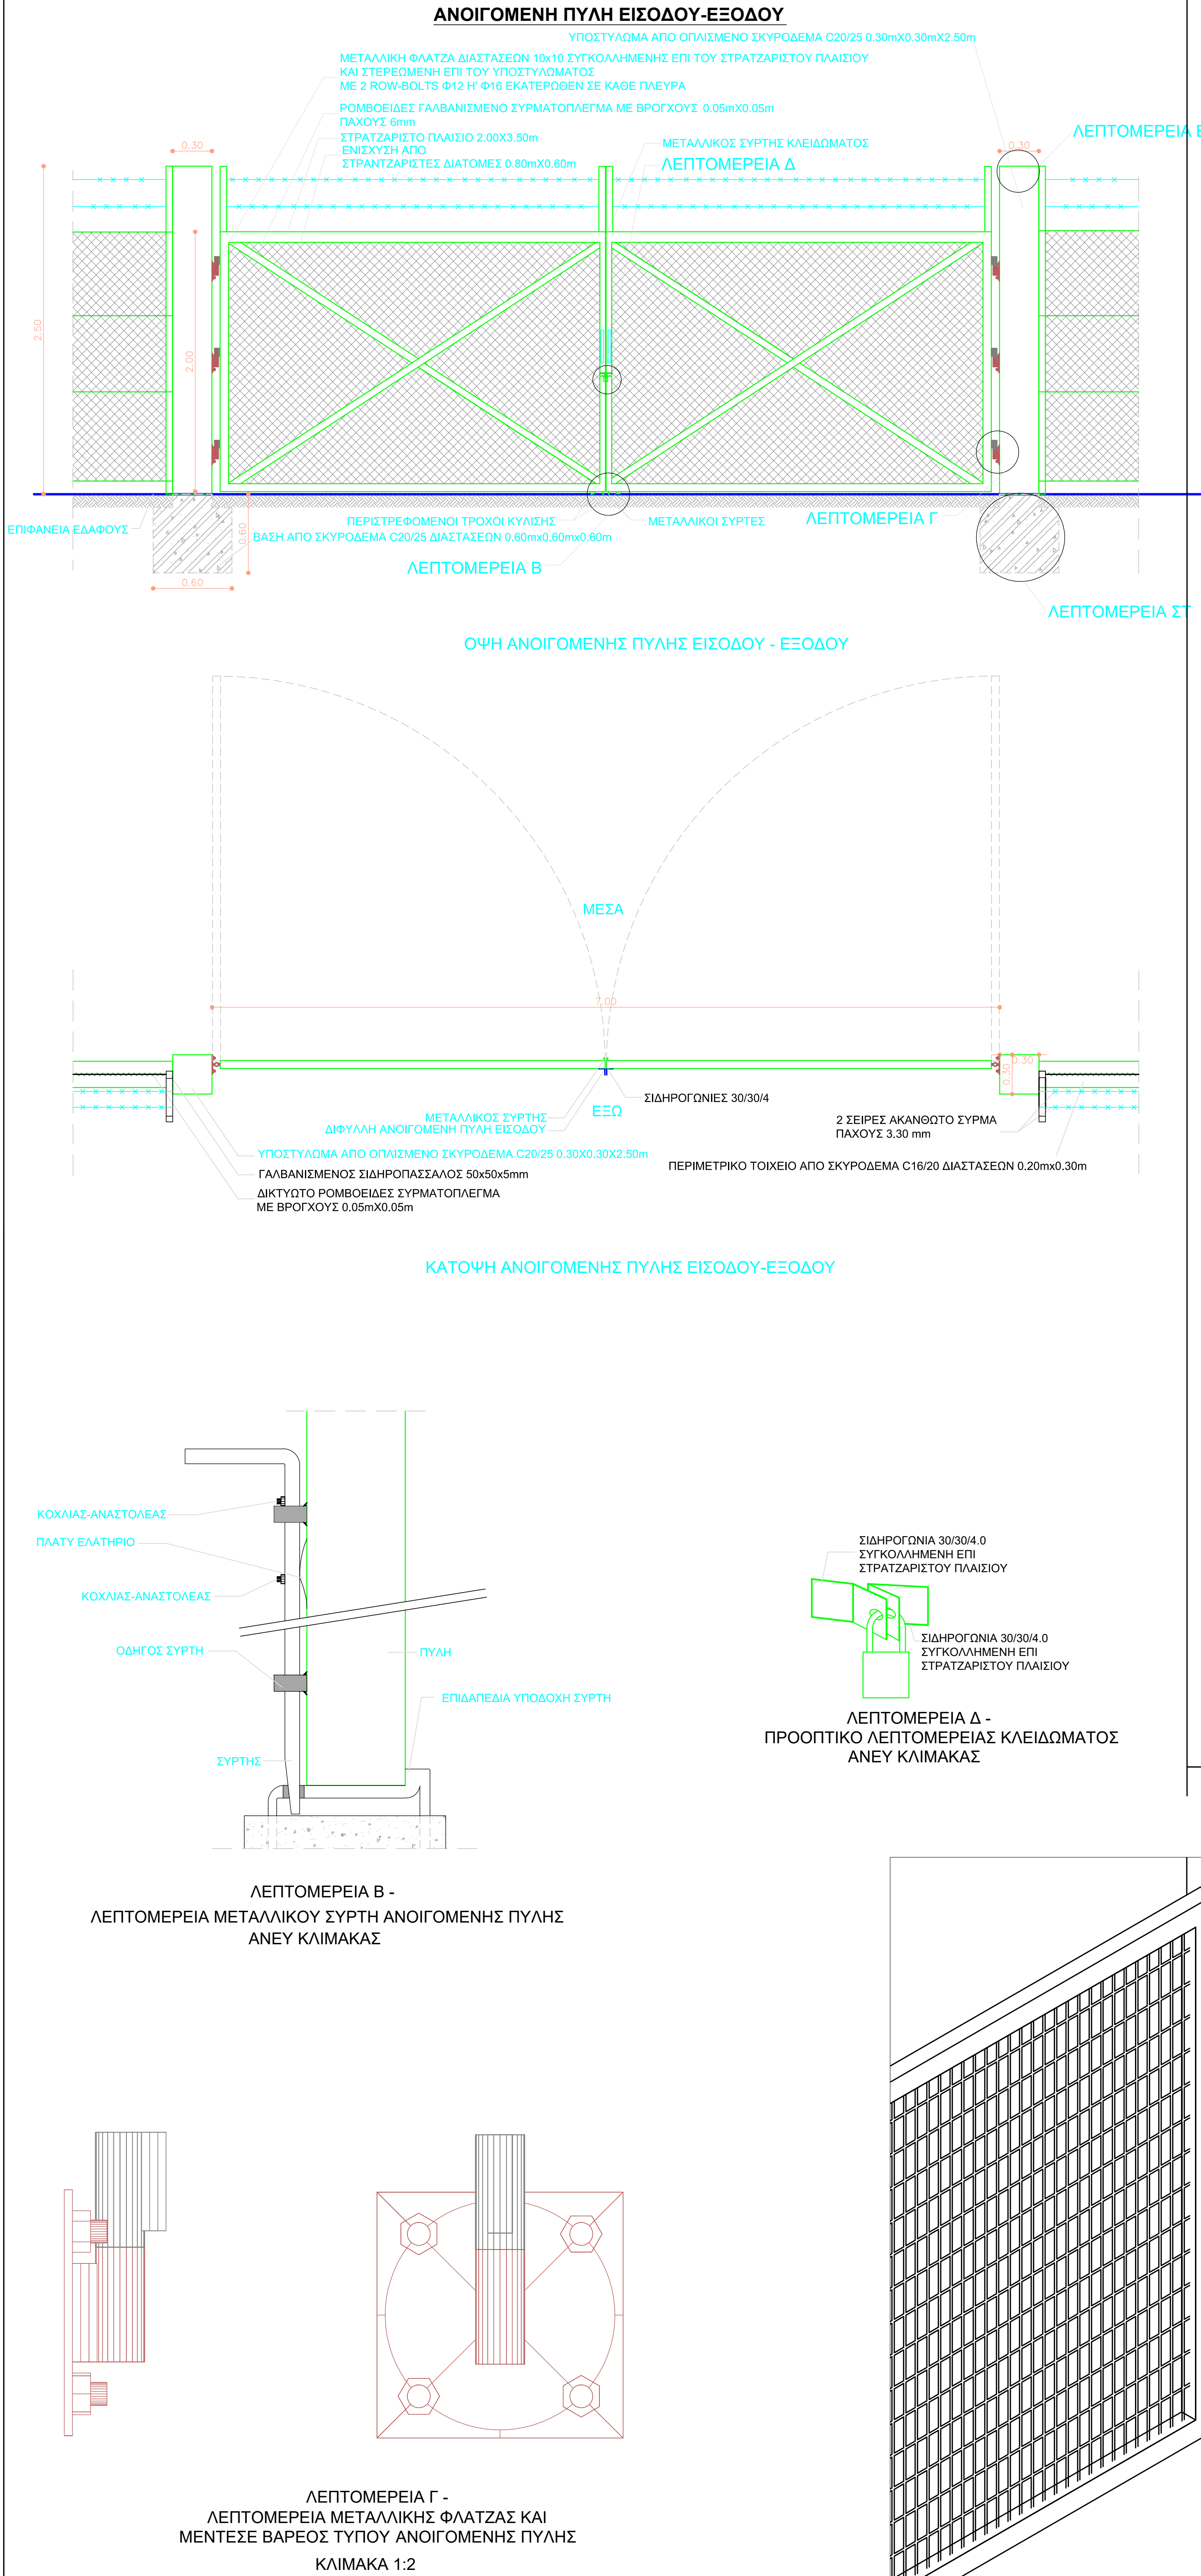


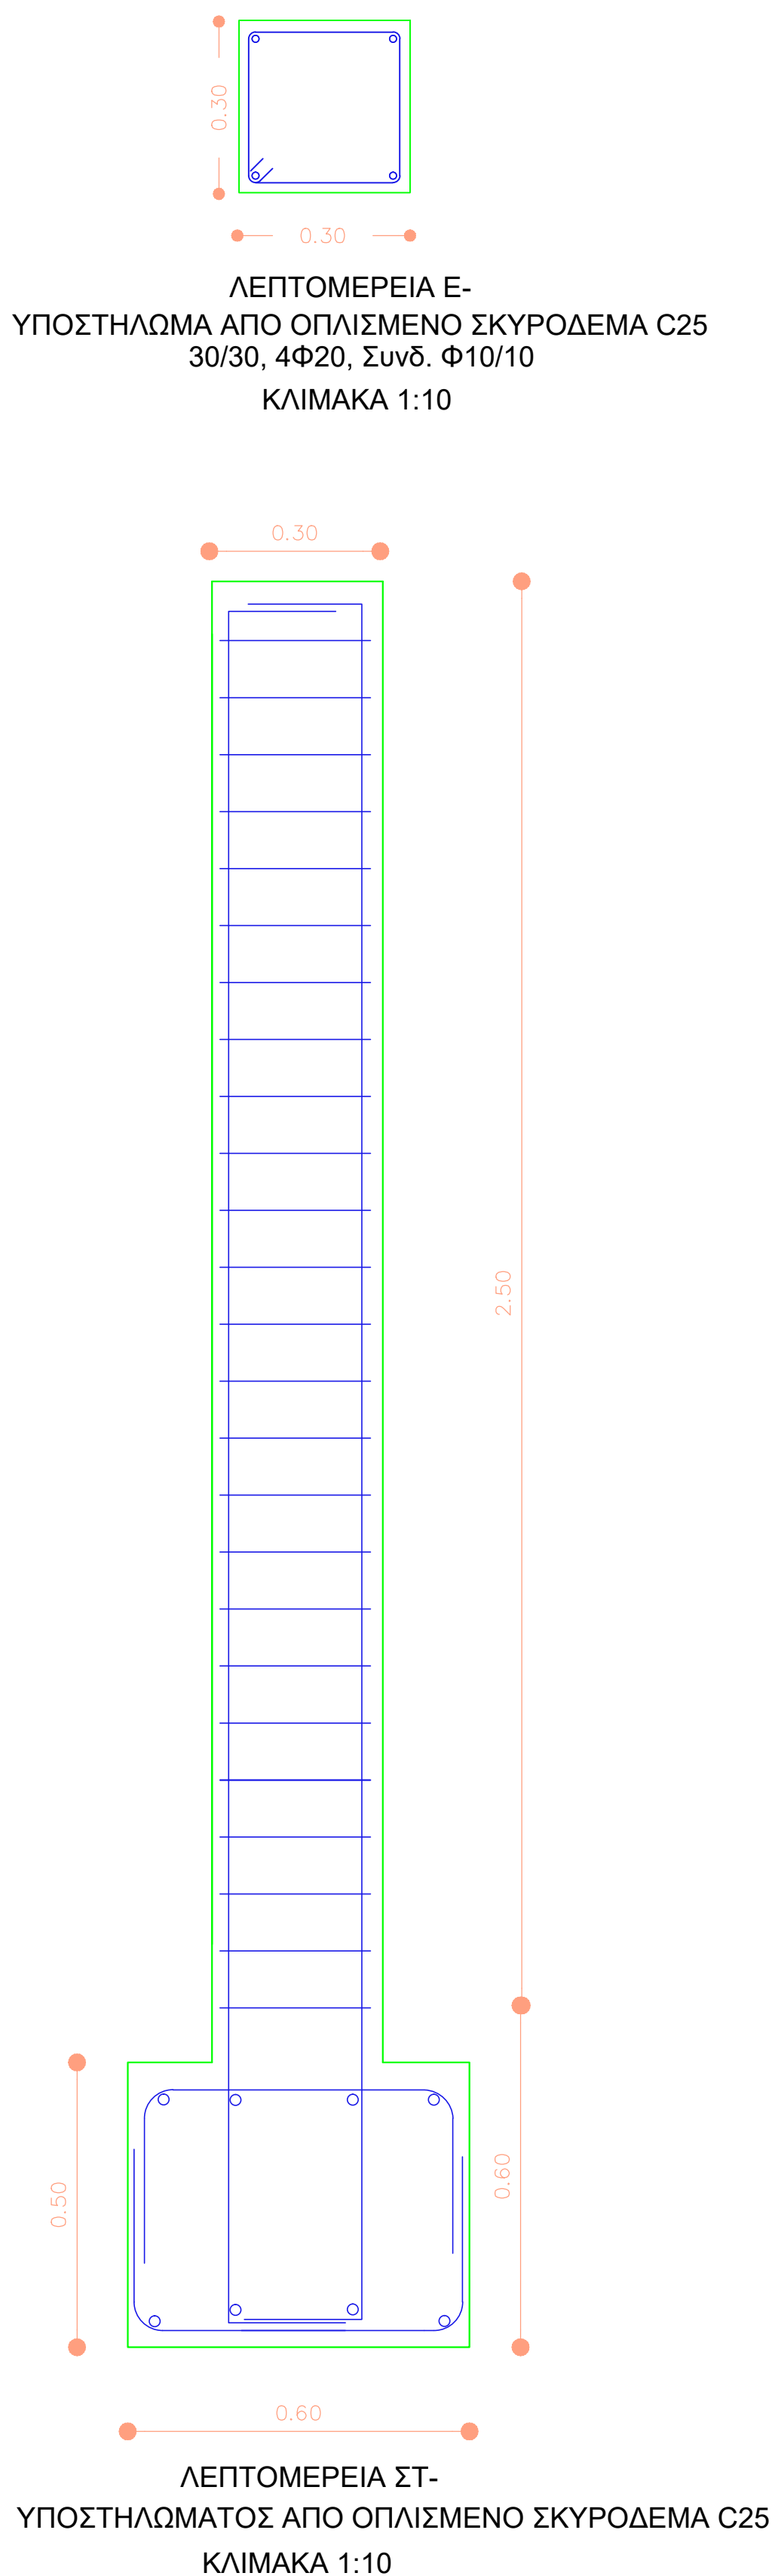

ΕΛΛΗΝΙΚΗ ΔΗΜΟΚΡΑΤΙΑ ΔΗΜΟΣ ΜΥΤΙΛΗΝΗΣ Δ/ΝΣΗ ΤΕΧΝΙΚΩΝ ΥΠΗΡΕΣΙΩΝ		
ΚΑΤΑΣΚΕΥΗ ΠΡΑΣΙΝΟΥ ΣΗΜΕΙΟΥ (Π.Σ.) ΓΕΡΑΣ		
ΘΕΜΑ ΣΧΕΔΙΟΥ :		
ΑΡΧΙΤΕΚΤΟΝΙΚΑ		
-ΠΥΛΗ ΕΙΣΟΔΟΥ ΚΑΙ ΠΕΡΙΦΡΑΞΗ-		
ΑΡ. ΣΧΕΔΙΟΥ :	ΚΛΙΜΑΚΑ :	
ΑΡΧ - 06	1:25	
ΧΡΟΝΟΣ ΜΕΛΕΤΗΣ: ΣΕΠΤΕΜΒΡΙΟΣ 2020		
ΣΥΝΤΑΧΘΗΚΕ	ΕΛΕΓΧΘΗΚΕ	ΘΕΩΡΗΘΗΚΕ
Μυτιλήνη, / / 2020	Μυτιλήνη, / / 2020 Ο Αναπλ. Προϊστάμενος Τμήματος Υδραυλικών, & Εγγενοβελτιστικών Έργων	Μυτιλήνη, / / 2020 Η Αναπλ. Προϊσταμένη Δ/νσης Τεχνικών Υπηρεσιών
Χάρτα Γεωργία Τοπογράφος Μηχανικός ΤΕ	Πέτρος Μιχάλης Πολιτικός Μηχανικός ΠΕ	Μακρή Δέσποινα Μηχανολόγος Μηχανικός ΠΕ