


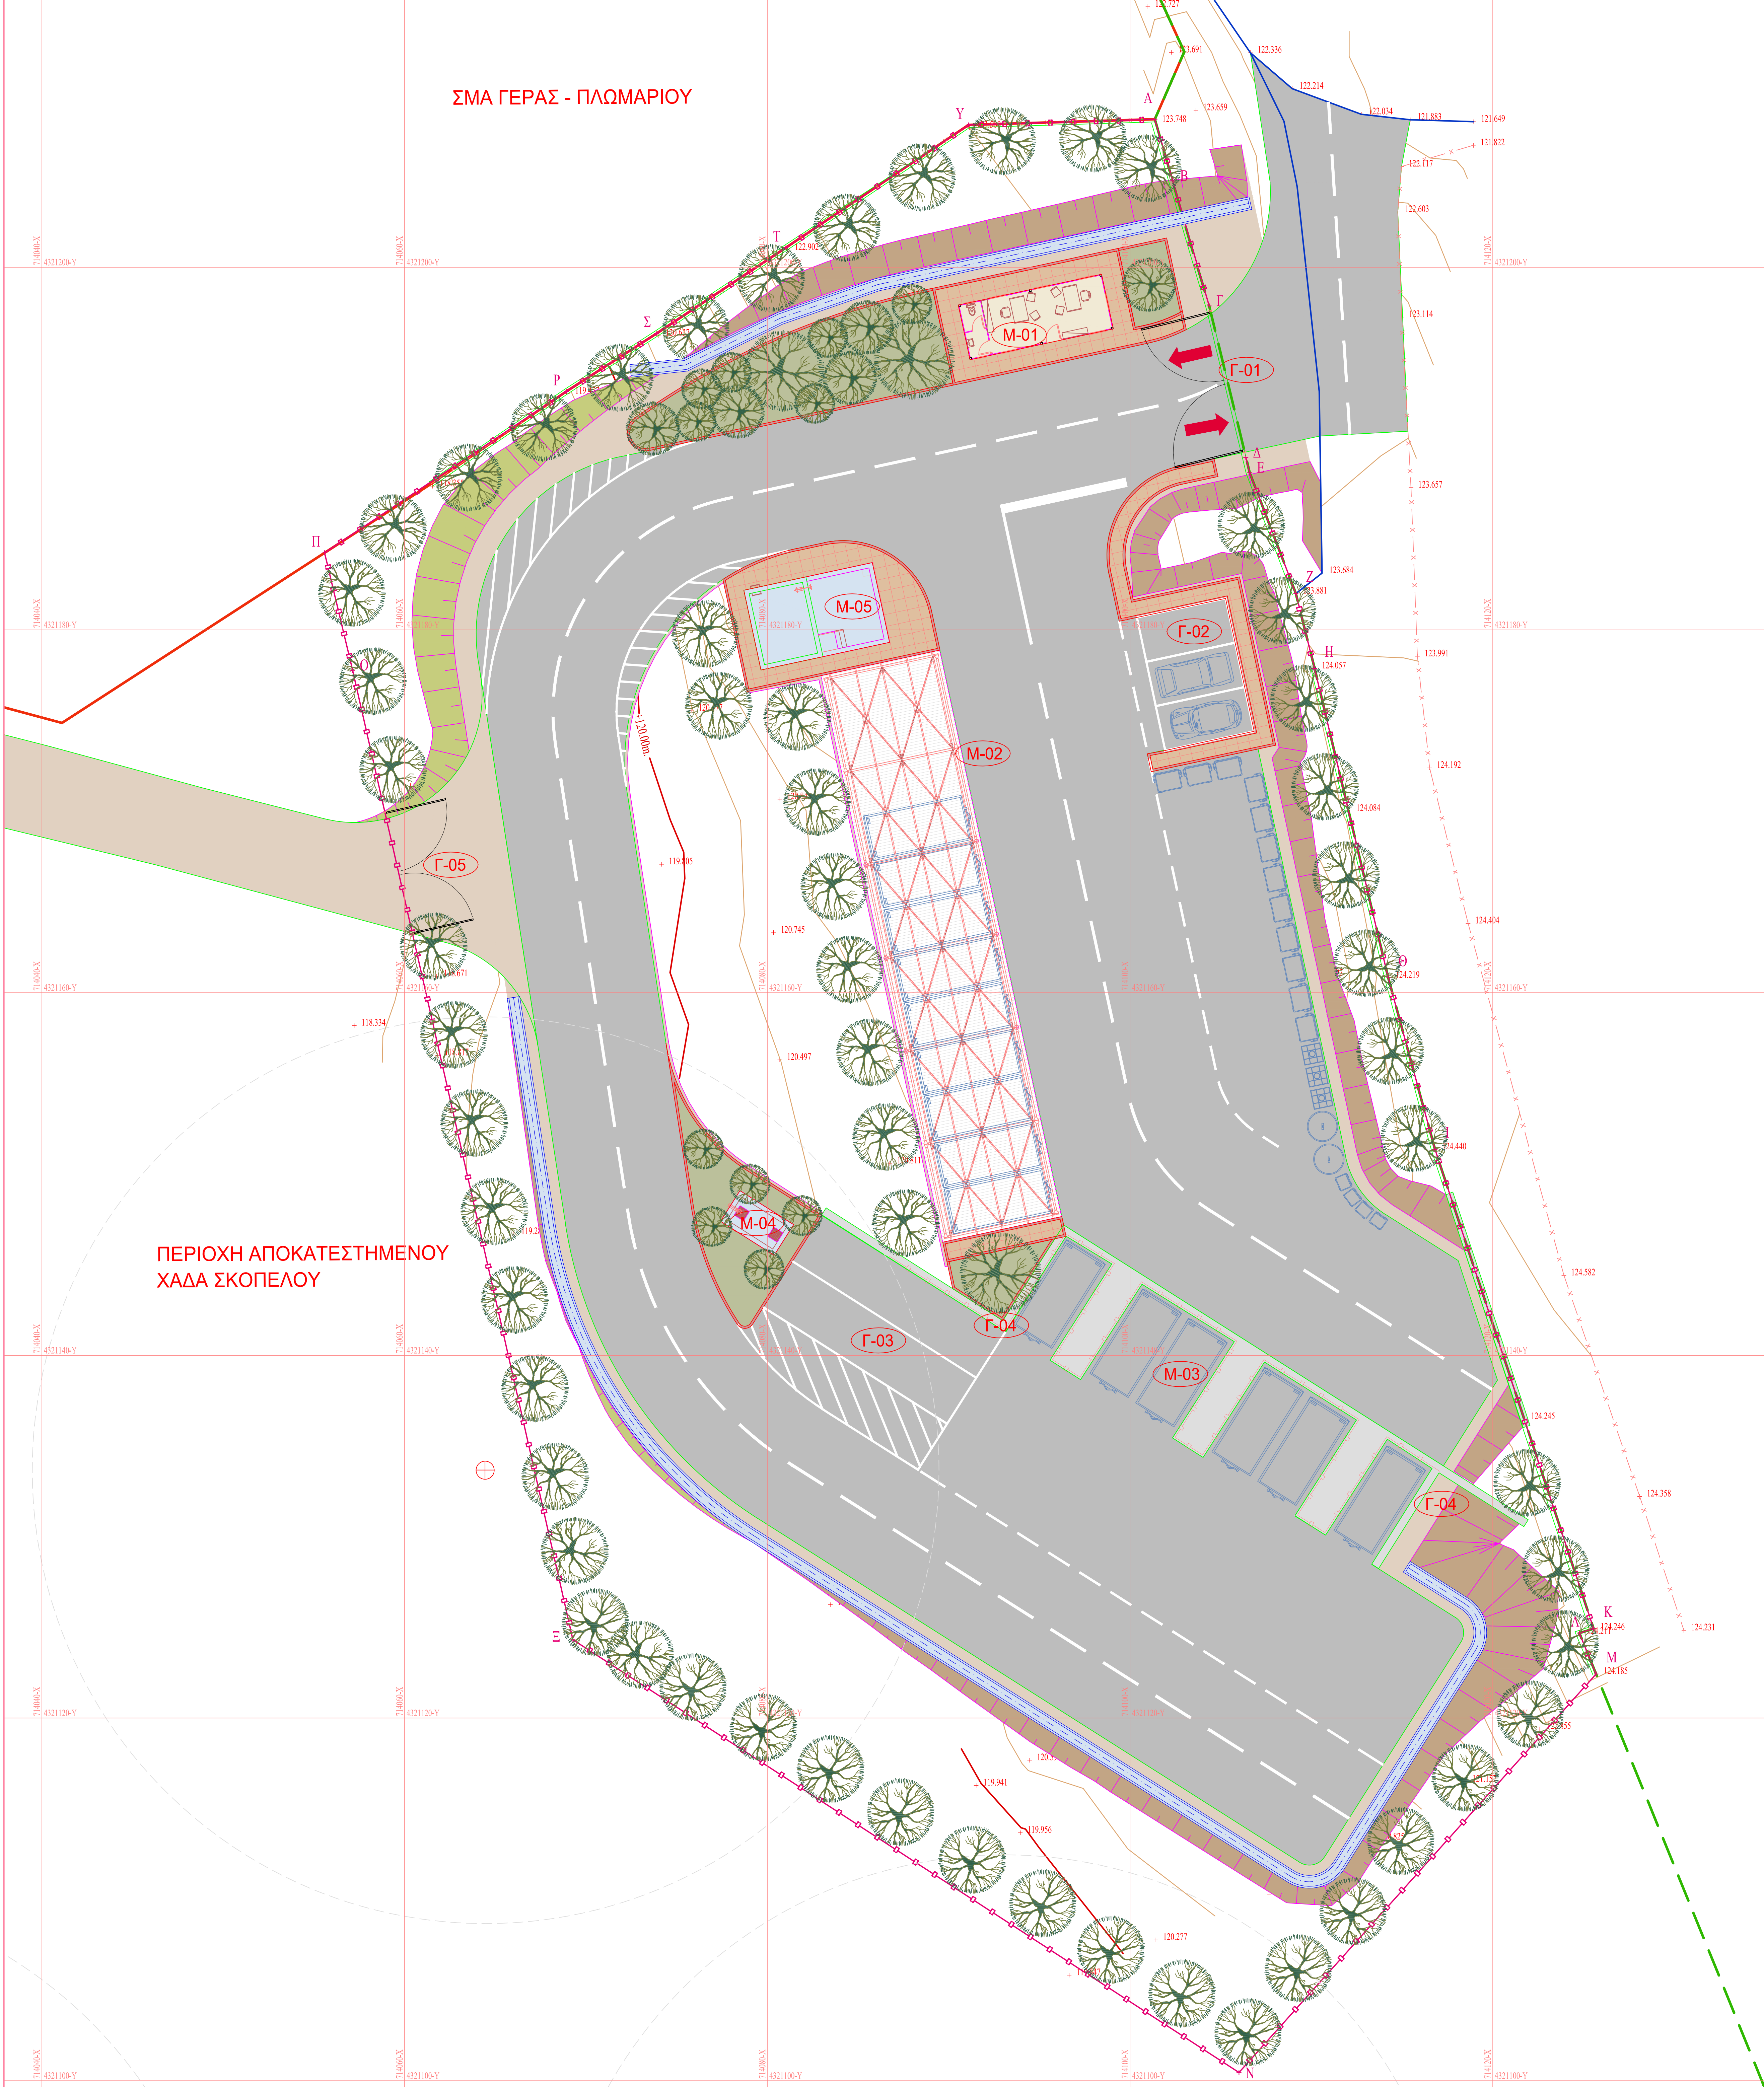

ΥΠΟΜΝΗΜΑ ΓΕΝΙΚΗΣ ΔΙΑΤΑΞΗΣ ΕΡΓΩΝ	
	ΙΣΟΥΨΕΙΣ ΥΦΙΣΤΑΜΕΝΟΥ ΕΔΑΦΙΚΟΥ ΥΠΟΒΑΘΡΟΥ ΟΡΙΟ ΚΑΤΑΣΚΕΥΗΣ ΠΕΡΙΦΡΑΣΗΣ ΠΡΑΣΙΝΟΥ ΣΗΜΕΙΟΥ ΟΡΙΟ ΣΜΑ ΓΕΡΑΣ - ΠΛΩΜΑΡΙΟΥ ΟΡΙΟ ΧΑΔΑ ΣΚΟΠΕΛΟΥ
Α/Α	ΠΕΡΙΓΡΑΦΗ ΜΟΝΑΔΩΝ ΣΥΝΘΕΣΗΣ ΕΓΚΑΤΑΣΤΑΣΗΣ
M-01	ΚΤΙΡΙΟ ΕΞΥΠΗΡΕΤΗΣΗΣ ΕΓΚΑΤΑΣΤΑΣΗΣ
M-02	ΥΠΟΣΤΕΓΟ ΤΟΠΟΘΕΤΗΣΗΣ ΚΑΔΩΝ
M-03	ΥΠΛΑΘΡΙΟΣ ΧΩΡΟΣ ΤΟΠΟΘΕΤΗΣΗΣ ΚΑΔΩΝ ΜΕ ΑΝΙΣΟΣΤΑΘΜΙΑ
M-04	ΔΕΞΑΜΕΝΗ ΣΥΛΛΟΓΗΣ ΥΓΡΩΝ ΑΠΟΒΛΗΤΩΝ
M-05	ΔΕΞΑΜΕΝΗ ΥΔΡΕΥΣΗΣ - ΑΡΔΕΥΣΗΣ
Γ-01	ΠΥΛΗ ΕΙΣΟΔΟΥ
Γ-02	ΧΩΡΟΣ ΣΤΑΘΜΕΥΣΗΣ ΟΧΗΜΑΤΩΝ
Γ-03	ΧΩΡΟΣ ΣΤΑΘΜΕΥΣΗΣ ΜΕΓΑΛΩΝ ΟΧΗΜΑΤΩΝ
Γ-04	ΤΟΙΧΕΙΟ ΑΠΟ ΟΠΛΙΣΜΕΝΟ ΕΚΥΡΩΔΕΜΑ
Γ-05	ΒΟΗΘΗΤΙΚΗ ΠΥΛΗ ΕΞΥΠΗΡΕΤΗΣΗΣ ΧΑΔΑ

ΥΠΟΜΝΗΜΑ ΕΡΓΩΝ ΔΙΑΜΟΡΦΩΣΗΣ ΠΕΡΙΒΑΛΛΟΝΤΟΣ ΧΩΡΟΥ	
	ΠΡΟΚΑΤΑΣΚΕΥΑΣΜΕΝΗ ΚΤΙΡΙΑΚΗ ΕΓΚΑΤΑΣΤΑΣΗ
	ΔΕΞΑΜΕΝΗ Η ΕΓΚΑΤΑΣΤΑΣΗ ΑΠΟ ΣΚΥΡΟΔΕΜΑ
	ΠΕΖΟΔΡΟΜΗΣΕΙΣ
	ΕΛΕΥΘΕΡΗ ΕΠΙΦΑΝΕΙΑ ΜΕ ΦΥΤΕΥΣΕΙΣ
	ΕΛΕΥΘΕΡΗ ΕΠΙΦΑΝΕΙΑ ΧΩΡΙΣ ΦΥΤΕΥΣΕΙΣ
	ΑΣΦΑΛΤΟΣΤΡΩΜΕΝΗ ΕΠΙΦΑΝΕΙΑ
	ΔΙΑΔΡΟΜΟΣ ΜΕ ΕΚΥΡΩΔΕΜΑ - ΤΟΙΧΕΙΟ
	ΔΙΑΜΟΡΦΩΜΕΝΑ ΕΠΙΧΩΜΑΤΙΚΑ ΠΡΑΝΗ
	ΔΙΑΜΟΡΦΩΜΕΝΑ ΟΡΥΓΜΑΤΙΚΑ ΠΡΑΝΗ

Ψηφιακά υπογεγραμμένο από CHRISTOS KALAFATIS
Ημερομηνία: 2020.11.19 13:58:21 EET
Αίτια: Α.Α.

ΕΛΛΗΝΙΚΗ ΔΗΜΟΚΡΑΤΙΑ
ΔΗΜΟΣ ΜΥΤΙΛΗΝΗΣ
Δ/ΝΣΗ ΤΕΧΝΙΚΩΝ ΥΠΗΡΕΣΙΩΝ

ΚΑΤΑΣΚΕΥΗ ΠΡΑΣΙΝΟΥ ΣΗΜΕΙΟΥ (Π.Σ.)
ΓΕΡΑΣ

ΘΕΜΑ ΣΧΕΔΙΟΥ :

ΓΕΝΙΚΗ ΔΙΑΤΑΞΗ ΕΡΓΟΥ
ΧΩΡΟΘΕΤΗΣΗ ΤΩΝ ΕΡΓΩΝ

ΑΡ. ΣΧΕΔΙΟΥ :

ΔΙΑΜ-01

ΚΛΙΜΑΚΑ :

1:200

ΧΡΟΝΟΣ ΜΕΛΕΤΗΣ: ΣΕΠΤΕΜΒΡΙΟΣ 2020

ΣΥΝΤΑΧΘΗΚΕ	ΕΛΕΓΧΘΗΚΕ	ΘΕΩΡΗΘΗΚΕ
Μυτιλήνη, / / 2020	Ο Αναπλ. Προϊστάμενος Τμήματος Υδραυλικών. & Εγγειοβελτιωτικών Έργων	Μυτιλήνη, / / 2020 Η Αναπλ. Προϊσταμένη Δ/σης Τεχνικών Υπηρεσιών
Χάρφα Γεωργία Τοπογράφος Μηχανικός ΤΕ	Πέρος Μιχάλης Πολιτικός Μηχανικός ΠΕ	Μακρή Δέσποινα Μηχανολόγος Μηχανικός ΠΕ