




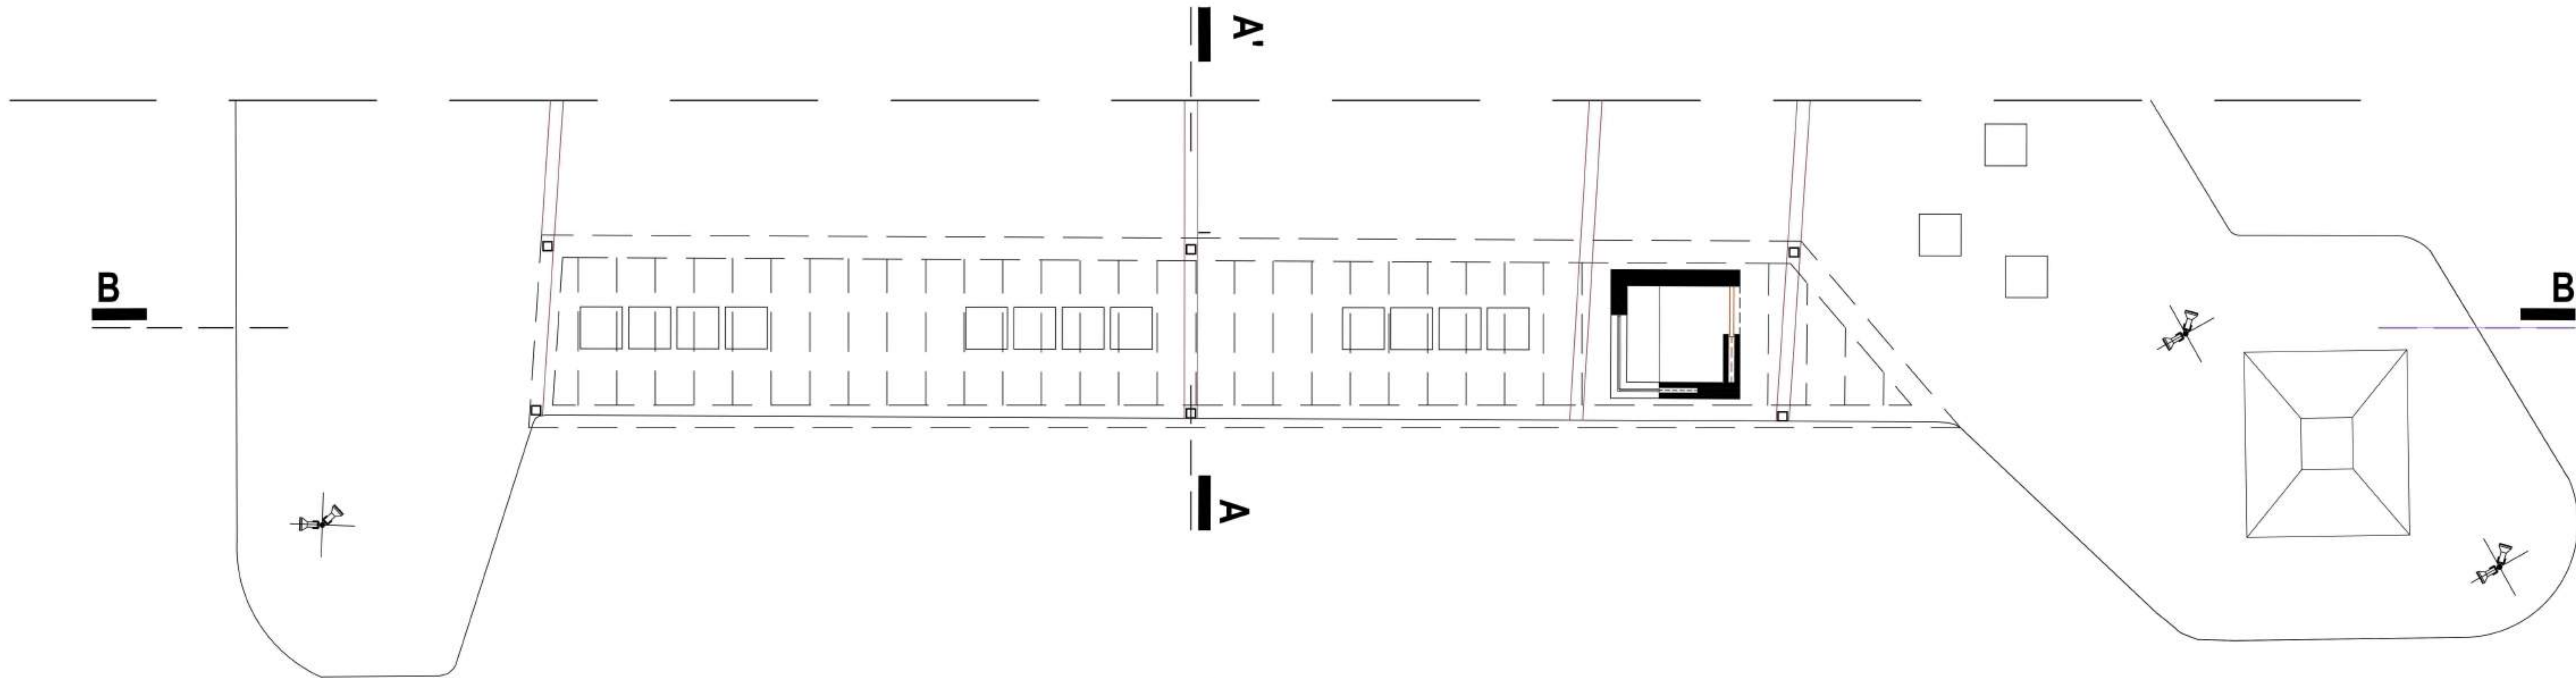


ΚΑΤΟΨΗ

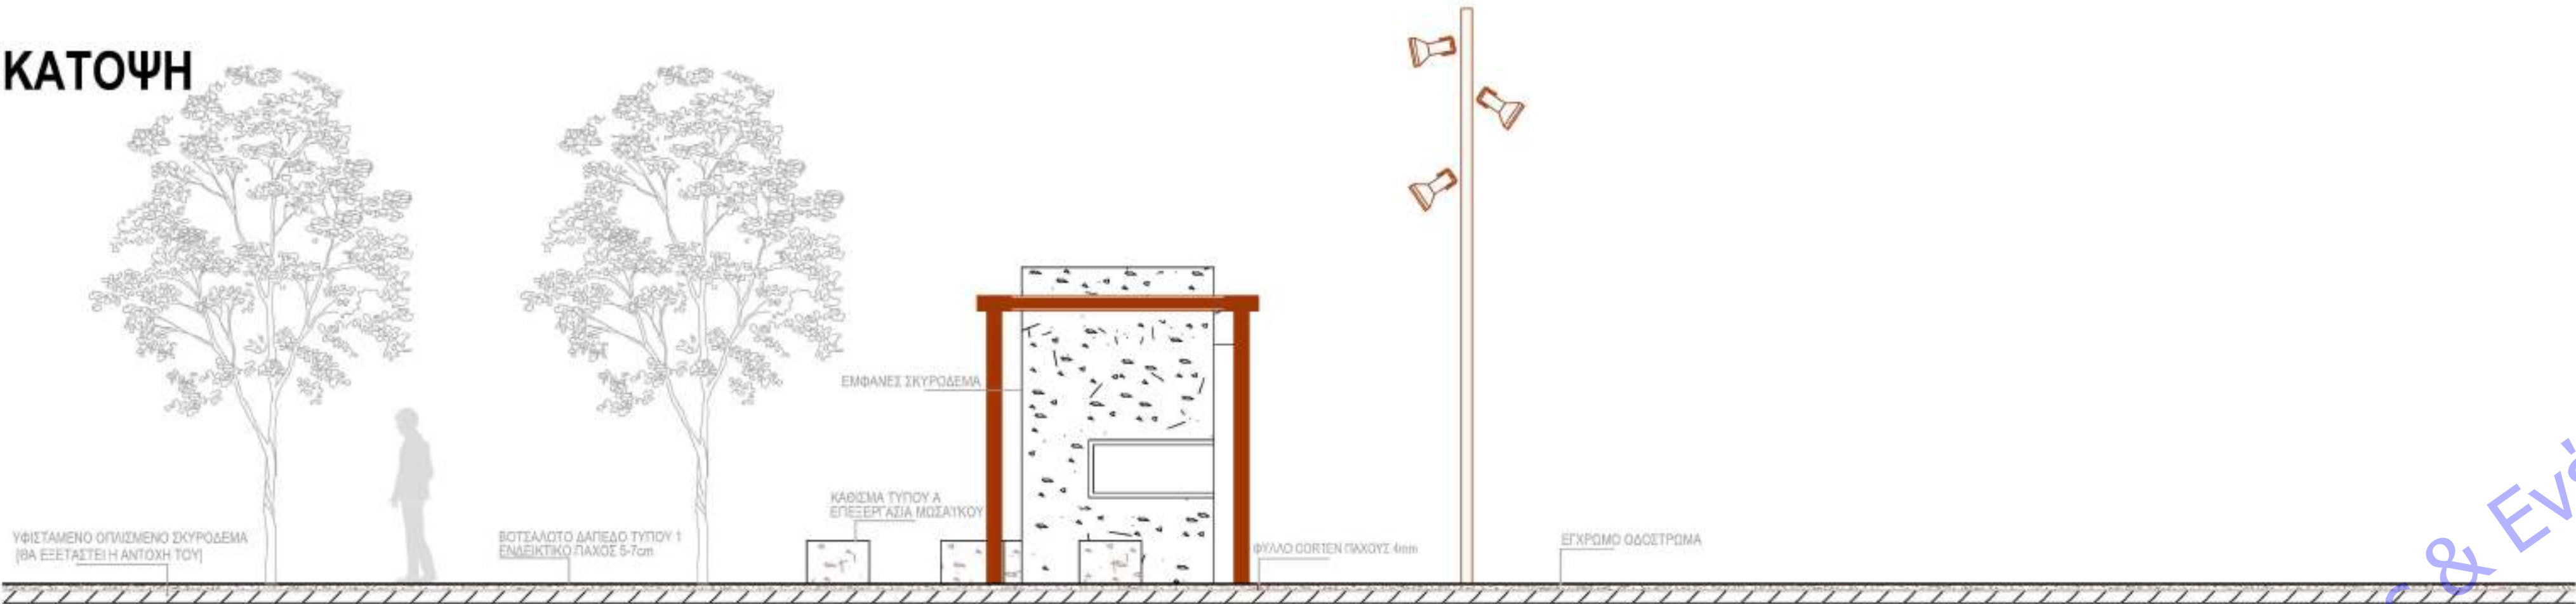

ΤΟΜΗ ΑΑ'

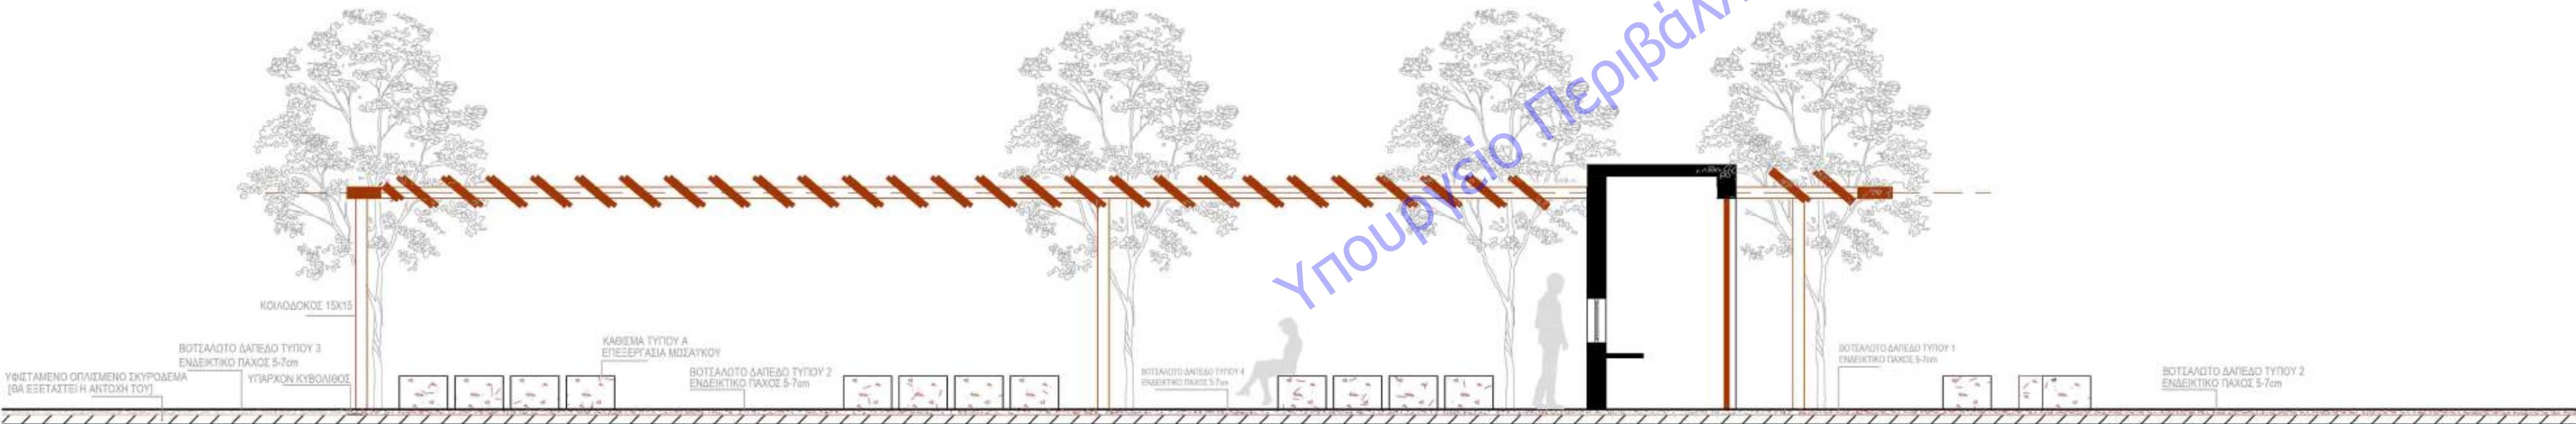

ΤΟΜΗ ΒΒ'

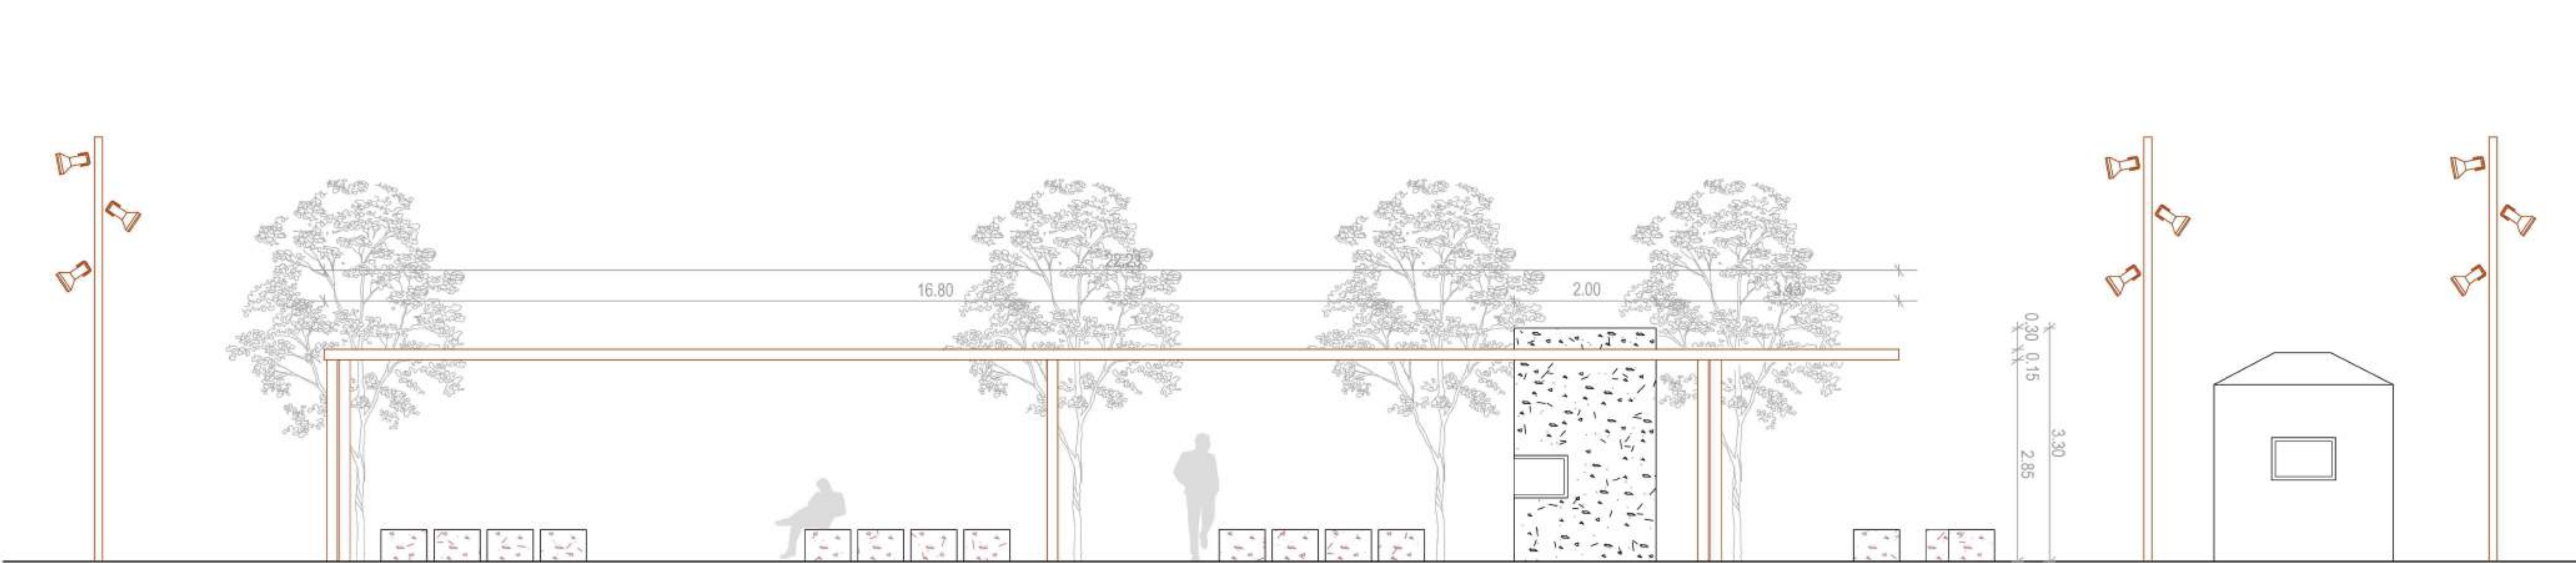

ΚΥΡΙΑ ΟΨΗ

ΣΤΕΓΑΣΤΡΟ ΣΤΑΣΗΣ ΛΕΩΦΟΡΕΙΩΝ_ ΚΛΙΜΑΚΑ 1:50

ΕΛΛΗΝΙΚΗ ΔΗΜΟΚΡΑΤΙΑ			
ΤΕΧΝΙΚΗ ΥΠΗΡΕΣΙΑ ΔΗΜΟΥ ΜΥΤΙΛΗΝΗΣ			
ΕΡΓΟ	ΑΝΑΠΛΑΣΗ ΠΑΡΑΛΙΑΚΟΥ ΜΕΤΩΠΟΥ- ΠΡΟΚΥΜΑΙΑ ΚΑΙ ΠΛΑΤΕΙΑ ΣΑΠΦΟΥΣ		
ΘΕΣΗ	ΔΗΜ. ΕΝΟΤΗΤΑ ΜΥΤΙΛΗΝΗΣ, Ν.ΛΕΣΒΟΥ		
ΜΕΛΕΤΗ	ΑΡΧΙΤΕΚΤΟΝΙΚΗ		
ΟΜΑΔΑ ΜΕΛΕΤΗΤΗΣ	ΑΝΔΡΕΑΣ ΠΑΠΑΧΡΙΣΤΟΦΟΡΟΥ ΠΟΛ. Μηχανικός Τ.Ε. ΑΡΙΣΤΕΙΔΗΣ ΠΕΤΡΟΥ Αρχιτέκτονας Μηχανικός Π.Π. ΜΑΡΙΑ ΜΠΗΤΡΟΥ Αρχιτέκτονας Μηχανικός Π.Π.		
ΧΡΟΝΟΣ ΜΕΛΕΤΗΣ	ΜΑΡΤΙΟΣ 2020		
ΘΕΜΑ ΣΧΕΔΙΟΥ	ΜΕΛΕΤΗ		Α18
	ΣΤΕΓΑΣΤΡΟ ΣΤΑΣΗΣ ΛΕΩΦΟΡΕΙΩΝ		
ΚΛΙΜΑΚΑ	1:50		
Ο ΜΕΛΕΤΗΤΗΣ		Ο ΠΡΟΪΣΤΑΜΕΝΟΣ ΤΜΗΜΑΤΟΣ ΣΥΓΚΟΙΝΩΝΙΑΚΩΝ ΕΡΓΩΝ, ΛΙΜΕΝΙΚΩΝ ΕΡΓΩΝ, ΚΤΙΡΙΑΚΩΝ ΕΡΓΩΝ & ΥΔΑΥΡΩΣΗΣ ΧΕΡΣΩΝ	Η ΠΡΟΪΣΤΑΜΕΝΗ ΔΙΝΣΗΣ ΤΥΔΜ
ΕΡΓΟ		ΑΡΙΣΤΕΙΔΗΣ ΠΕΤΡΟΥ αρχιτέκτονας μηχανικός Π.Ε. ειδικός συνεργάτης Δημόσιου	ΑΝΔΡΕΑΣ ΠΑΠΑΧΡΙΣΤΟΦΟΡΟΥ πολιτικός μηχανικός Τ.Ε.
ΕΡΓΟ		ΑΡΙΣΤΕΙΔΗΣ ΠΕΤΡΟΥ αρχιτέκτονας μηχανικός Π.Ε. ειδικός συνεργάτης Δημόσιου	ΔΕΣΠΟΙΝΑ ΜΑΚΡΗ μηχανολόγος μηχανικός ΤΥΔΜ