



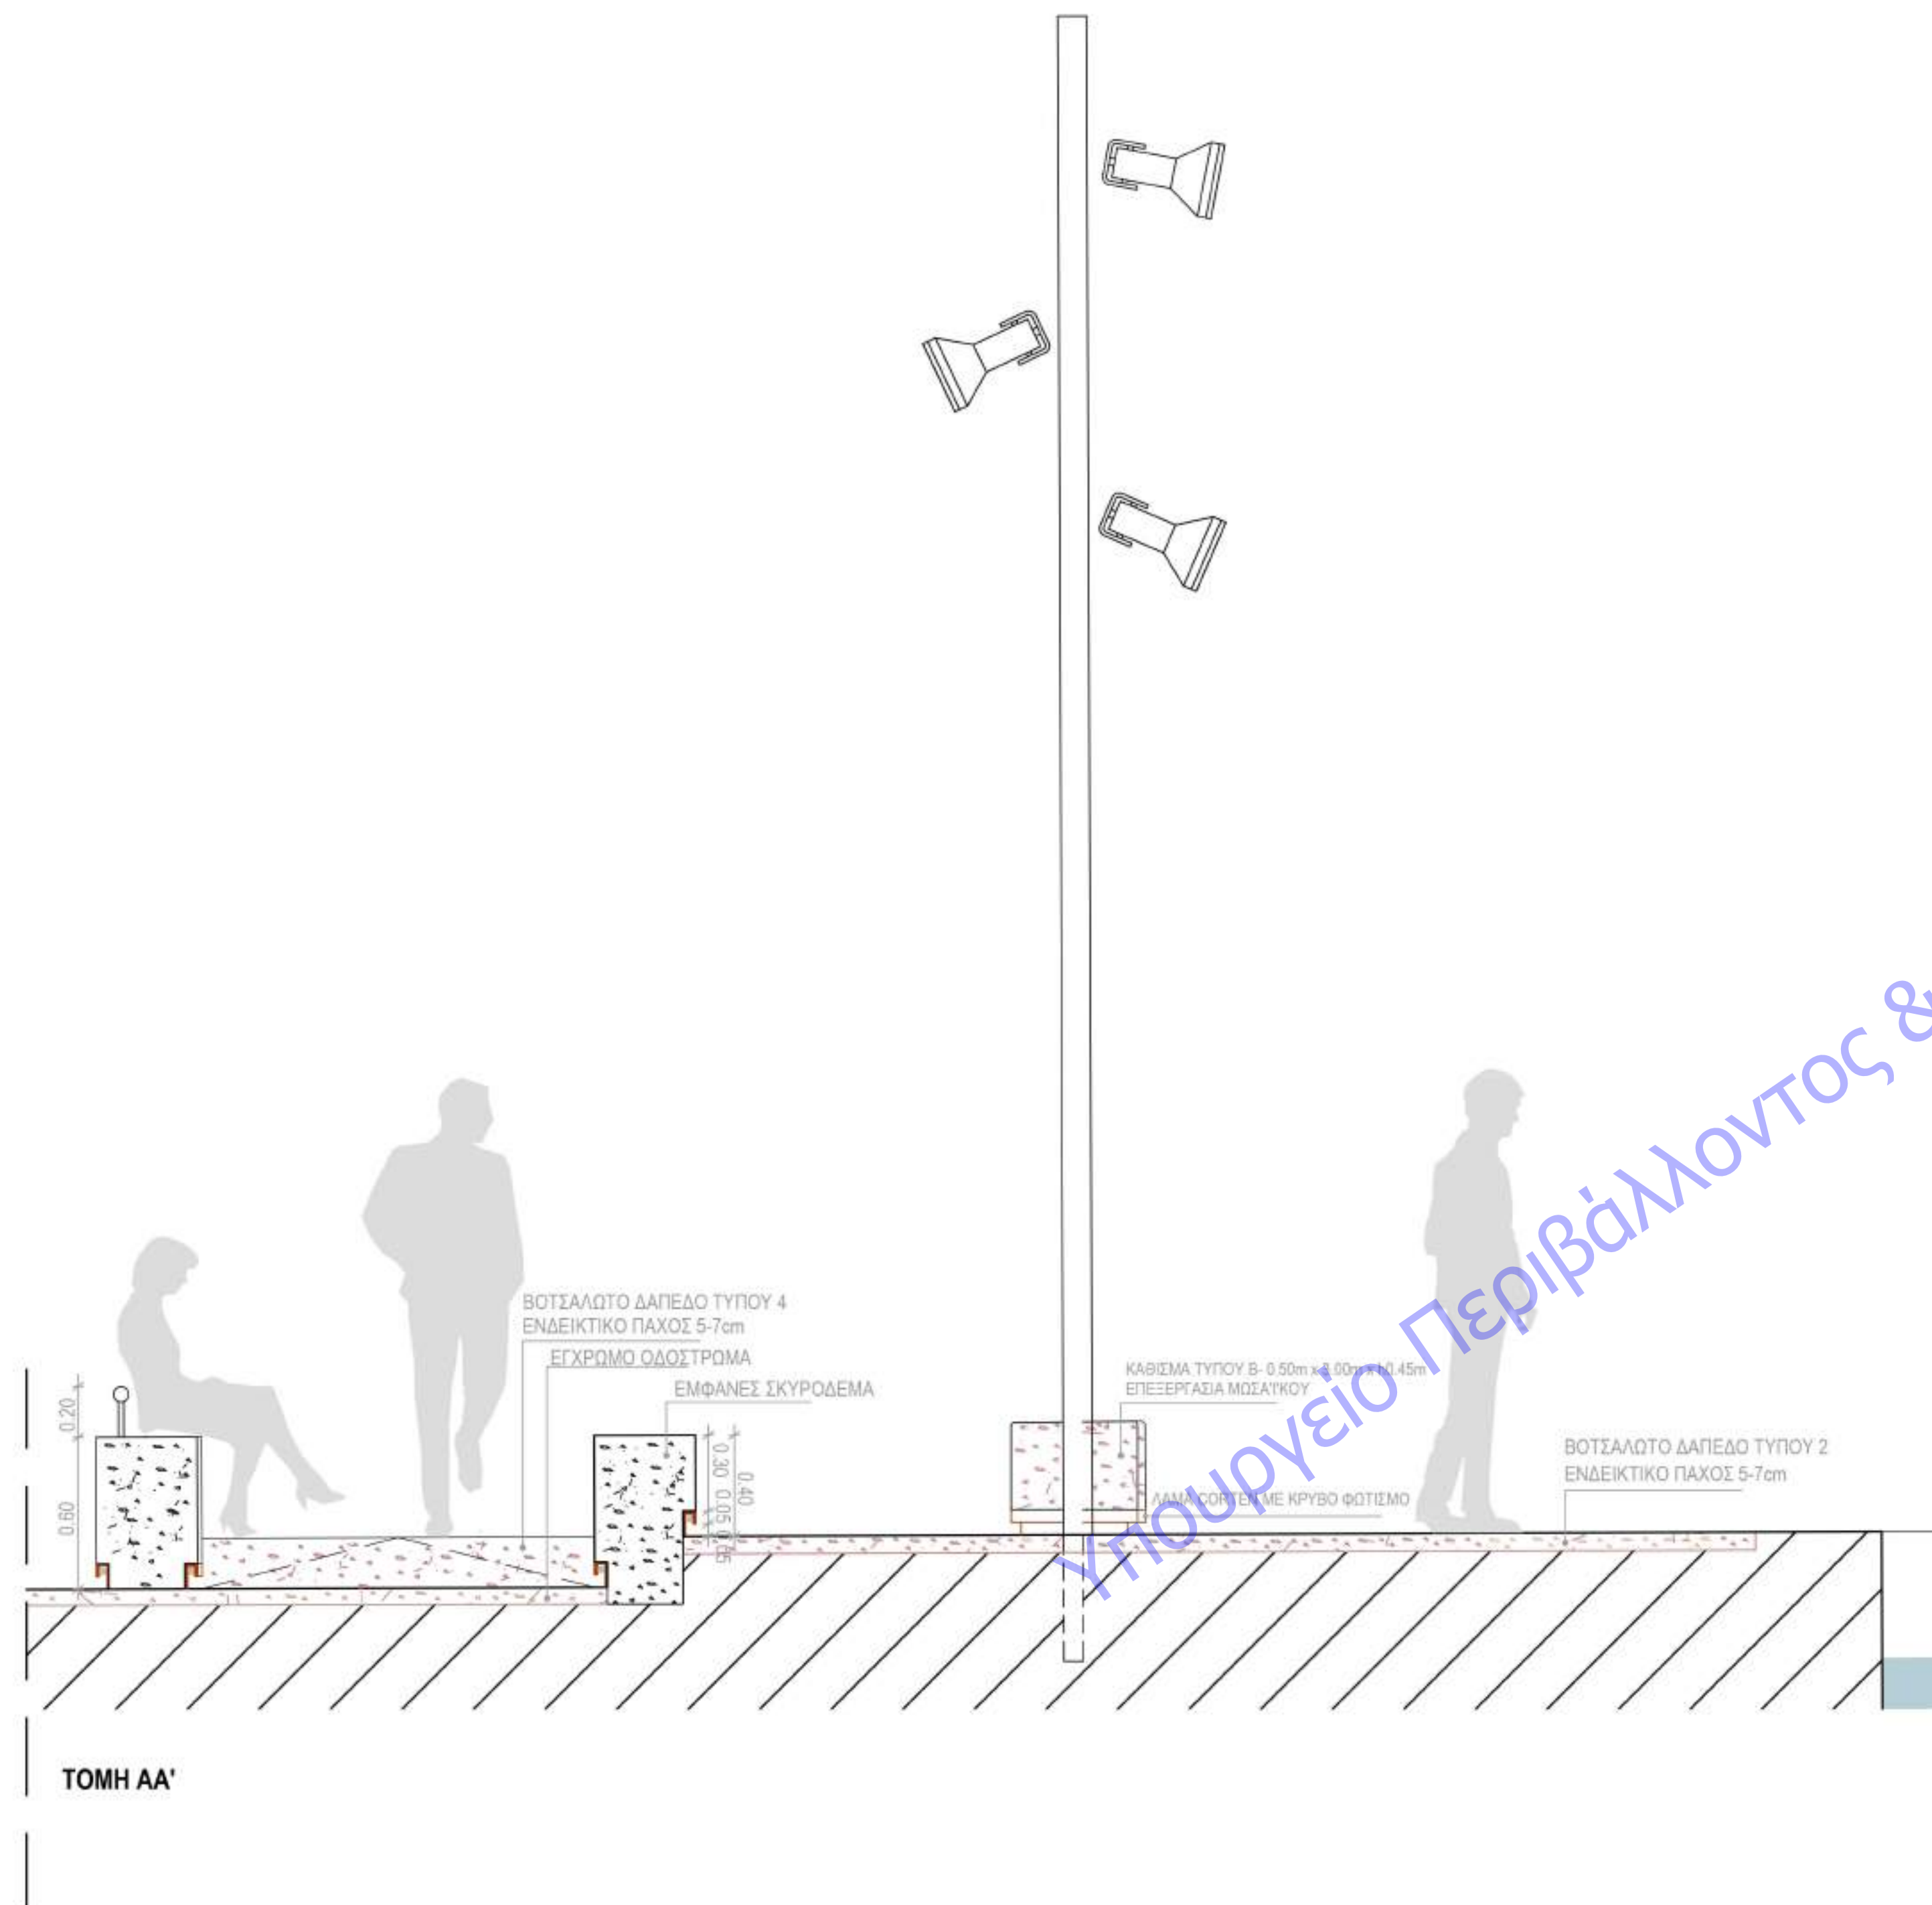

TOMH AA'

ΛΕΠΤΟΜΕΡΕΙΑ ΣΤΗΘΑΙΟΥ ΚΑΙ RAMPA_ ΚΛΙΜΑΚΑ 1:20

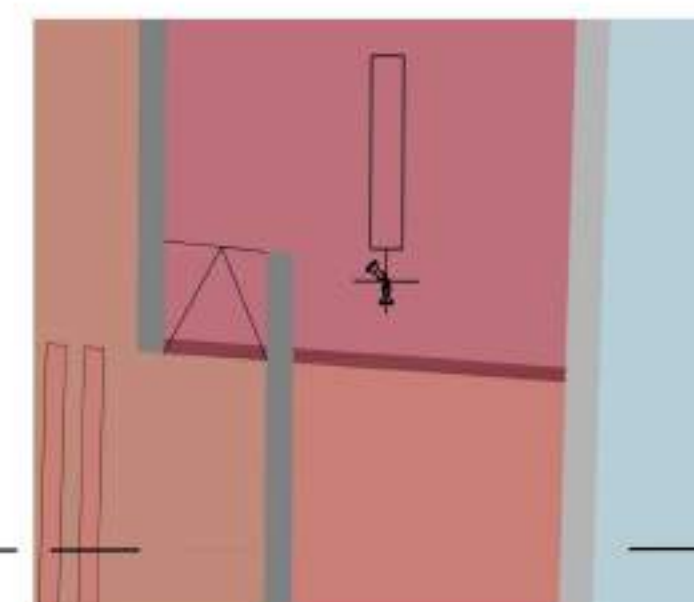

ΥΠΟΜΝΗΜΑ ΤΜΗΜΑΤΟΣ ΚΑΤΟΨΗΣ
ΤΜΗΜΑ ΣΤΗΘΑΙΟΥ ΚΑΙ RAMPA

ΕΛΛΗΝΙΚΗ ΔΗΜΟΚΡΑΤΙΑ					
ΤΕΧΝΙΚΗ ΥΠΗΡΕΣΙΑ ΔΗΜΟΥ ΜΥΤΙΛΗΝΗΣ					
ΕΡΓΟ	ΑΝΑΠΛΑΣΗ ΠΑΡΑΛΙΑΚΟΥ ΜΕΤΩΠΟΥ- ΠΡΟΚΥΜΑΙΑ ΚΑΙ ΠΛΑΤΕΙΑ ΣΑΠΦΟΥΣ				
ΘΕΣΗ	ΔΗΜ. ΕΝΟΤΗΤΑ ΜΥΤΙΛΗΝΗΣ, Ν.ΛΕΣΒΟΥ				
ΜΕΛΕΤΗ	ΑΡΧΙΤΕΚΤΟΝΙΚΗ				
ΟΜΑΔΑ ΜΕΛΕΤΗΤΗΣ	ΑΝΔΡΕΑΣ ΠΑΠΑΧΡΙΣΤΟΦΟΡΟΥ ΠΟΛ. Μηχανικός Τ.Ε. ΑΡΙΣΤΕΙΔΗΣ ΠΕΤΡΟΥ Αρχιτέκτονας Μηχανικός Π.Π. ΜΑΡΙΑ ΜΠΗΤΡΟΥ Αρχιτέκτονας Μηχανικός Π.Π.				
ΧΡΟΝΟΣ ΜΕΛΕΤΗΣ	ΜΑΡΤΙΟΣ 2020				
ΘΕΜΑ ΣΧΕΔΙΟΥ	ΜΕΛΕΤΗ				ΑΡΙΘΜΟΣ ΣΧΕΔΙΟΥ A14
	ΛΕΠΤΟΜΕΡΕΙΑ ΣΤΗΘΑΙΟΥ ΚΑΙ RAMPA				
ΚΛΙΜΑΚΑ	1:20				
Ο ΜΕΛΕΤΗΤΗΣ	Ο ΠΡΟΪΣΤΑΜΕΝΟΣ ΤΜΗΜΑΤΟΣ ΣΥΓΚΟΙΝΩΝΙΑΚΩΝ ΕΡΓΩΝ, ΛΙΜΕΝΙΚΩΝ ΕΡΓΩΝ, ΚΤΙΡΙΑΚΩΝ ΕΡΓΩΝ & ΥΠΟΦΩΤΙΣΜΩΝ ΧΩΡΩΝ		Η ΠΡΟΪΣΤΑΜΕΝΗ Δ/ΝΣΗΣ ΤΥΔΜ		
ΑΡΙΣΤΕΙΔΗΣ ΠΕΤΡΟΥ ΔΙΠΛΩΜΑΤΟΥΧΟΣ ΑΡΧΙΤΕΚΤΩΝ ΜΗΧΑΝΙΚΟΣ ΠΟΛΥΤΕΧΝΙΚΗ ΣΧΟΛΗ ΤΕΧΝΟΛΟΓΙΑΣ ΓΕΩΤΕΧΝΙΚΗΣ ΔΕΛΦΩΝ Π.Ε. ΑΡΙΘΜΟΣ ΜΗΤΡΩΟΥ 11493 ΔΟΥΛΕΥΩΝ ΟΔΟΥ ΠΡΕΒΕΖΗΣ Τ.Κ. 48 300 ΑΦΜ 136658740 • ΔΟΥ ΠΡΕΒΕΖΗΣ ΚΙΝ.: 6936 710057		 ΑΝΔΡΕΑΣ ΠΑΠΑΧΡΙΣΤΟΦΟΡΟΥ πολιτικός μηχανικός Τ.Ε.		ΜΥΤΙΛΗΝΗ/2020 ΘΕΩΡΗΘΗΚΕ  ΔΕΣΠΟΙΝΑ ΜΑΚΡΗ μηχανολόγος μηχανικός ΤΥΔΜ	