


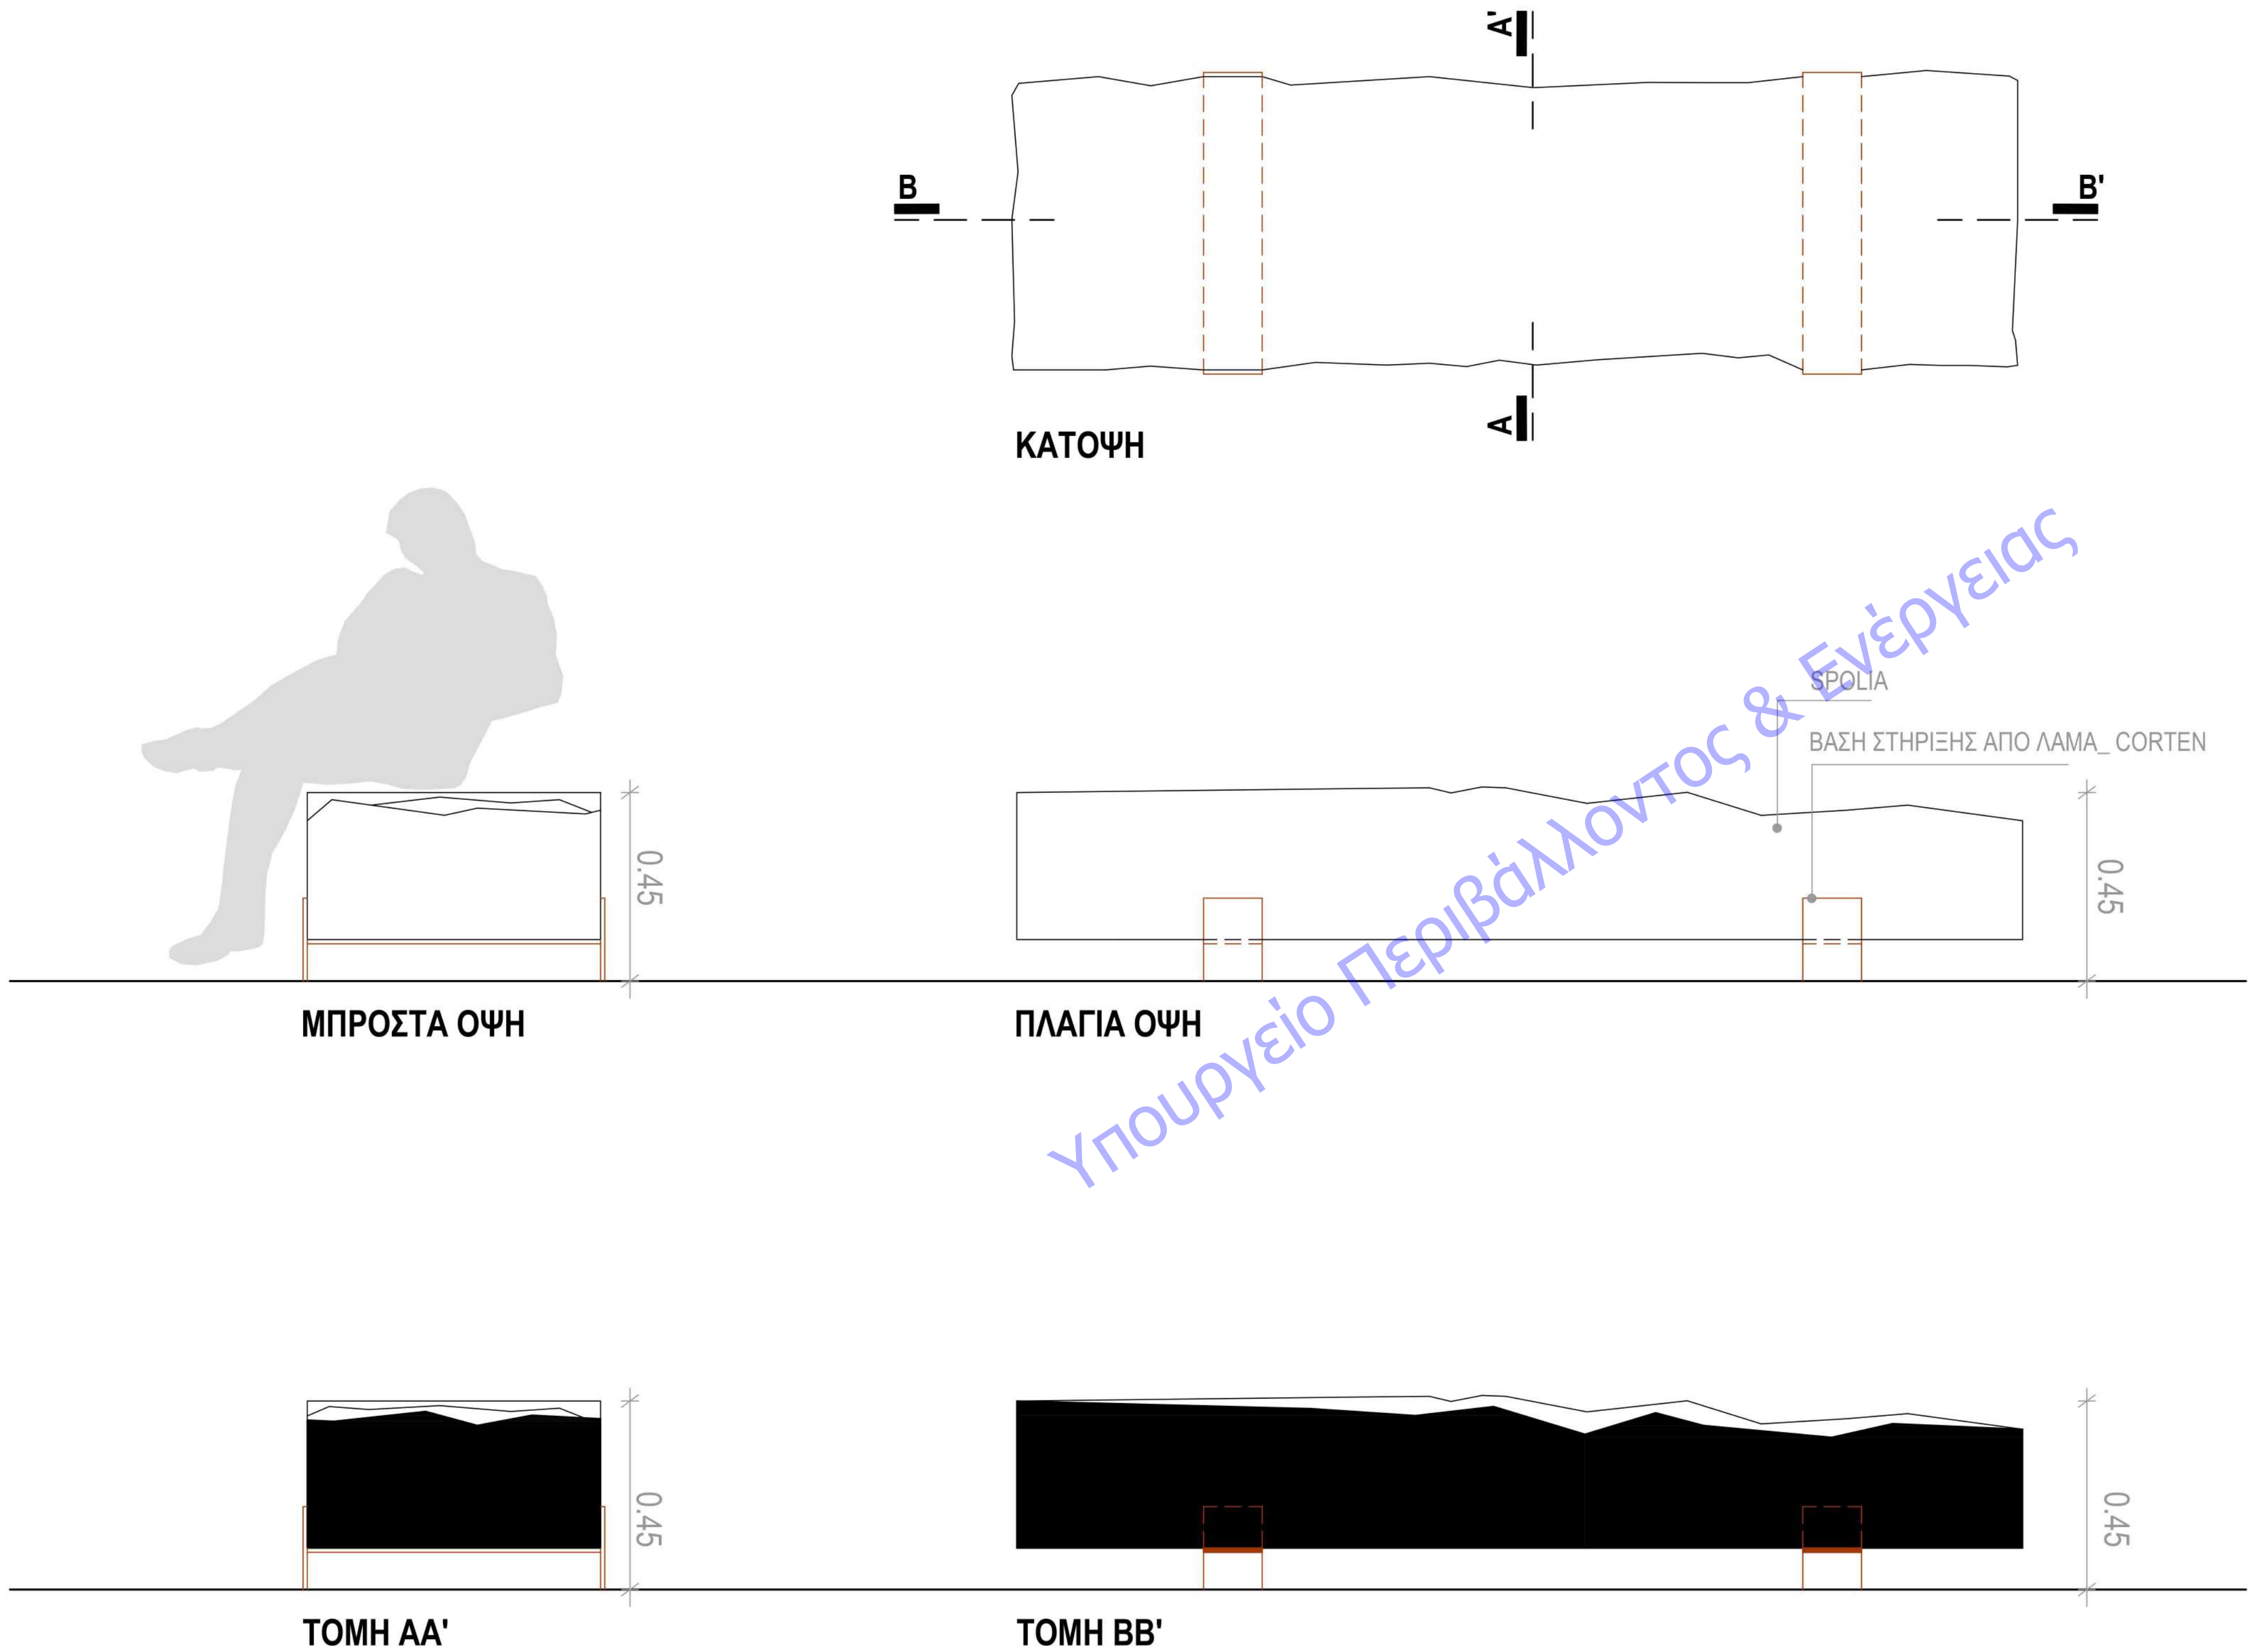

SPOLIA ΔΙΑΦΟΡΕΤΙΚΩΝ ΧΡΟΝΙΚΩΝ ΠΕΡΙΟΔΩΝ ΚΑΙ ΔΙΑΣΤΑΣΕΩΝ_ ΚΛΙΜΑΚΑ 1:10

ΕΛΛΗΝΙΚΗ ΔΗΜΟΚΡΑΤΙΑ				
ΤΕΧΝΙΚΗ ΥΠΗΡΕΣΙΑ ΔΗΜΟΥ ΜΥΤΙΛΗΝΗΣ				
ΕΡΓΟ	ΑΝΑΠΛΑΣΗ ΠΑΡΑΛΙΑΚΟΥ ΜΕΤΩΠΟΥ- ΠΡΟΚΥΜΑΙΑ ΚΑΙ ΠΛΑΤΕΙΑ ΣΑΠΦΟΥΣ			
ΘΕΣΗ	ΔΗΜ. ΕΝΟΤΗΤΑ ΜΥΤΙΛΗΝΗΣ, Ν.ΛΕΣΒΟΥ			
ΜΕΛΕΤΗ	ΑΡΧΙΤΕΚΤΟΝΙΚΗ			
ΟΜΑΔΑ ΜΕΛΕΤΗΤΗΣ	ΑΝΔΡΕΑΣ ΠΑΠΑΧΡΙΣΤΟΦΟΡΟΥ ΠΟΛ. Μηχανικός Τ.Ε. ΑΡΙΣΤΕΙΔΗΣ ΠΕΤΡΟΥ Αρχιτέκτονας Μηχανικός Π.Π. ΜΑΡΙΑ ΜΠΗΤΡΟΥ Αρχιτέκτονας Μηχανικός Π.Π.			
ΧΡΟΝΟΣ ΜΕΛΕΤΗΣ	ΜΑΡΤΙΟΣ 2020			
ΘΕΜΑ ΣΧΕΔΙΟΥ	ΜΕΛΕΤΗ	ΑΡΙΘΜΟΣ ΣΧΕΔΙΟΥ	A5	
	ΣΡΟΛΙΑ ΔΙΑΦΟΡΕΤΙΚΩΝ ΧΡΟΝΙΚΩΝ ΠΕΡΙΟΔΩΝ ΚΑΙ ΔΙΑΣΤΑΣΕΩΝ			
ΚΛΙΜΑΚΑ	1:10			
Ο ΜΕΛΕΤΗΤΗΣ			Ο ΠΡΟΙΣΤΑΜΕΝΟΣ ΤΜΗΜΑΤΟΣ ΣΥΓΚΟΙΝΩΝΙΑΚΩΝ ΕΡΓΩΝ, ΛΙΜΕΝΙΚΩΝ ΕΡΓΩΝ, ΚΤΙΡΙΑΚΩΝ ΕΡΓΩΝ & ΥΠΑΙΘΡΙΩΝ ΧΩΡΩΝ	
			Η ΠΡΟΙΣΤΑΜΕΝΗ Δ/ΝΣΗΣ ΤΥΔΑΜ	
			ΜΥΤΙΛΗΝΗ/2020	
ΠΕΤΡΟΥ ΑΡΙΣΤΕΙΔΗΣ ΔΙΠΛΩΜΑΤΟΥΧΟΣ ΑΡΧΙΤΕΚΤΟΝ ΜΗΧΑΝΙΚΟΣ ΠΟΛΥΤΕΧΝΙΚΗ ΣΧΟΛΗ ΜΥΤΙΛΗΝΗΣ ΜΕΛΟΣ Τ.Ε.Ε. ΑΡΙΘΜΟΣ ΜΗΤΡΩΟΥ 114993 ΠΡΑΥΣΤΑΤΗΣ ΠΡΕΒΕΖΗΣ Τ.Κ. 48 300 ΑΦΜ: 136658740 • ΔΟΥ ΠΡΕΒΕΖΗΣ ΚΙΝ.: 6936 710057		ΘΕΩΡΗΘΗΚΕ  ΔΕΣΠΟΙΝΑ ΜΑΚΡΗ μηχανολόγος μηχανικός ΤΥΔΑΜ		
ΑΡΙΣΤΕΙΔΗΣ ΠΕΤΡΟΥ αρχιτέκτονας μηχανικός Π.Ε. ειδικός συνεργάτης Δημάρχου		ΑΝΔΡΕΑΣ ΠΑΠΑΧΡΙΣΤΟΦΟΡΟΥ πολιτικός μηχανικός Τ.Ε.		