



ΤΟΜΗ ΑΑ'
ΚΛΙΜΑΚΑ 1:200

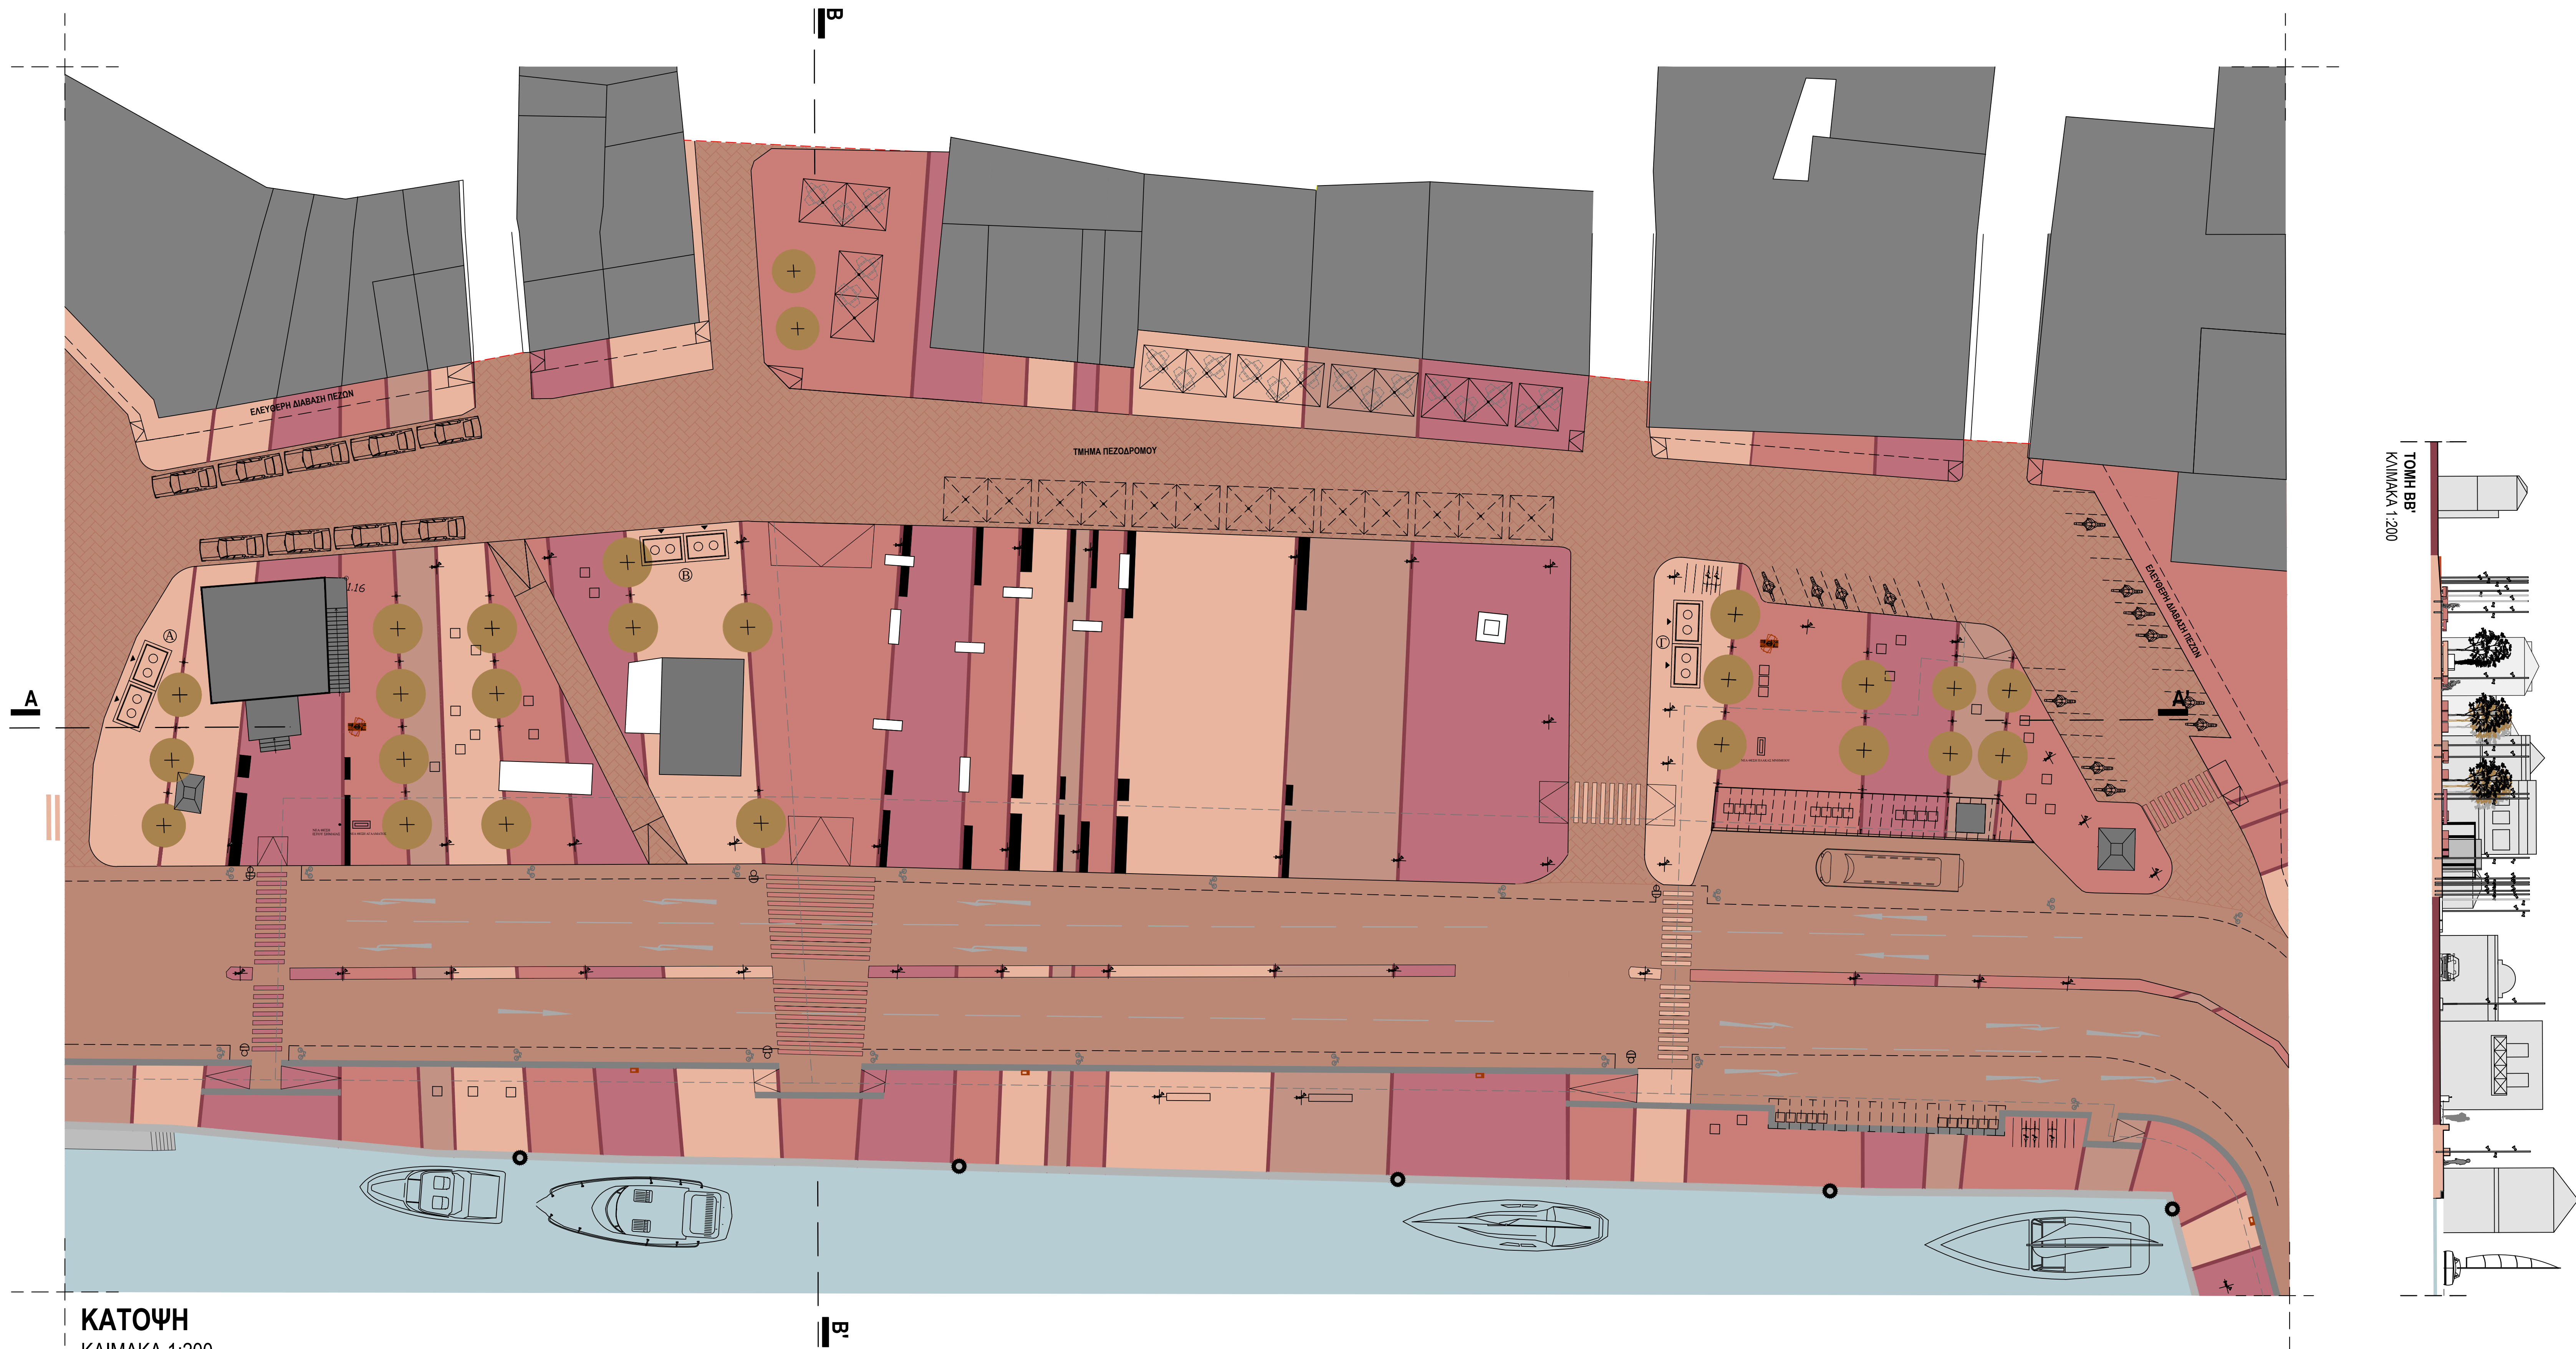

ΚΑΤΟΨΗ
ΚΛΙΜΑΚΑ 1:200

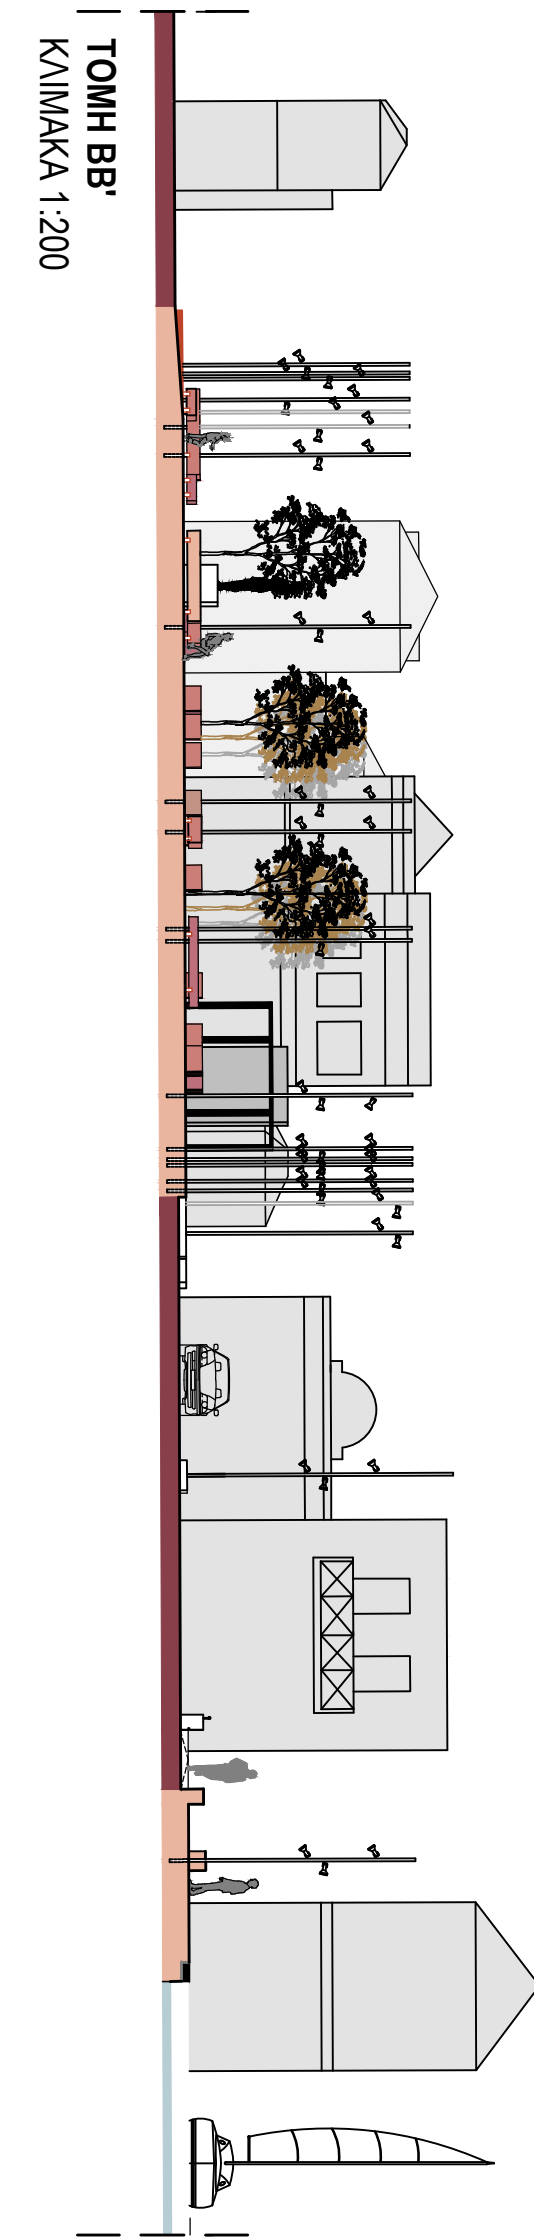

ΤΟΜΗ ΒΒ'
ΚΛΙΜΑΚΑ 1:200



ΥΠΟΜΝΗΜΑ

ΕΛΛΗΝΙΚΗ ΔΗΜΟΚΡΑΤΙΑ
ΤΕΧΝΙΚΗ ΥΠΗΡΕΣΙΑ ΔΗΜΟΥ ΜΥΤΙΛΗΝΗΣ

ΕΡΓΟ	ΑΝΑΠΛΑΣΗ ΠΑΡΑΛΙΑΚΟΥ ΜΕΤΩΠΟΥ- ΠΡΟΚΥΜΑΙΑ ΚΑΙ ΠΛΑΤΕΙΑ ΣΑΠΦΟΥΣ		
ΘΕΣΗ	ΔΗΜ. ΕΝΟΤΗΤΑ ΜΥΤΙΛΗΝΗΣ, Ν.ΛΕΣΒΟΥ		
ΜΕΛΕΤΗ	ΑΡΧΙΤΕΚΤΟΝΙΚΗ		
ΟΜΑΔΑ ΜΕΛΕΤΗΤΗΣ	ΑΝΔΡΕΑΣ ΠΑΠΑΧΡΙΣΤΟΦΟΡΟΥ ΠΟΛ. Μηχανικός Τ.Ε. ΑΡΙΣΤΕΙΔΗΣ ΠΕΤΡΟΥ Αρχιτέκτονας Μηχανικός Π.Π. ΜΑΡΙΑ ΜΠΗΤΡΟΥ Αρχιτέκτονας Μηχανικός Π.Π.		
ΧΡΟΝΟΣ ΜΕΛΕΤΗΣ	ΜΑΡΤΙΟΣ 2020		
ΘΕΜΑ ΣΧΕΔΙΟΥ	ΜΕΛΕΤΗ ΚΑΤΟΨΗ ΤΟΜΗ ΑΑ'- ΤΟΜΗ ΒΒ'		Α2
	Signature Not Verified Ηλεκτρονική υπογραφή του ΑΝΔΡΕΑΣ ΠΑΠΑΧΡΙΣΤΟΦΟΡΟΥ Ημερομηνία: 2021.08.26 09:58:34 EEST		
ΚΛΙΜΑΚΑ	1:200		

Ο ΜΕΛΕΤΗΤΗΣ	Ο ΠΡΟΪΣΤΑΜΕΝΟΣ ΤΜΗΜΑΤΟΣ	Η ΠΡΟΪΣΤΑΜΕΝΗ ΔΙΝΣΗΣ ΤΥΔΜ
ΑΡΙΣΤΕΙΔΗΣ ΠΕΤΡΟΥ Αρχιτέκτονας Μηχανικός Π.Ε. Είδος Συνεργάτης Δημόχου	ΑΝΔΡΕΑΣ ΠΑΠΑΧΡΙΣΤΟΦΟΡΟΥ Πολίτης Μηχανικός Τ.Ε.	ΠΑΠΑΣΩΤΗΡΙΟΥ ΕΛΕΥΘΕΡΙΑ Πολίτης Μηχανικός ΤΥΔΜ
ΠΕΤΡΟΥ ΑΡΙΣΤΕΙΔΗΣ ΑΡΧΙΤΕΚΤΟΝΙΚΗ ΥΠΗΡΕΣΙΑ ΔΙΕΥΘΥΝΣΗ ΔΗΜΟΤΕΧΝΙΚΩΝ ΕΡΓΩΝ ΔΗΜΟΥ ΜΥΤΙΛΗΝΗΣ ΤΗΛ: 0036 71 00097	ΑΝΔΡΕΑΣ ΠΑΠΑΧΡΙΣΤΟΦΟΡΟΥ ΑΡΧΙΤΕΚΤΟΝΙΚΗ ΥΠΗΡΕΣΙΑ ΔΙΕΥΘΥΝΣΗ ΔΗΜΟΤΕΧΝΙΚΩΝ ΕΡΓΩΝ ΔΗΜΟΥ ΜΥΤΙΛΗΝΗΣ ΤΗΛ: 0036 71 00097	ΠΑΠΑΣΩΤΗΡΙΟΥ ΕΛΕΥΘΕΡΙΑ ΑΡΧΙΤΕΚΤΟΝΙΚΗ ΥΠΗΡΕΣΙΑ ΔΙΕΥΘΥΝΣΗ ΔΗΜΟΤΕΧΝΙΚΩΝ ΕΡΓΩΝ ΔΗΜΟΥ ΜΥΤΙΛΗΝΗΣ ΤΗΛ: 0036 71 00097