

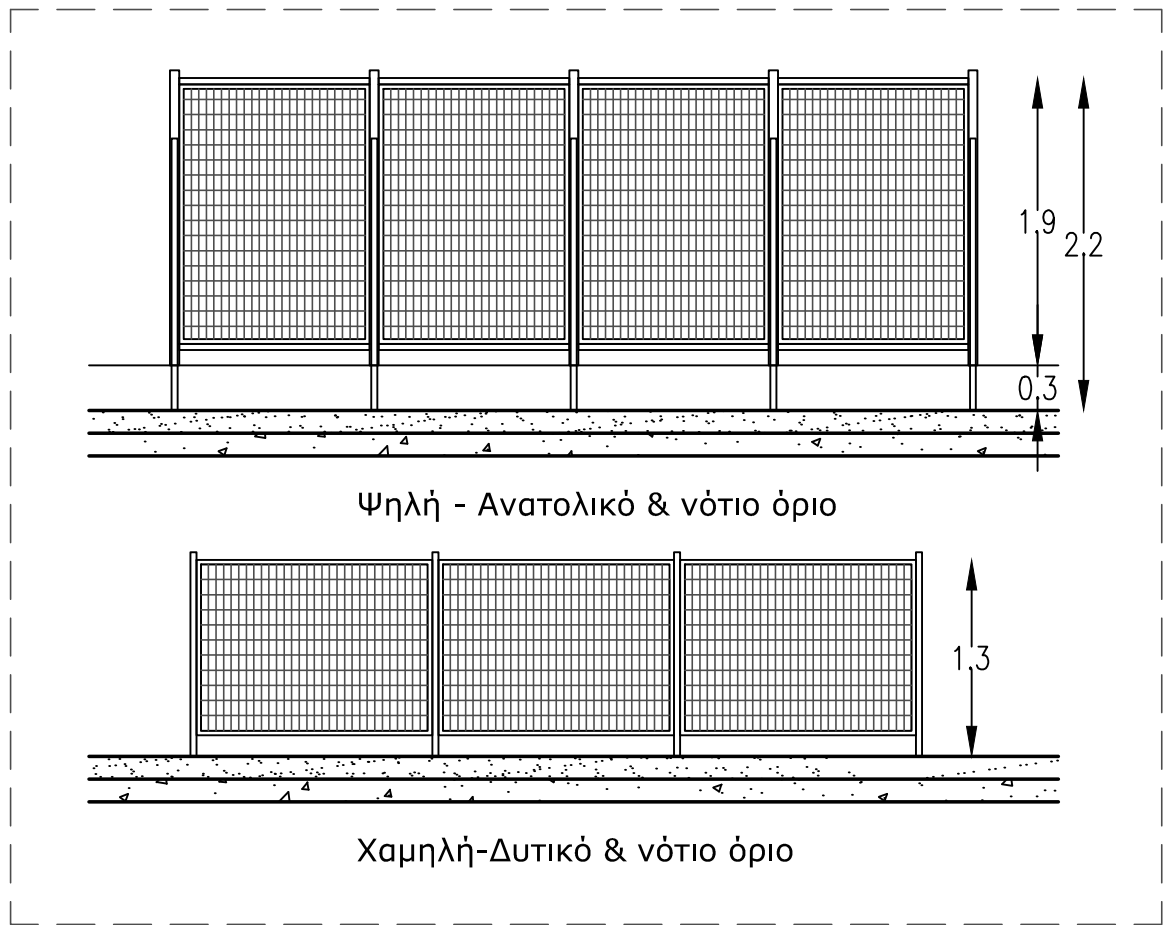


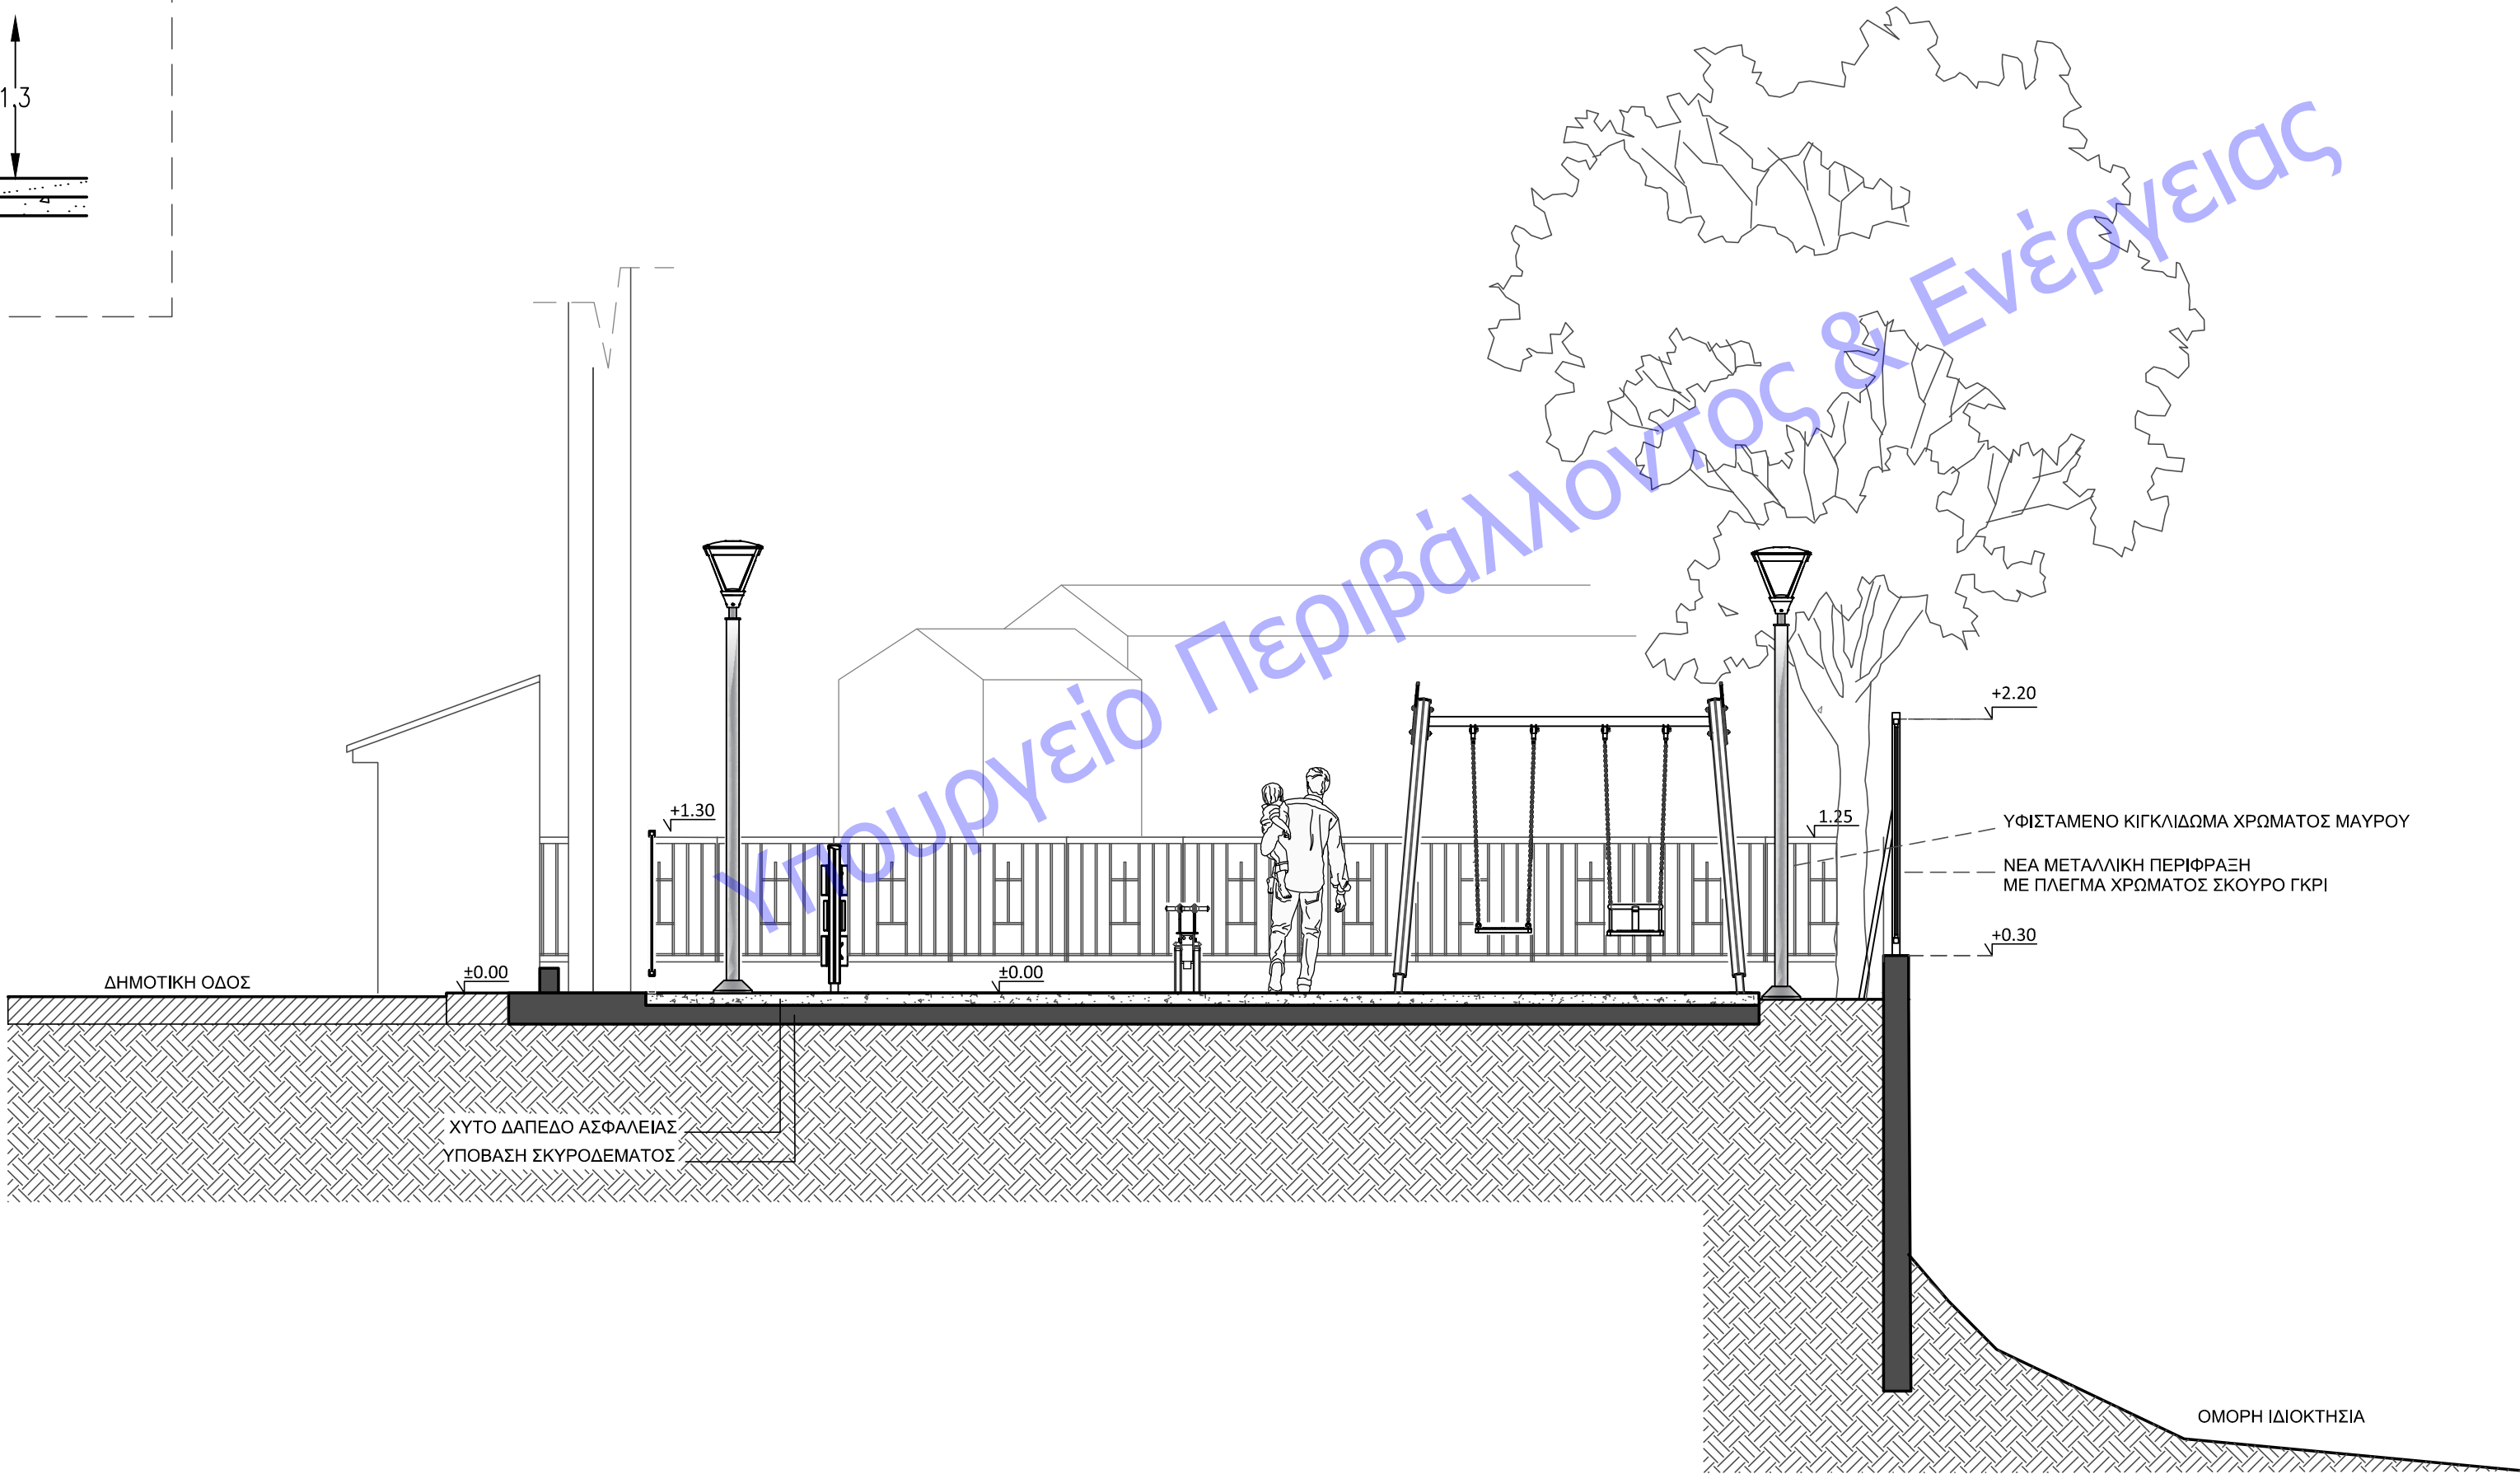

ΕΝΔΕΙΚΤΙΚΕΣ ΟΥΕΙΣ ΝΕΑΣ ΠΕΡΙΦΡΑΞΗΣ

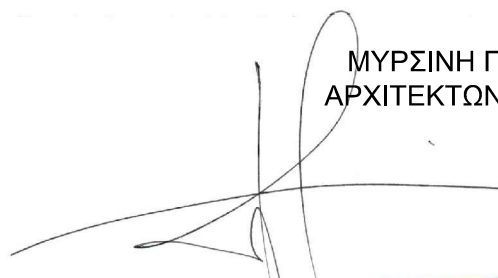

ΕΝΔΕΙΚΤΙΚΗ ΤΟΜΗ Α-Α

ΕΛΛΗΝΙΚΗ ΔΗΜΟΚΡΑΤΙΑ ΔΗΜΟΣ ΜΥΤΙΛΗΝΗΣ ΔΙΕΥΘΥΝΣΗ ΤΕΧΝΙΚΩΝ ΥΠΗΡΕΣΙΩΝ			
ΕΡΓΟ	ΚΑΤΑΣΚΕΥΗ ΠΑΙΔΙΚΩΝ ΧΑΡΩΝ Δ.Ε. ΕΥΕΡΓΕΤΟΥΛΑ ΔΗΜΟΥ ΜΥΤΙΛΗΝΗΣ		
ΘΕΣΗ	Τ.Κ. ΛΑΜΠΟΥ ΜΥΛΩΝ Δ.Ε. ΕΥΕΡΓΕΤΟΥΛΑ		
ΘΕΜΑ ΣΧΕΔΙΟΥ	ΤΟΜΗ Α-Α		
ΜΕΛΕΤΗΤΗΣ			
ΜΥΡΣΙΝΗ ΠΡΟΚΟΠΙΟΥ ΑΡΧΙΤΕΚΤΩΝ ΜΗΧΑΝΙΚΟΣ  ΜΥΡΣΙΝΗ Π. ΠΡΟΚΟΠΙΟΥ ΑΡΧΙΤΕΚΤΩΝ ΜΗΧΑΝΙΚΟΣ ΔΙΠΛΩΜΑΤΟΥΧΟΣ Ε.Μ.Π. Α.Μ. ΜΕΛΟΥΣ Τ.Ε.Ε. : 132238 Ν. ΠΑΠΑΝΙΚΟΛΗ 16, ΜΥΤΙΛΗΝΗ Τ.Κ. 81100 ☎ 22510 27421 – FAX: 22510 22078 ΑΝΔΡΕΑΣ ΠΑΠΑΧΡΙΣΤΟΦΟΡΟΥ ΠΟΛΙΤΙΚΟΣ ΜΗΧΑΝΙΚΟΣ ΤΕ			
ΚΩΔΙΚΟΣ ΣΧΕΔΙΟΥ		ΑΡΙΘΜΟΣ ΣΧΕΔΙΟΥ	A1
ΚΛΙΜΑΚΑ	1:50		
ΕΛΕΓΧΘΗΚΕ		ΕΓΚΡΙΘΗΚΕ Ο ΑΝΑΠΛΗΡΩΤΗΣ ΠΡΟΪΣΤΑΜΕΝΟΣ ΤΜΗΜΑΤΟΣ ΣΥΓΚΟΙΝΩΝΙΑΚΩΝ, ΚΤΙΡΙΑΚΩΝ ΕΡΓΩΝ & ΥΠΑΙΘΡΙΩΝ ΧΩΡΩΝ	ΘΕΩΡΗΘΗΚΕ Ο ΑΝΑΠΛΗΡΩΤΗΣ ΠΡΟΪΣΤΑΜΕΝΟΣ ΔΙΕΥΘΥΝΣΗΣ ΤΕΧΝΙΚΩΝ ΥΠΗΡΕΣΙΩΝ ΔΗΜΟΥ ΜΥΤΙΛΗΝΗΣ
		Ψηφιακά υπογεγραμμένο από ANDREAS PAPACHRISTOFOROU Ημερομηνία: 2025.03.19 13:55:37 EET	
		ΑΝΔΡΕΑΣ ΠΑΠΑΧΡΙΣΤΟΦΟΡΟΥ ΠΟΛΙΤΙΚΟΣ ΜΗΧΑΝΙΚΟΣ ΤΕ	ΑΝΔΡΕΑΣ ΠΑΠΑΧΡΙΣΤΟΦΟΡΟΥ ΠΟΛΙΤΙΚΟΣ ΜΗΧΑΝΙΚΟΣ ΤΕ