
ΕΓΚΥΡΟ ΑΝΤΙΓΡΑΦΟ
Α/Α Πράξης: 1418709
Ημ/νία έκδοσης πράξης: 29/04/2025
ΕΛΕΓΧΟΣ ΕΓΚΥΡΟΤΗΤΑΣ
https://services.tee.gr/adeiapublic/faces/searchDocFile

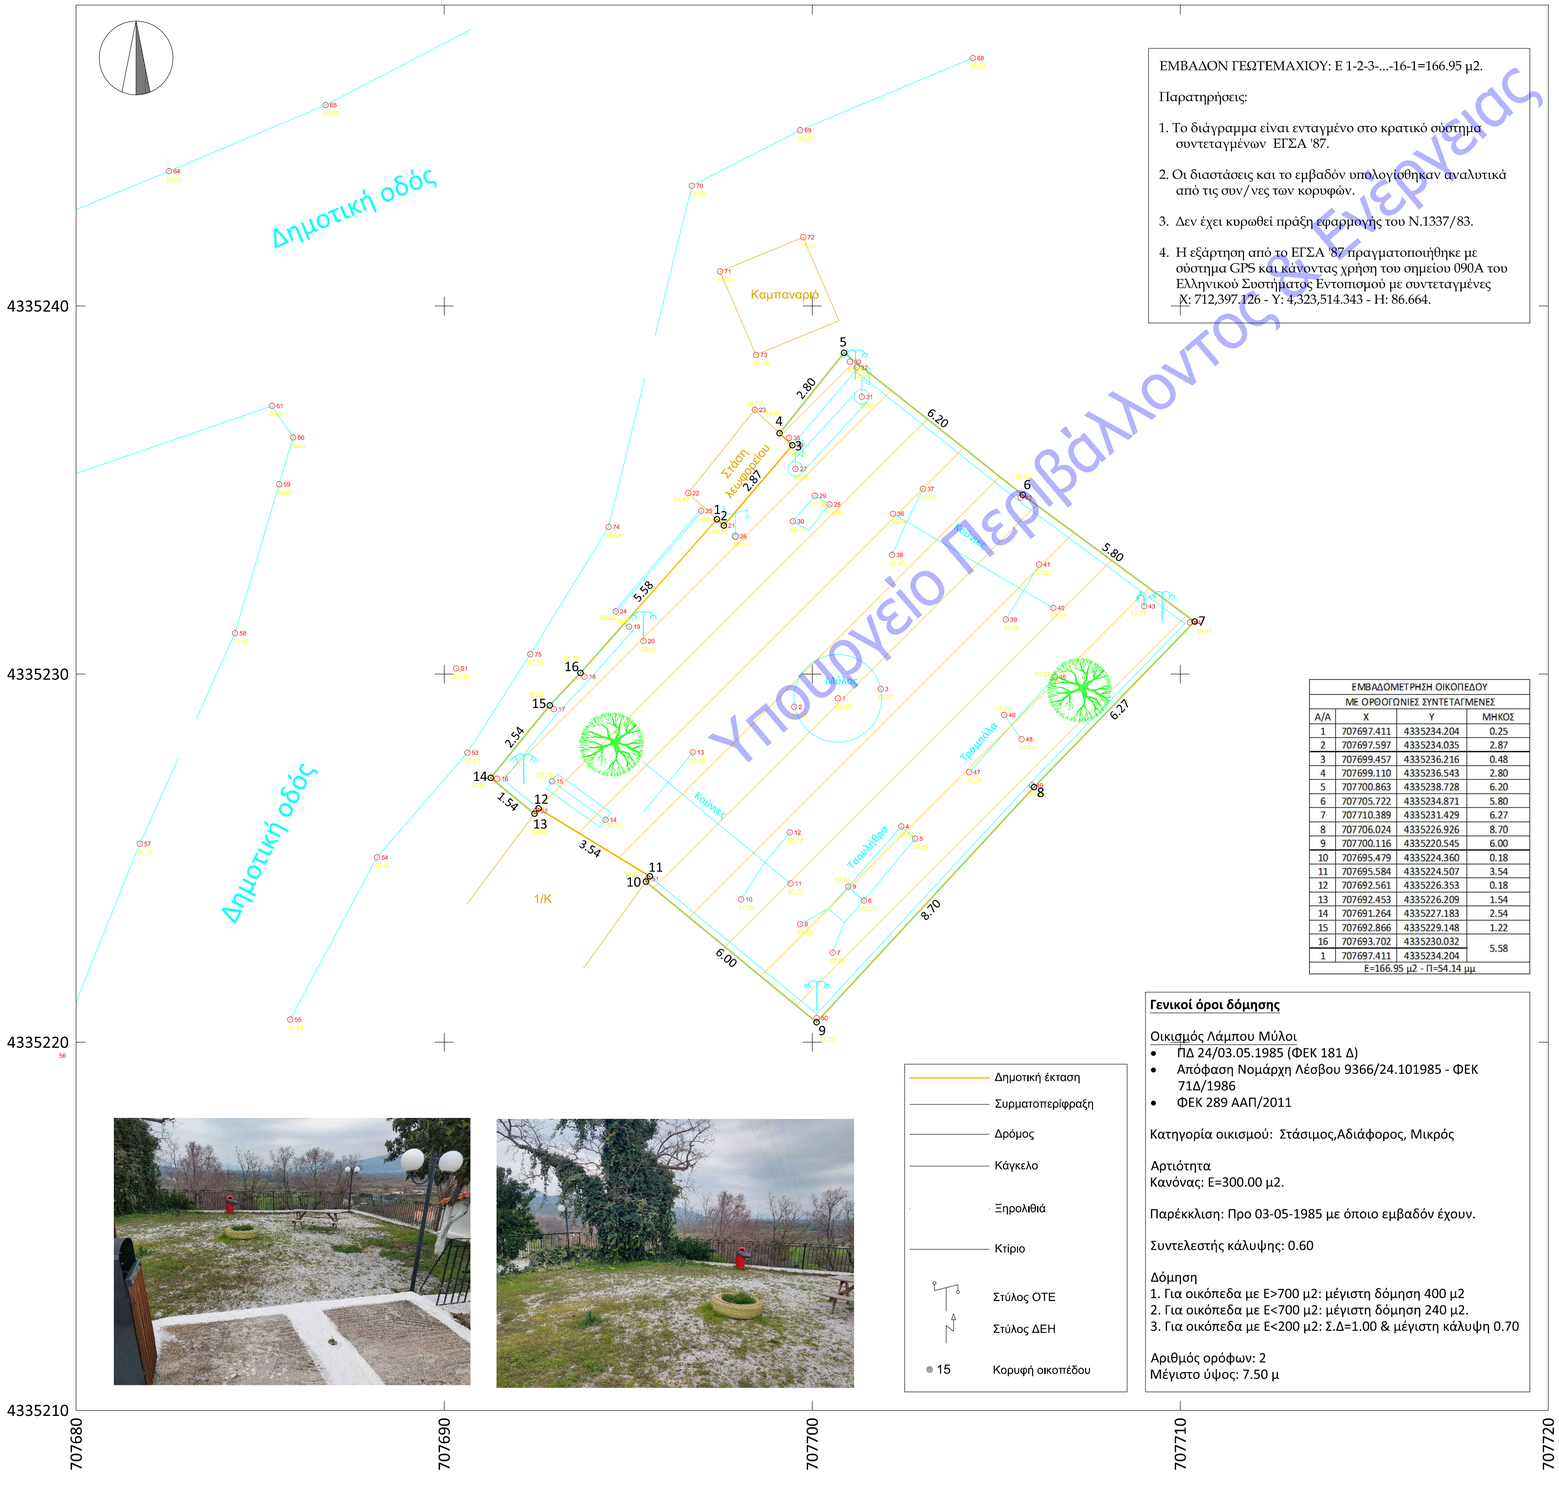

ΕΜΒΑΔΟΝ ΓΕΩΤΕΜΑΧΙΟΥ: Ε 1-2-3-...-16-1=166.95 μ2.

Παρατηρήσεις:

1. Το διάγραμμα είναι ενταγμένο στο κρατικό σύστημα συντεταγμένων ΕΓΣΑ '87.
2. Οι διαστάσεις και το εμβαδόν υπολογίσθηκαν αναλυτικά από τις συν/νες των κορυφών.
3. Δεν έχει κυρωθεί πράξη εφαρμογής του Ν.1337/83.
4. Η εξάρτηση από το ΕΓΣΑ '87 πραγματοποιήθηκε με σύστημα GPS και κάνοντας χρήση του σημείου 090Α του Ελληνικού Συστήματος Εντοπισμού με συντεταγμένες Χ: 712,397.126 - Υ: 4,323,514.343 - Η: 86.664.

ΕΜΒΑΔΟΜΕΤΡΗΣΗ ΟΙΚΟΠΕΔΟΥ
ΜΕ ΟΡΘΟΓΩΝΙΕΣ ΣΥΝΤΕΤΑΓΜΕΝΕΣ

Α/Α	Χ	Υ	ΜΗΚΟΣ
1	707697.411	4335234.204	0.25
2	707697.597	4335234.035	2.87
3	707699.457	4335236.216	0.48
4	707699.110	4335236.543	2.80
5	707700.863	4335238.728	6.20
6	707705.722	4335234.871	5.80
7	707710.389	4335231.429	6.27
8	707706.024	4335226.926	8.70
9	707700.116	4335220.545	6.00
10	707695.479	4335224.360	0.18
11	707695.584	4335224.507	3.54
12	707692.561	4335226.353	0.18
13	707692.453	4335226.209	1.54
14	707691.264	4335227.183	2.54
15	707692.866	4335229.148	1.22
16	707693.702	4335230.032	5.58
1	707697.411	4335234.204	

Ε=166.95 μ2 - Π=54.14 μμ

Γενικοί όροι δόμησης

Οικισμός Λάμπου Μύλοι
- ΠΔ 24/03.05.1985 (ΦΕΚ 181 Δ)
- Απόφαση Νομάρχη Λέσβου 9366/24.101985 - ΦΕΚ 71Δ/1986
- ΦΕΚ 289 ΑΑΠ/2011

Κατηγορία οικισμού: Στάσιμος,Αδιάφορος, Μικρός

Αρτιότητα
Κανόνας: Ε=300.00 μ2.

Παρέκκλιση: Προ 03-05-1985 με όποιο εμβαδόν έχουν.

Συντελεστής κάλυψης: 0.60

Δόμηση
1. Για οικόπεδα με Ε>700 μ2: μέγιστη δόμηση 400 μ2
2. Για οικόπεδα με Ε<700 μ2: μέγιστη δόμηση 240 μ2.
3. Για οικόπεδα με Ε<200 μ2: Σ.Δ=1.00 & μέγιστη κάλυψη 0.70

Αριθμός ορόφων: 2
Μέγιστο ύψος: 7.50 μ

ΕΛΛΗΝΙΚΗ ΔΗΜΟΚΡΑΤΙΑ
ΔΗΜΟΣ ΛΕΣΒΟΥ
ΔΙΕΥΘΥΝΣΗ ΤΕΧΝΙΚΩΝ ΥΠΗΡΕΣΙΩΝ
ΤΜΗΜΑ ΣΥΓΚΟΙΝΩΝΙΑΚΩΝ ΕΡΓΩΝ, ΛΙΜΕΝΙΚΩΝ ΕΡΓΩΝ, ΚΤΙΡΙΑΚΩΝ ΕΡΓΩ Ν & ΥΠΑΙΘΡΙΩΝ ΧΩΡΩΝ

ΕΡΓΟ	ΚΑΤΑΣΚΕΥΗ ΠΑΙΔΙΚΩΝ ΧΑΡΩΝ Δ.Ε. ΕΥΕΡΓΕΤΟΥΛΑ ΔΗΜΟΥ ΜΥΤΙΛΗΝΗΣ
ΘΕΣΗ	Τ.Κ. ΛΑΜΠΟΥ ΜΥΛΩΝ Δ.Ε. ΕΥΕΡΓΕΤΟΥΛΑ ΔΗΜΟΥ ΜΥΤΙΛΗΝΗΣ
ΟΜΑΔΑ ΜΕΛΕΤΗΤΩΝ	Ο ΣΥΝΤΑΞΑΣ
	ΧΡΗΣΤΟΣ ΚΑΛΑΦΑΤΗΣ πολιτικός μηχανικός
ΤΙΤΛΟΣ ΣΧΕΔΙΟΥ	ΤΟΠΟΓΡΑΦΙΚΟ ΔΙΑΓΡΑΜΜΑ
ΚΛΙΜΑΚΑ	1/100
ΗΜΕΡΟΜΗΝΙΑ	ΑΥΓΟΥΣΤΟΣ 2018

ΑΡΙΘΜΟΣ	
ΜΗΤΡΩΟΥ	ΣΧΕΔΙΟΥ
	Τ1

ΤΡΟΠΟΠΟΙΗΣΕΙΣ

Α/Α	ΗΜΕΡΟΜΗΝΙΑ	ΜΕΛΕΤΗΤΕΣ	ΥΠΟΓΡΑΦΗ
1			
2			
3			
4			
5			

ΘΕΩΡΗΣΗ

Ο ΠΡΟΪΣΤΑΜΕΝΟΣ ΔΙΕΥΘΥΝΣΗΣ ΤΕΧΝΙΚΩΝ ΥΠΗΡΕΣΙΩΝ ΔΗΜΟΥ ΛΕΣΒΟΥ

Ψηφιακά υπογεγραμμένο από ANDREAS PAPACHRISTOFOROU
Ημερομηνία: 2025.03.20 08:08:44 EET

ΑΝΔΡΕΑΣ ΠΑΠΑΧΡΙΣΤΟΦΟΡΟΥ
Πολιτικός μηχανικός Τ.Ε.

Υπουργείο Περιβάλλοντος & Ενέργειας