
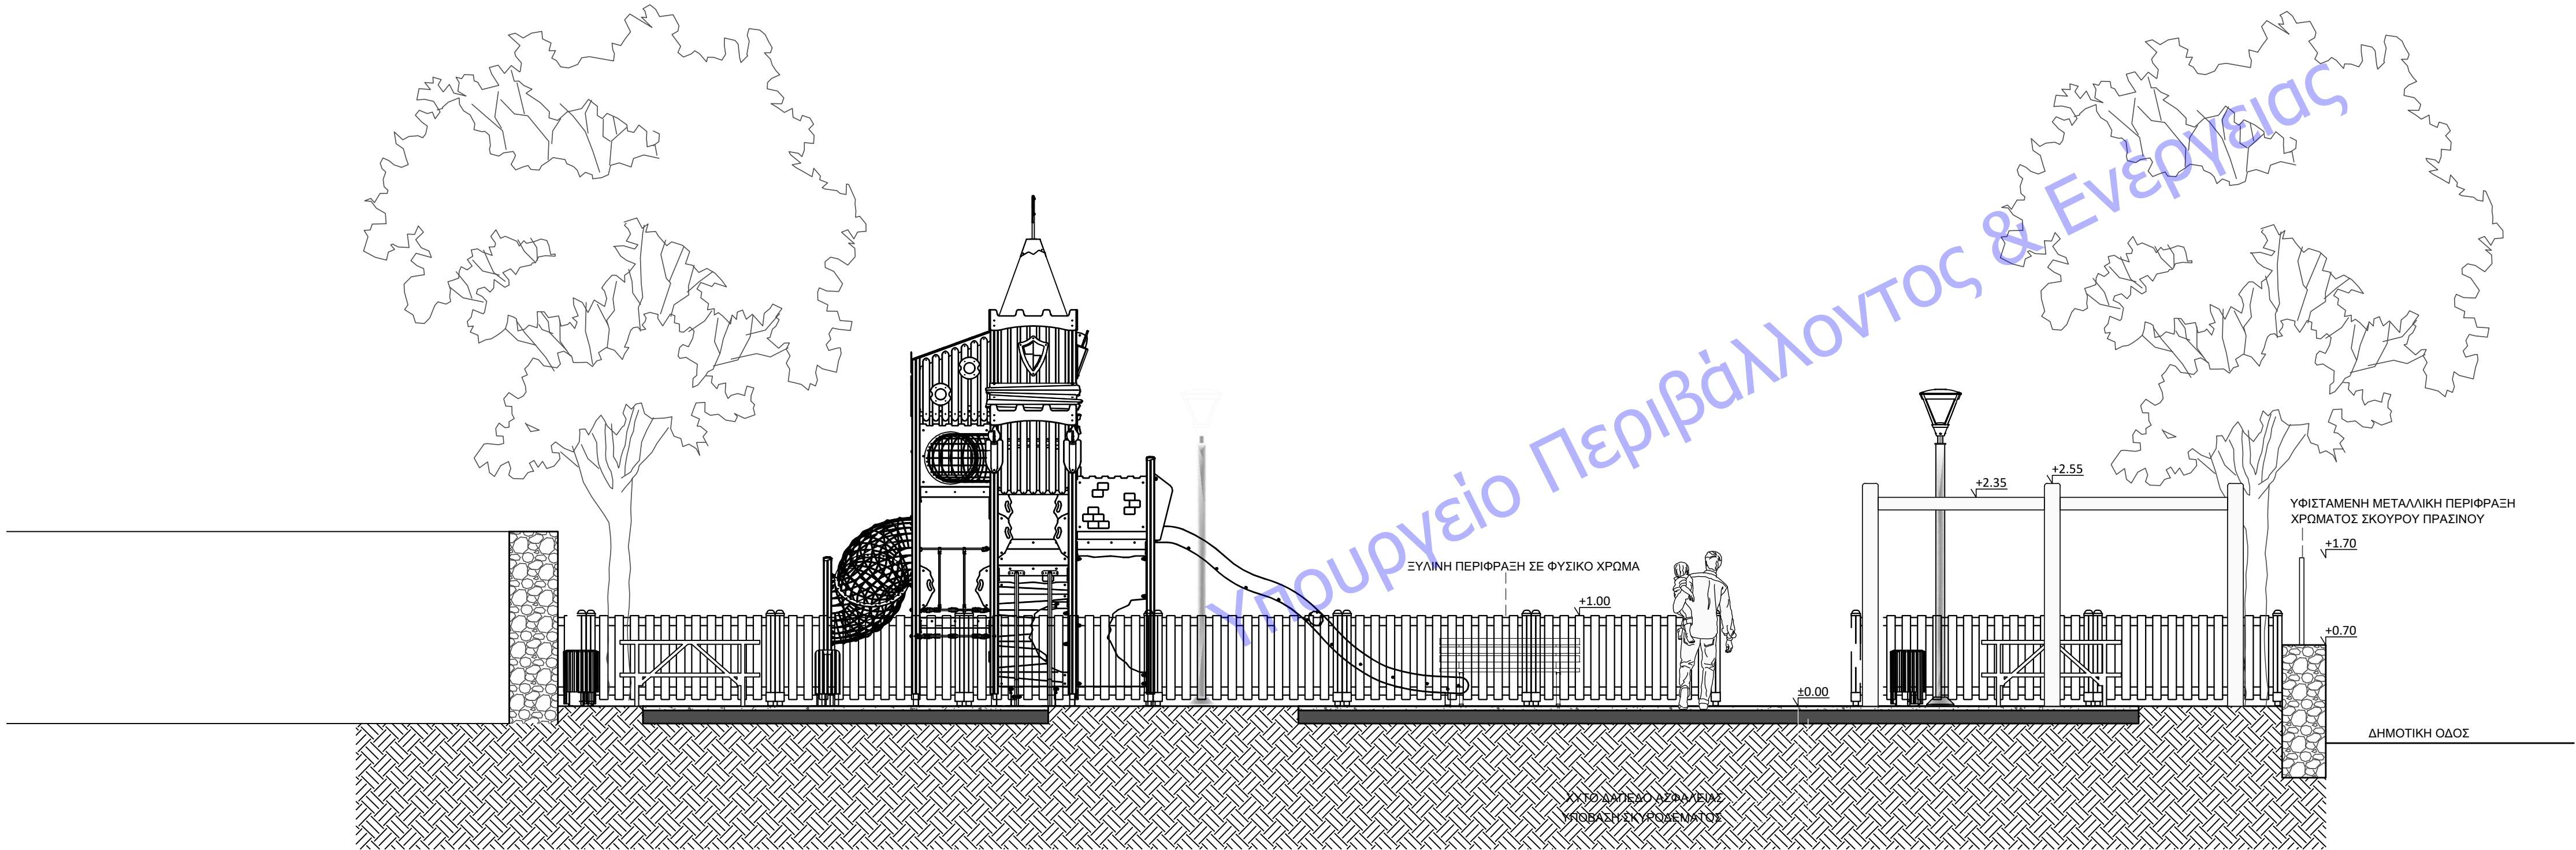


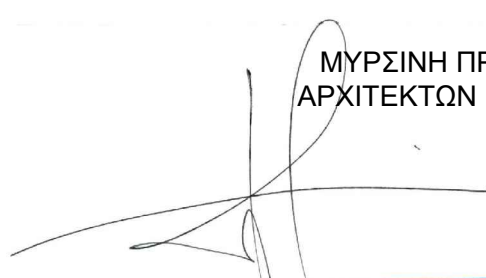

ΕΝΔΕΙΚΤΙΚΗ ΤΟΜΗ Α-Α

ΕΛΛΗΝΙΚΗ ΔΗΜΟΚΡΑΤΙΑ ΔΗΜΟΣ ΜΥΤΙΛΗΝΗΣ ΔΙΕΥΘΥΝΣΗ ΤΕΧΝΙΚΩΝ ΥΠΗΡΕΣΙΩΝ			
ΕΡΓΟ	ΚΑΤΑΣΚΕΥΗ ΠΑΙΔΙΚΩΝ ΧΑΡΩΝ Δ.Ε. ΕΥΕΡΓΕΤΟΥΛΑ ΔΗΜΟΥ ΜΥΤΙΛΗΝΗΣ		
ΘΕΣΗ	Τ.Κ. ΣΥΚΟΥΝΤΑΣ, Δ.Ε. ΕΥΕΡΓΕΤΟΥΛΑ		
ΘΕΜΑ ΣΧΕΔΙΟΥ	ΤΟΜΗ Α-Α		
ΜΕΛΕΤΗΤΗΣ			
ΜΥΡΣΙΝΗ ΠΡΟΚΟΠΙΟΥ ΑΡΧΙΤΕΚΤΩΝ ΜΗΧΑΝΙΚΟΣ  ΜΥΡΤΩ Σ. ΠΡΟΚΟΠΙΟΥ ΑΡΧΙΤΕΚΤΩΝ ΜΗΧΑΝΙΚΟΣ ΔΙΠΛΩΜΑΤΟΥΧΟΣ Ε.Μ.Π. Α.Μ. ΜΕΛΟΥΣ Τ.Ε.Ε.: 132238 Κ. ΠΑΠΑΝΙΚΟΛΑΗ 16, ΜΥΤΙΛΗΝΗ Τ.Κ. 81100 ☎ 22510 27421 - FAX: 22510 22078 ΑΝΔΡΕΑΣ ΠΑΠΑΧΡΙΣΤΟΦΟΡΟΥ ΠΟΛΙΤΙΚΟΣ ΜΗΧΑΝΙΚΟΣ ΤΕ			
ΚΩΔΙΚΟΣ ΣΧΕΔΙΟΥ		ΑΡΙΘΜΟΣ ΣΧΕΔΙΟΥ	A1
ΚΛΙΜΑΚΑ	1:50		
ΕΛΕΓΧΘΗΚΕ		ΕΓΚΡΙΘΗΚΕ Ο ΑΝΑΠΛΗΡΩΤΗΣ ΠΡΟΪΣΤΑΜΕΝΟΣ ΤΜΗΜΑΤΟΣ ΣΥΓΚΟΙΝΩΝΙΑΚΩΝ, ΚΤΙΡΙΑΚΩΝ ΕΡΓΩΝ & ΥΠΑΙΘΡΙΩΝ ΧΩΡΩΝ	ΘΕΩΡΗΘΗΚΕ Ο ΑΝΑΠΛΗΡΩΤΗΣ ΠΡΟΪΣΤΑΜΕΝΟΣ ΔΙΕΥΘΥΝΣΗΣ ΤΕΧΝΙΚΩΝ ΥΠΗΡΕΣΙΩΝ ΔΗΜΟΥ ΜΥΤΙΛΗΝΗΣ
		Ψηφιακά υπογεγραμμένο από ANDREAS PAPACHRISTOFOROU Ημερομηνία: 2025.03.19 14:13:51 EET Αιτία: Ακριβές Αντίγραφο	
ΣΥΡΙΑΝΟΥ ΚΩΝΣΤΑΝΤΙΝΑ ΠΟΛΙΤΙΚΟΣ ΜΗΧΑΝΙΚΟΣ Τ.Ε.		ΑΝΔΡΕΑΣ ΠΑΠΑΧΡΙΣΤΟΦΟΡΟΥ ΠΟΛΙΤΙΚΟΣ ΜΗΧΑΝΙΚΟΣ ΤΕ	ΑΝΔΡΕΑΣ ΠΑΠΑΧΡΙΣΤΟΦΟΡΟΥ ΠΟΛΙΤΙΚΟΣ ΜΗΧΑΝΙΚΟΣ ΤΕ