


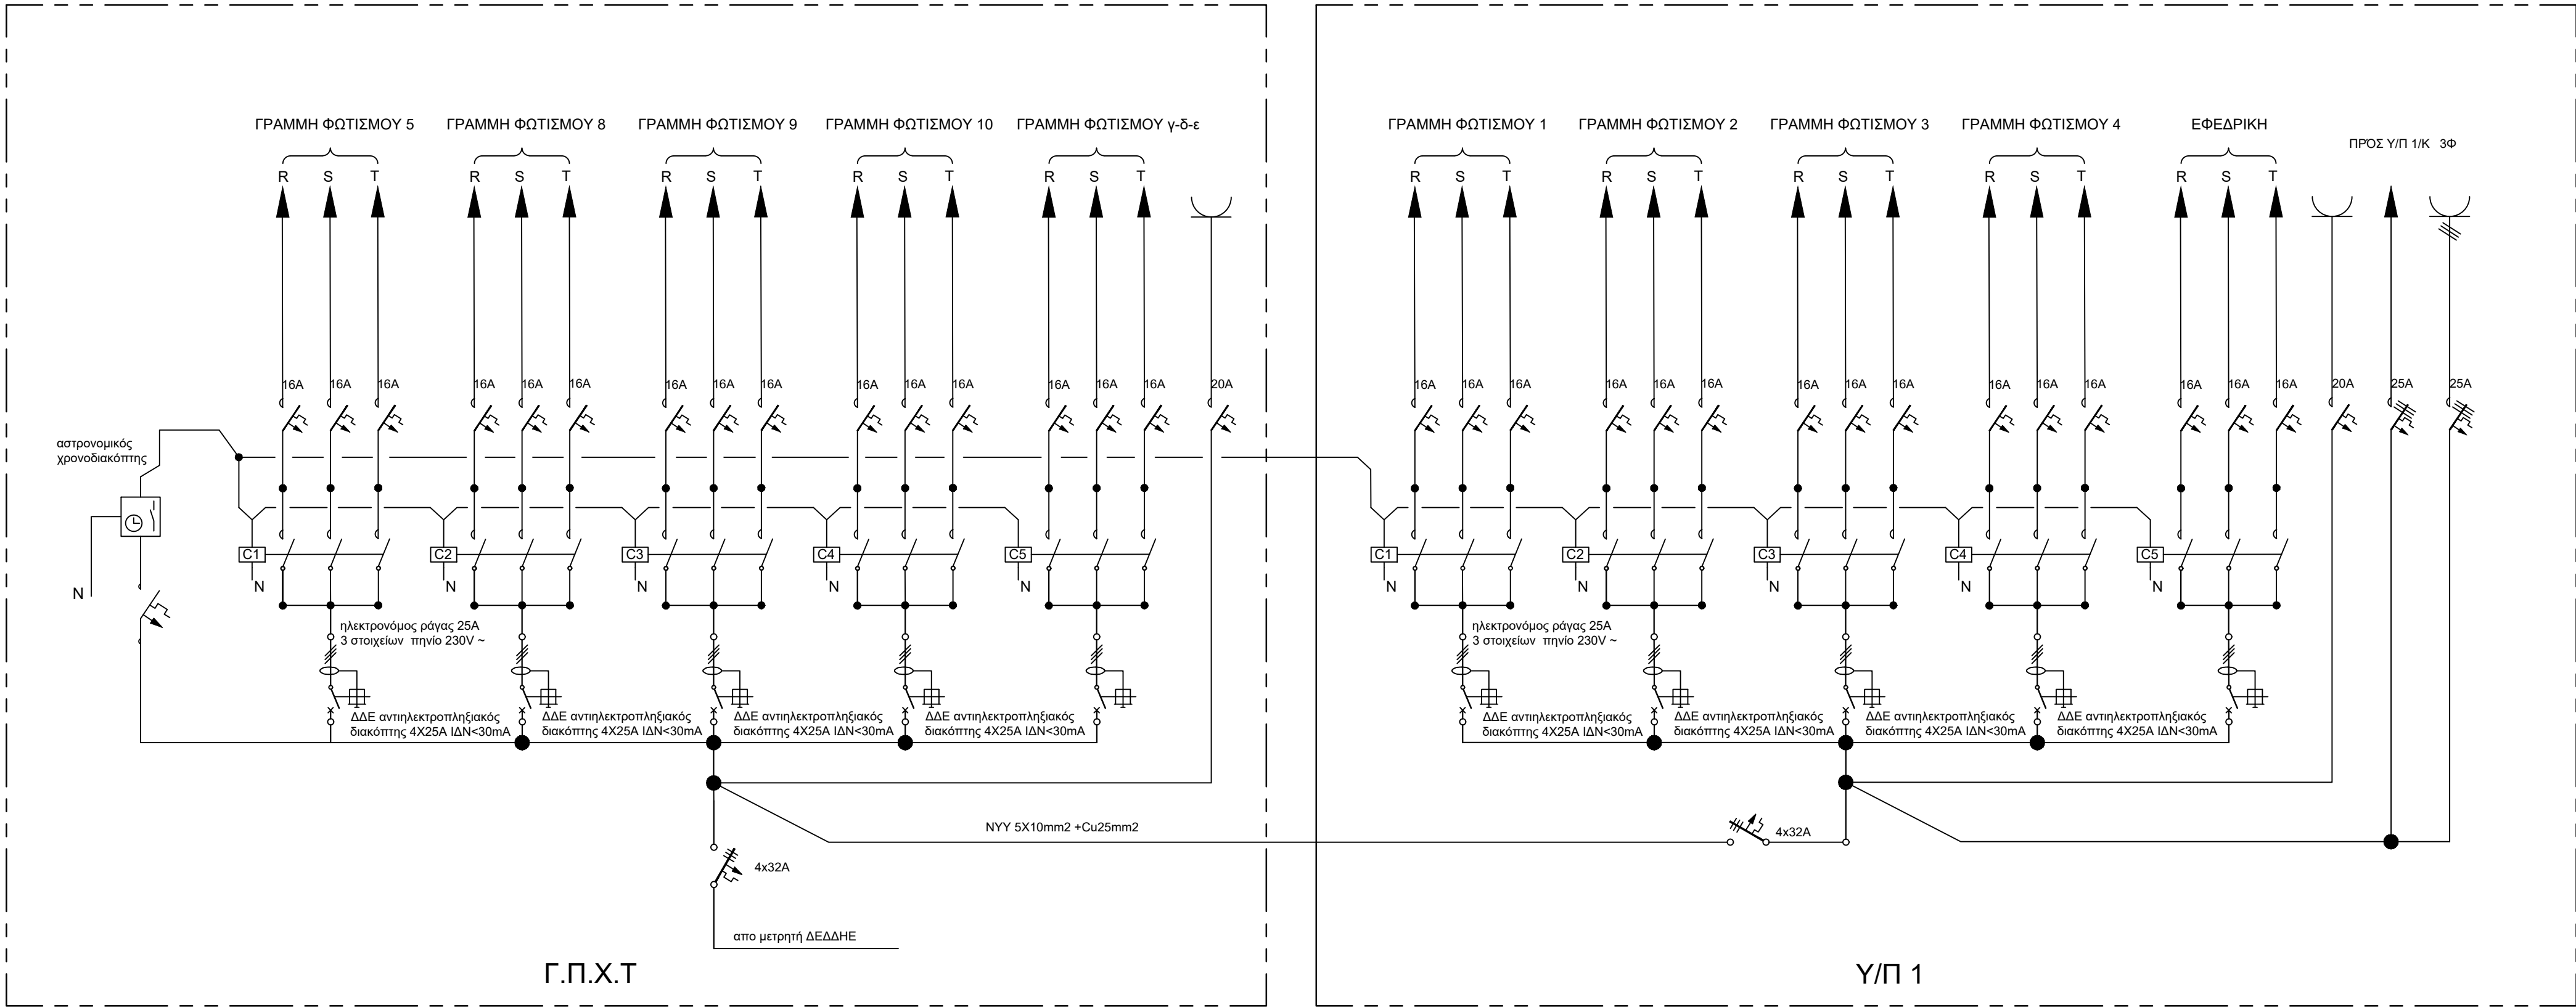

ΕΛΛΗΝΙΚΗ ΔΗΜΟΚΡΑΤΙΑ ΔΗΜΟΣ ΜΥΤΙΛΗΝΗΣ ΔΙΕΥΘΥΝΣΗ ΤΕΧΝΙΚΩΝ ΥΠΗΡΕΣΙΩΝ			
ΜΕΛΕΤΗ	ΔΑΣΟΤΕΧΝΙΚΗ ΜΕΛΕΤΗ ΣΥΝΤΗΡΗΣΗΣ ΚΑΙ ΑΝΑΠΛΑΣΗΣ ΤΟΥ ΔΑΣΟΥΣ 'ΤΣΑΜΑΚΙΑ'		
ΘΕΣΗ	ΠΕΡΙΟΧΗ ΤΣΑΜΑΚΙΑ ΤΟΥ, ΔΗΜΟΥ ΜΥΤΙΛΗΝΗΣ		
ΜΕΛΕΤΗΤΕΣ	ΤΖΙΤΖΙΝΑΣ ΚΩΝ/ΝΟΣ ΗΛΕΚΤΡΟΛΟΓΟΣ ΜΗΧΑΝΙΚΟΣ ΤΕ		
ΧΡΟΝΟΣ ΜΕΛΕΤΗΣ	ΜΑΙΟΣ 2025		
ΘΕΜΑ ΣΧΕΔΙΟΥ	ΗΛΕΚΤΡΙΚΟΙ ΠΙΝΑΚΕΣ ΠΡΟΤΑΣΗ	ΑΡΙΘΜΟΣ ΣΧΕΔΙΟΥ	H 2
ΚΑΙΜΑΚΑ	1/500		
Ο ΜΕΛΕΤΗΤΗΣ	Η ΠΡΟΙΣΤΑΜΕΝΗ ΤΜΗΜΑΤΟΣ ΗΜ ΕΡΓΩΝ	Η ΠΡΟΙΣΤΑΜΕΝΗ Δ/ΝΣΗΣ ΤΥΔΛ	
ΤΖΙΤΖΙΝΑΣ ΚΩΝ/ΝΟΣ ηλεκτρολόγος μηχανικός Τ.Ε.	ΑΝΔΡΕΑΣ ΠΑΠΑΧΡΙΣΤΟΦΟΡΟΥ πολιτικός μηχανικός Τ.Ε.	ΜΥΤΙΛΗΝΗ/2025 ΘΕΩΡΗΘΗΚΕ	
		ΠΑΠΑΧΡΙΣΤΟΦΟΡΟΥ ΑΝΤΡΕΑΣ πολιτικός μηχανικός ΤΥΔΛ με βαθμό Α'	