


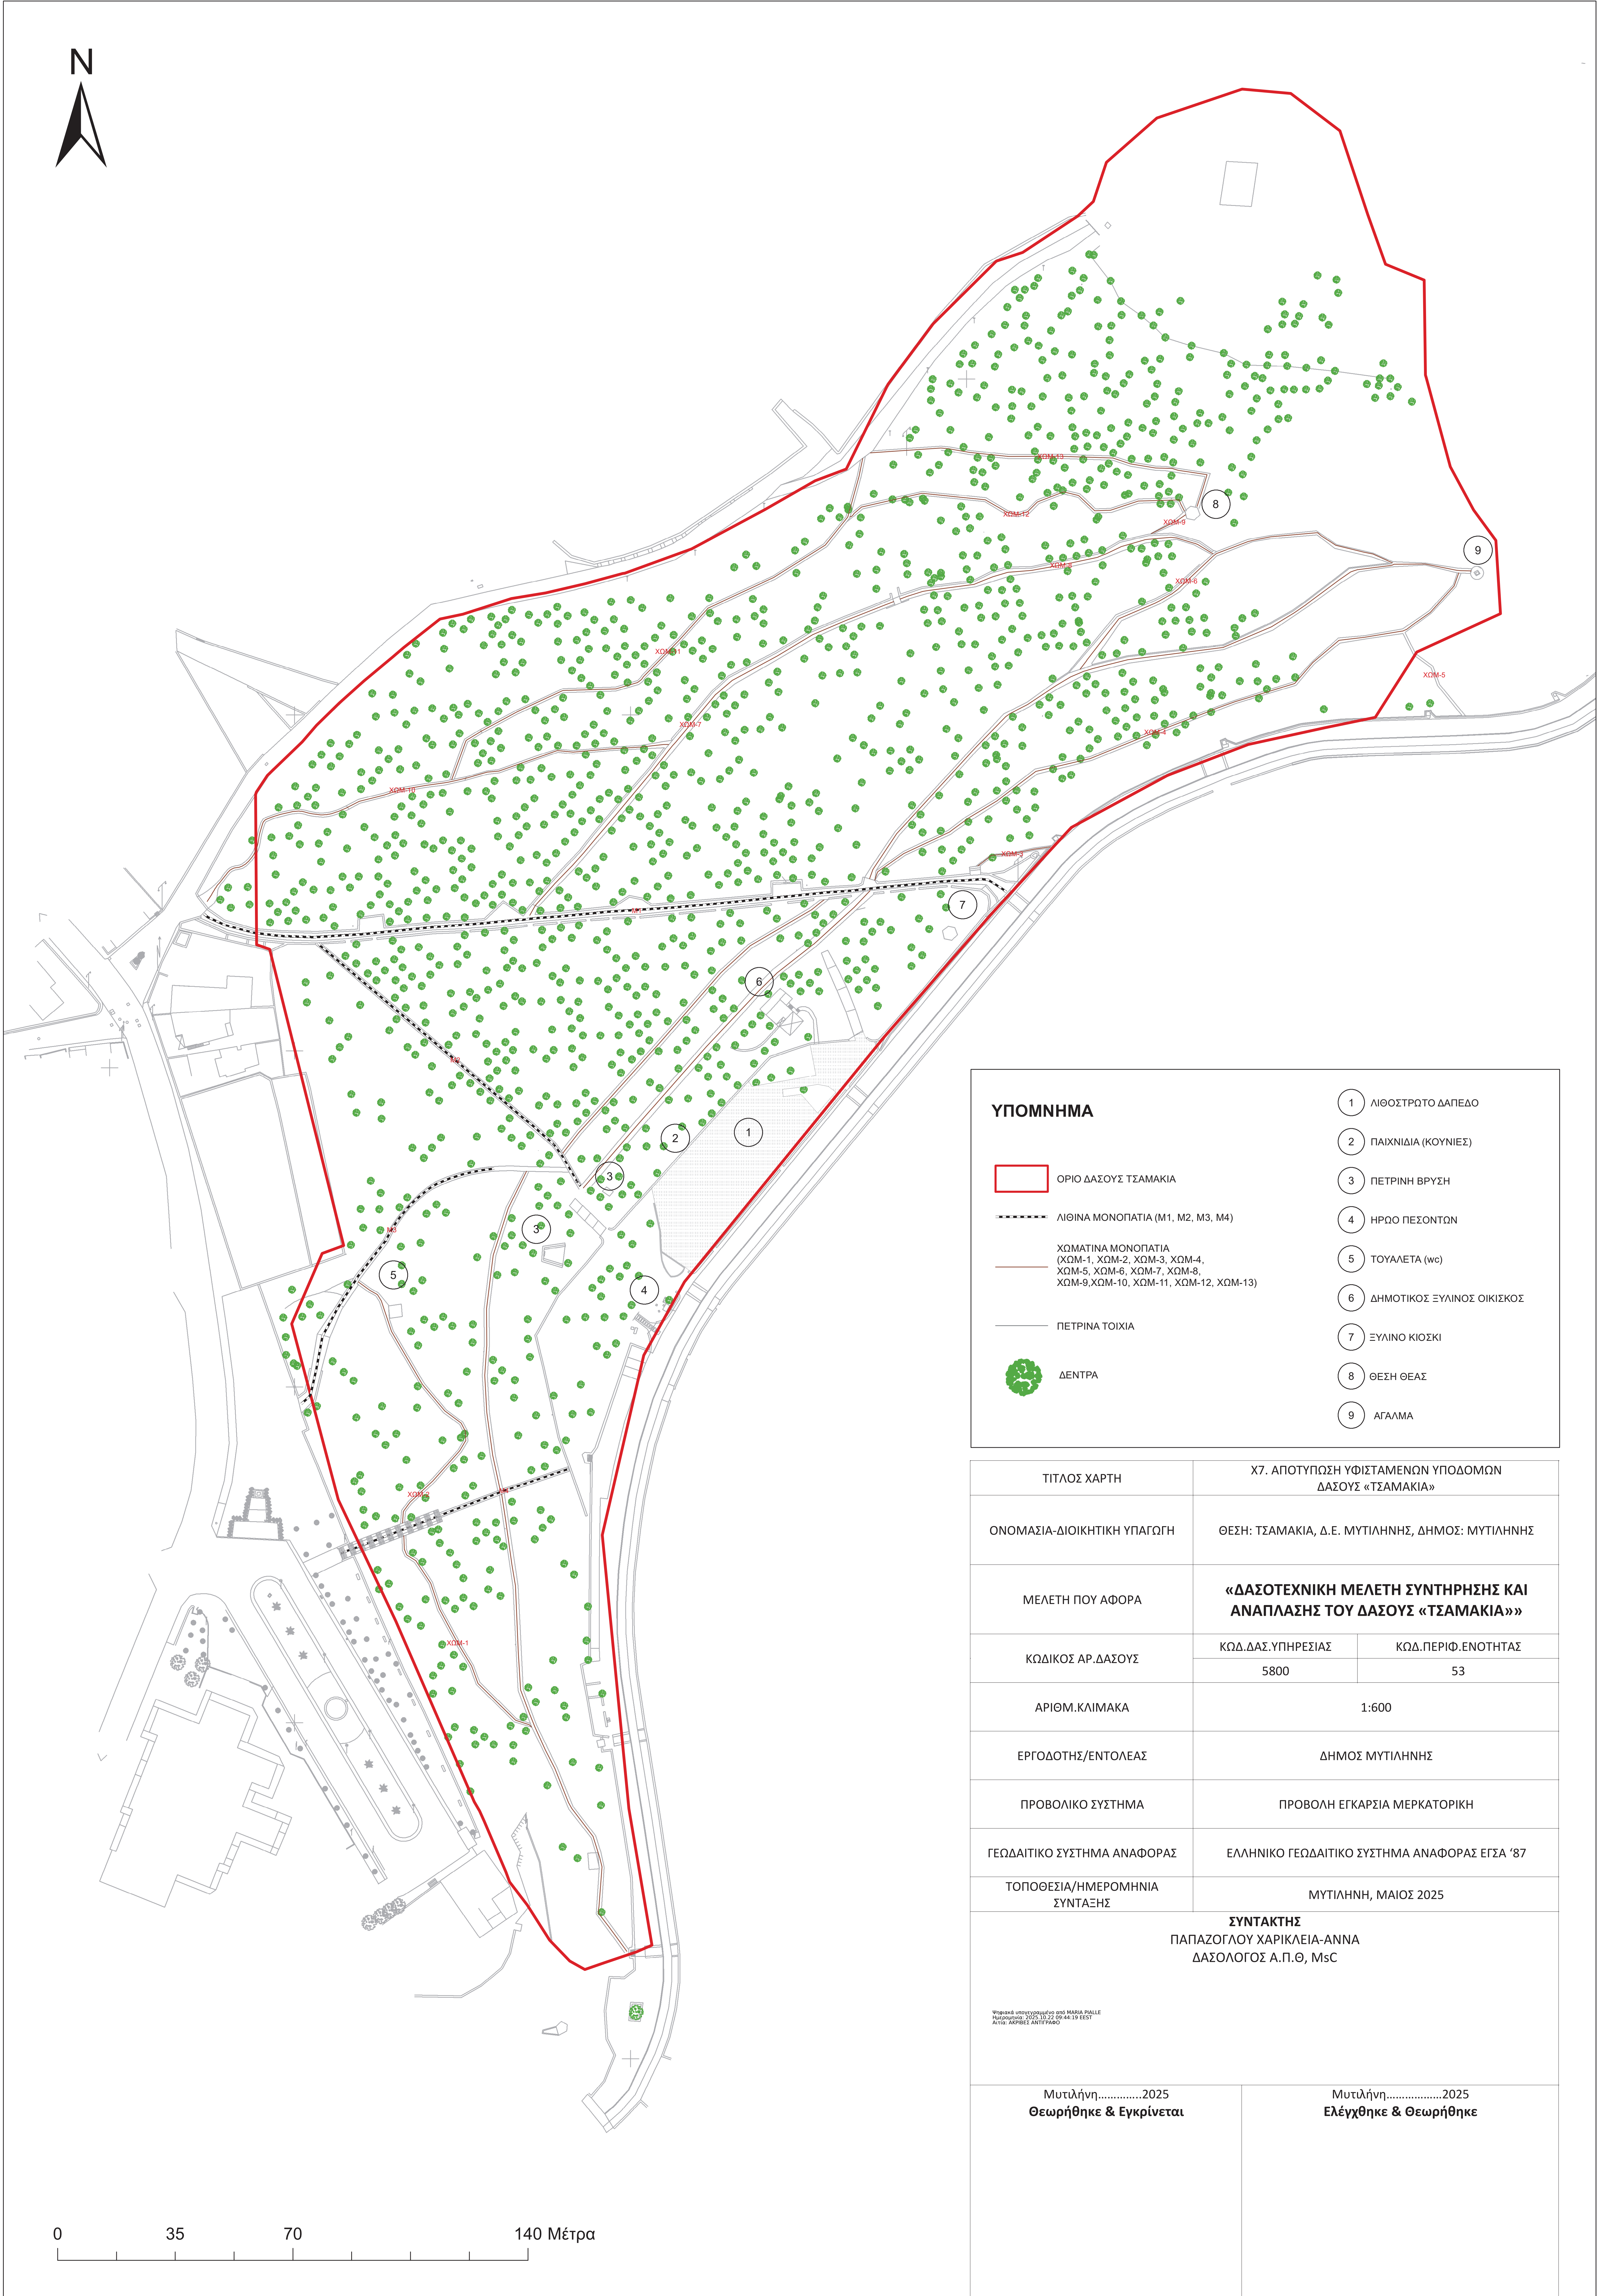

ΥΠΟΜΝΗΜΑ

- ΟΡΙΟ ΔΑΣΟΥΣ ΤΣΑΜΑΚΙΑ
- ΛΙΘΙΝΑ ΜΟΝΟΠΑΤΙΑ (M1, M2, M3, M4)
- ΧΩΜΑΤΙΝΑ ΜΟΝΟΠΑΤΙΑ
(ΧΩΜ-1, ΧΩΜ-2, ΧΩΜ-3, ΧΩΜ-4,
ΧΩΜ-5, ΧΩΜ-6, ΧΩΜ-7, ΧΩΜ-8,
ΧΩΜ-9, ΧΩΜ-10, ΧΩΜ-11, ΧΩΜ-12, ΧΩΜ-13)
- ΠΕΤΡΙΝΑ ΤΟΙΧΙΑ
- ΔΕΝΤΡΑ

- 1
- ΛΙΘΟΣΤΡΩΤΟ ΔΑΠΕΔΟ
- 2
- ΠΑΙΧΝΙΔΙΑ (ΚΟΥΝΙΕΣ)
- 3
- ΠΕΤΡΙΝΗ ΒΡΥΣΗ
- 4
- ΗΡΩΟ ΠΕΣΟΝΤΩΝ
- 5
- ΤΟΥΑΛΕΤΑ (wc)
- 6
- ΔΗΜΟΤΙΚΟΣ ΞΥΛΙΝΟΣ ΟΙΚΙΣΚΟΣ
- 7
- ΞΥΛΙΝΟ ΚΙΟΣΚΙ
- 8
- ΘΕΣΗ ΘΕΑΣ
- 9
- ΑΓΓΛΙΜΑ

ΤΙΤΛΟΣ ΧΑΡΤΗ	Χ7. ΑΠΟΤΥΠΩΣΗ ΥΦΙΣΤΑΜΕΝΩΝ ΥΠΟΔΟΜΩΝ ΔΑΣΟΥΣ «ΤΣΑΜΑΚΙΑ»	
ΟΝΟΜΑΣΙΑ-ΔΙΟΙΚΗΤΙΚΗ ΥΠΑΓΩΓΗ	ΘΕΣΗ: ΤΣΑΜΑΚΙΑ, Δ.Ε. ΜΥΤΙΛΗΝΗΣ, ΔΗΜΟΣ: ΜΥΤΙΛΗΝΗΣ	
ΜΕΛΕΤΗ ΠΟΥ ΑΦΟΡΑ	«ΔΑΣΟΤΕΧΝΙΚΗ ΜΕΛΕΤΗ ΣΥΝΤΗΡΗΣΗΣ ΚΑΙ ΑΝΑΠΛΑΣΗΣ ΤΟΥ ΔΑΣΟΥΣ «ΤΣΑΜΑΚΙΑ»»	
ΚΩΔΙΚΟΣ ΑΡ.ΔΑΣΟΥΣ	ΚΩΔ.ΔΑΣ.ΥΠΗΡΕΣΙΑΣ	ΚΩΔ.ΠΕΡΙΦ.ΕΝΟΤΗΤΑΣ
	5800	53
ΑΡΙΘΜ.ΚΛΙΜΑΚΑ	1:600	
ΕΡΓΟΔΟΤΗΣ/ΕΝΤΟΛΕΑΣ	ΔΗΜΟΣ ΜΥΤΙΛΗΝΗΣ	
ΠΡΟΒΟΛΙΚΟ ΣΥΣΤΗΜΑ	ΠΡΟΒΟΛΗ ΕΓΚΑΡΣΙΑ ΜΕΡΚΑΤΟΡΙΚΗ	
ΓΕΩΔΑΙΤΙΚΟ ΣΥΣΤΗΜΑ ΑΝΑΦΟΡΑΣ	ΕΛΛΗΝΙΚΟ ΓΕΩΔΑΙΤΙΚΟ ΣΥΣΤΗΜΑ ΑΝΑΦΟΡΑΣ ΕΓΣΑ '87	
ΤΟΠΟΘΕΣΙΑ/ΗΜΕΡΟΜΗΝΙΑ ΣΥΝΤΑΞΗΣ	ΜΥΤΙΛΗΝΗ, ΜΑΙΟΣ 2025	
ΣΥΝΤΑΚΤΗΣ ΠΑΠΑΖΟΓΛΟΥ ΧΑΡΙΚΛΕΙΑ-ANNA ΔΑΣΟΛΟΓΟΣ Α.Π.Θ, MSc		
Υπογραφή υποπαραβλήσει από MARIA PALLE Ημερομηνία: 2025-10-22 09:44:19 EEST Αλτιτ: ΔΡΠΒΕΣ ΑΝΤΙΓΡΑΦΟ		
Μυτιλήνη.....2025 Θεωρήθηκε & Εγκρίνεται	Μυτιλήνη.....2025 Ελέγχθηκε & Θεωρήθηκε	