


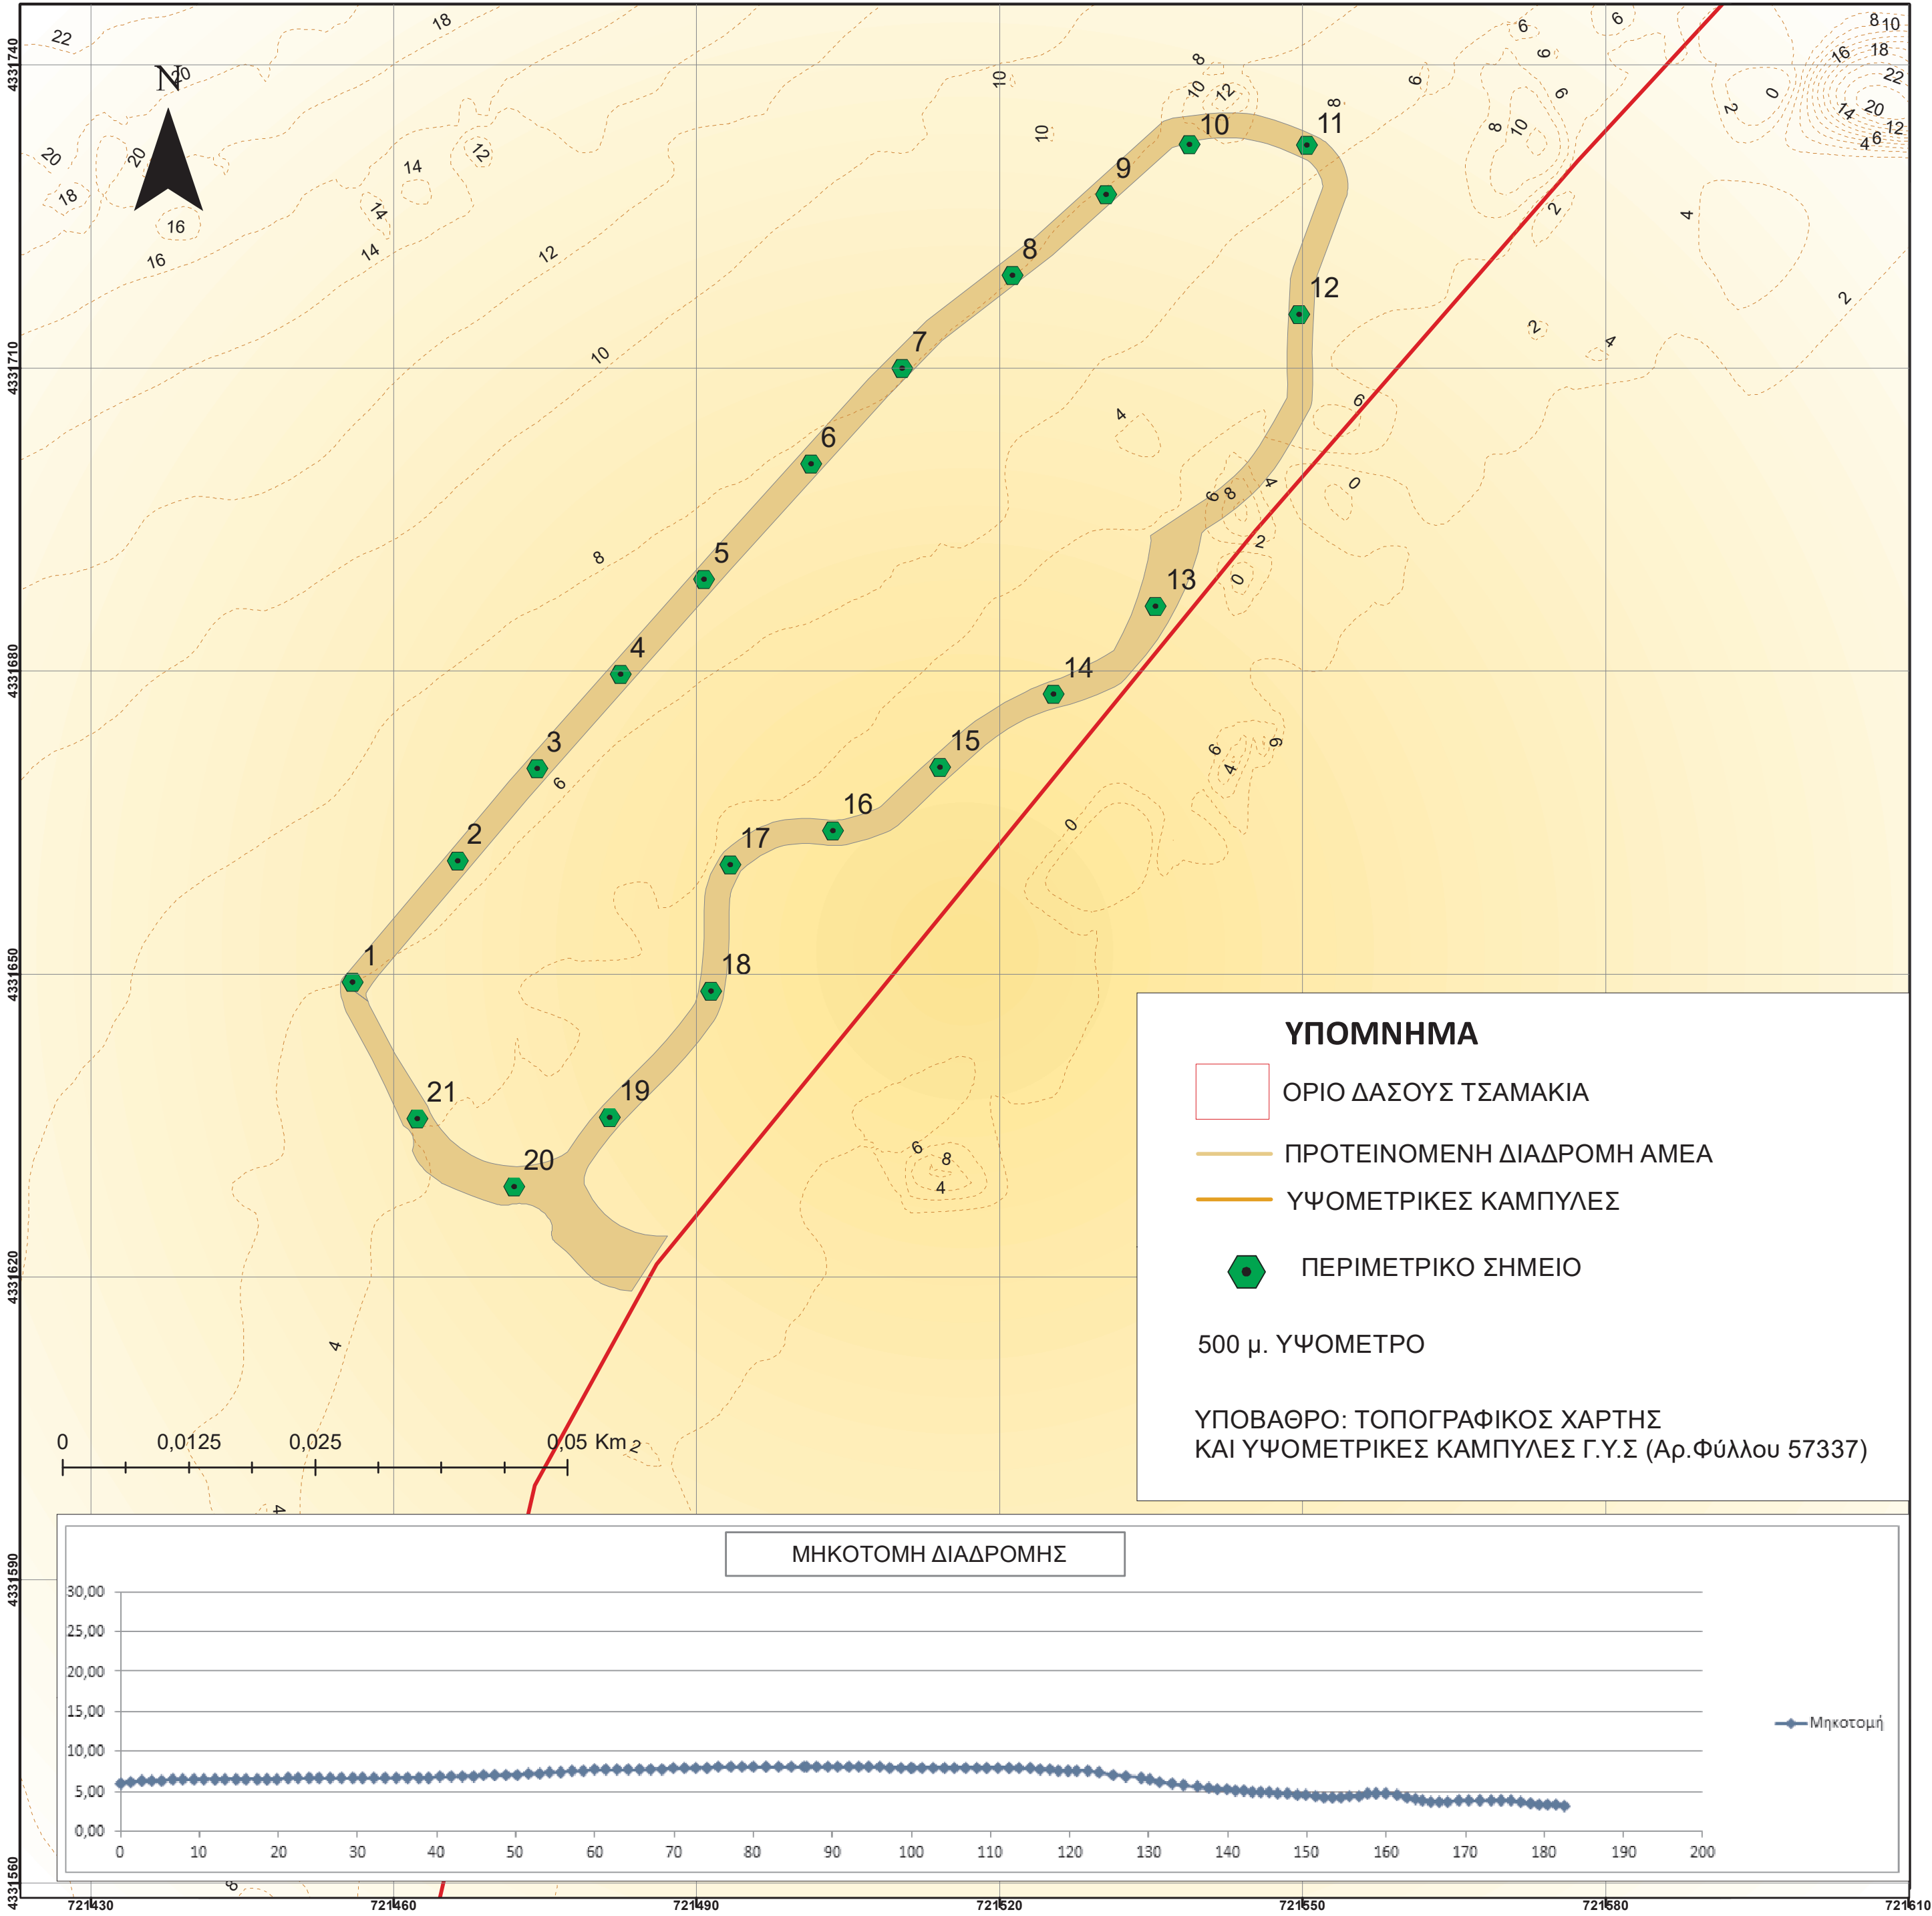

ΤΙΤΛΟΣ ΧΑΡΤΗ	Χ13.ΑΠΟΤΥΠΩΣΗ ΜΗΚΟΤΟΜΗΣ ΔΙΑΔΡΟΜΗΣ ΑΜΕΑ ΔΑΣΟΥΣ «ΤΣΑΜΑΚΙΑ»	
ΟΝΟΜΑΣΙΑ-ΔΙΟΙΚΗΤΙΚΗ ΥΠΑΓΩΓΗ	ΘΕΣΗ: ΤΣΑΜΑΚΙΑ, Δ.Ε. ΜΥΤΙΛΗΝΗΣ, ΔΗΜΟΣ: ΜΥΤΙΛΗΝΗΣ	
ΜΕΛΕΤΗ ΠΟΥ ΑΦΟΡΑ	«ΔΑΣΟΤΕΧΝΙΚΗ ΜΕΛΕΤΗ ΣΥΝΤΗΡΗΣΗΣ ΚΑΙ ΑΝΑΠΛΑΣΗΣ ΤΟΥ ΔΑΣΟΥΣ «ΤΣΑΜΑΚΙΑ»»	
ΚΩΔΙΚΟΣ ΑΡ.ΔΑΣΟΥΣ	ΚΩΔ.ΔΑΣ.ΥΠΗΡΕΣΙΑΣ	ΚΩΔ.ΠΕΡΙΦ.ΕΝΟΤΗΤΑΣ
	5800	53
ΑΡΙΘΜ.ΚΛΙΜΑΚΑ	1:500	
ΕΡΓΟΔΟΤΗΣ/ΕΝΤΟΛΕΑΣ	ΔΗΜΟΣ ΜΥΤΙΛΗΝΗΣ	
ΠΡΟΒΟΛΙΚΟ ΣΥΣΤΗΜΑ	ΠΡΟΒΟΛΗ ΕΓΚΑΡΣΙΑ ΜΕΡΚΑΤΟΡΙΚΗ	
ΓΕΩΔΑΙΤΙΚΟ ΣΥΣΤΗΜΑ ΑΝΑΦΟΡΑΣ	ΕΛΛΗΝΙΚΟ ΓΕΩΔΑΙΤΙΚΟ ΣΥΣΤΗΜΑ ΑΝΑΦΟΡΑΣ ΕΓΣΑ '87	
ΤΟΠΟΘΕΣΙΑ/ΗΜΕΡΟΜΗΝΙΑ ΣΥΝΤΑΞΗΣ	ΜΥΤΙΛΗΝΗ, ΜΑΙΟΣ 2025	
ΣΥΝΤΑΚΤΗΣ ΠΑΠΑΖΟΓΛΟΥ ΧΑΡΙΚΛΕΙΑ-ANNA ΔΑΣΟΛΟΓΟΣ Α.Π.Θ, MSc		
Ψηφιακά υπογεγραμμένο από MARIA PIALLE Ημερομηνία: 2025.10.22 09:51:53 EEST Αιτία: ΑΚΡΙΒΕΣ ΑΝΤΙΓΡΑΦΟ		
Μυτιλήνη.....2025 Θεωρήθηκε & Εγκρίνεται	Μυτιλήνη.....2025 Ελέγχθηκε & Θεωρήθηκε	