
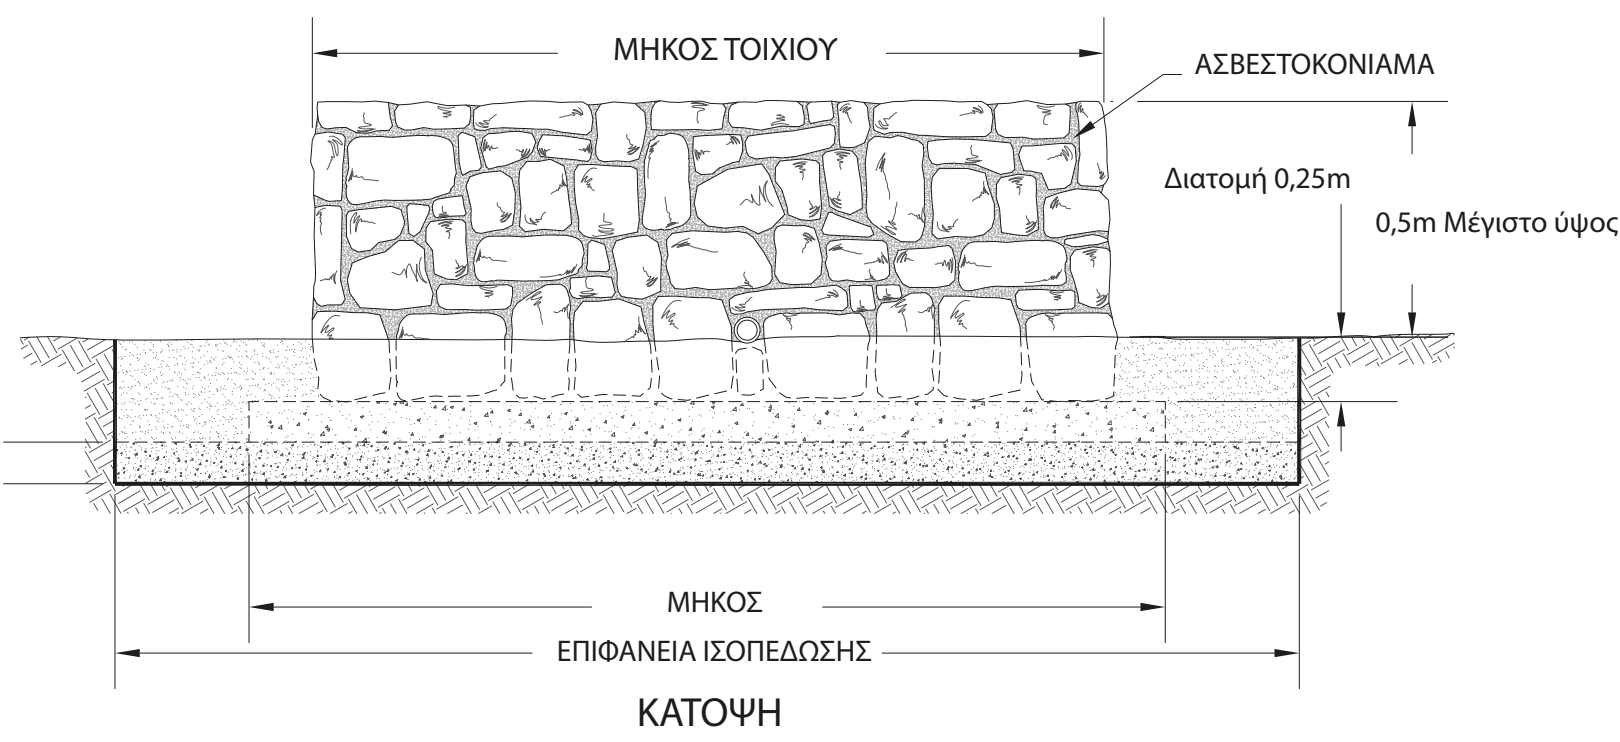


Χ17. ΠΕΤΡΙΝΑ ΤΟΙΧΙΑ ΑΠΟ ΑΡΓΟΛΙΘΟΔΟΜΗ ΔΑΣΟΥΣ «ΤΣΑΜΑΚΙΑ»

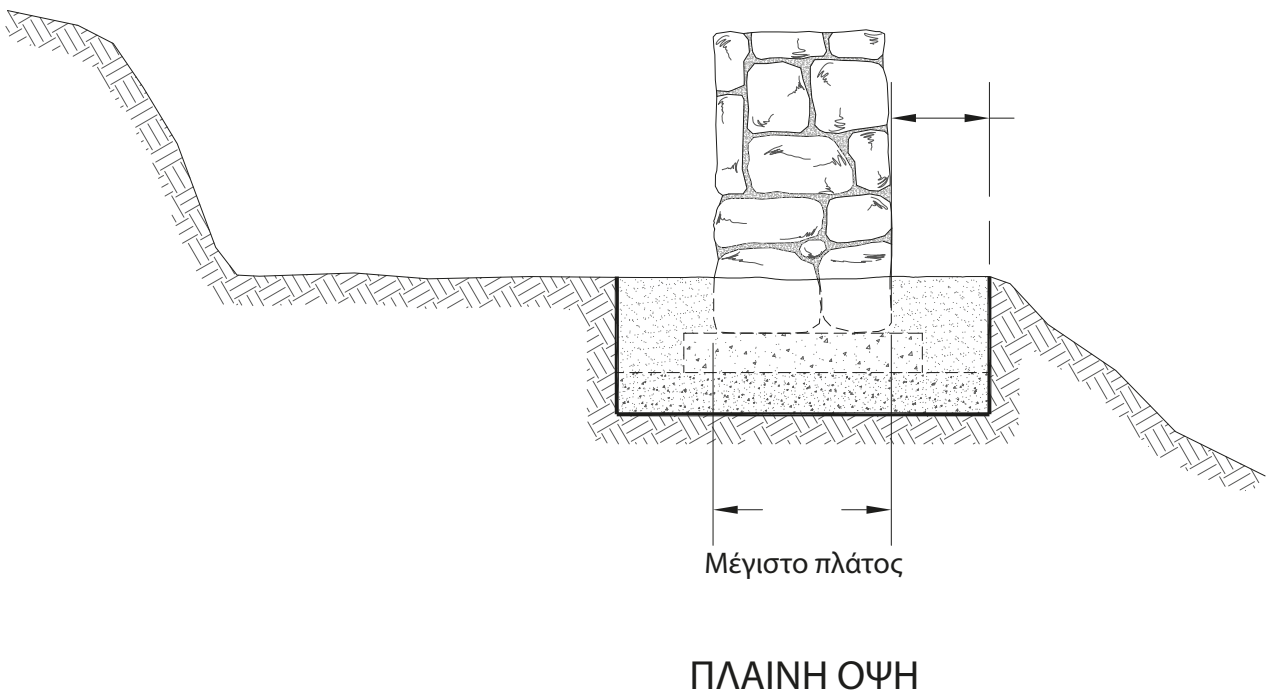

Ψηφιακά υπογεγραμμένο από MARIA PIALLE
Ημερομηνία: 2025.10.22 09:54:06 EEST
Αιτία: ΑΚΡΙΒΕΣ ΑΝΤΙΓΡΑΦΟ