ΕΛΛΗΝΙΚΗ ΔΗΜΟΚΡΑΤΙΑ
ΝΟΜΟΣ ΛΕΣΒΟΥ
ΔΗΜΟΣ ΜΥΤΙΛΗΝΗΣ
Δ/ΝΣΗ ΤΕΧΝΙΚΩΝ ΥΠΗΡΕΣΙΩΝ

ΕΡΓΟ : ΒΕΛΤΙΩΣΗ ΠΡΟΣΒΑΣΗΣ ΣΕ ΓΕΩΡΓΙΚΗ ΓΗ ΑΓΙΑΣ ΜΑΡΙΝΑΣ ΚΑΙ ΛΟΥΤΡΩΝ Δ. ΜΥΤΙΛΗΝΗΣ

ΜΗΚΟΤΟΜΗ 4

ΚΛΑΔΟΣ ΙΙ:ΤΜΗΜΑ 4ο

Ο ΣΥΝΤΑΞΑΣ

Η ΠΡΟΙΣΤΑΜΕΝΗ
ΤΜ. ΕΓΓΕΙΟΒΕΛΤΙΚΩΝ ΕΡΓΩΝ

ΒΑΣΩ ΤΑΜΒΑΚΕΛΛΗ

ΜΑΡΙΑ ΠΙΑΛΛΕ

Ο ΠΡΟΙΣΤΑΜΕΝΟΣ
ΔΤΥ ΔΗΜΟΥ ΜΥΤΙΛΗΝΗΣ

ΑΓΙΑΣ ΣΟΦΙΑΣ ΜΑΡΙΑΣ ΦΩΚΟΥ

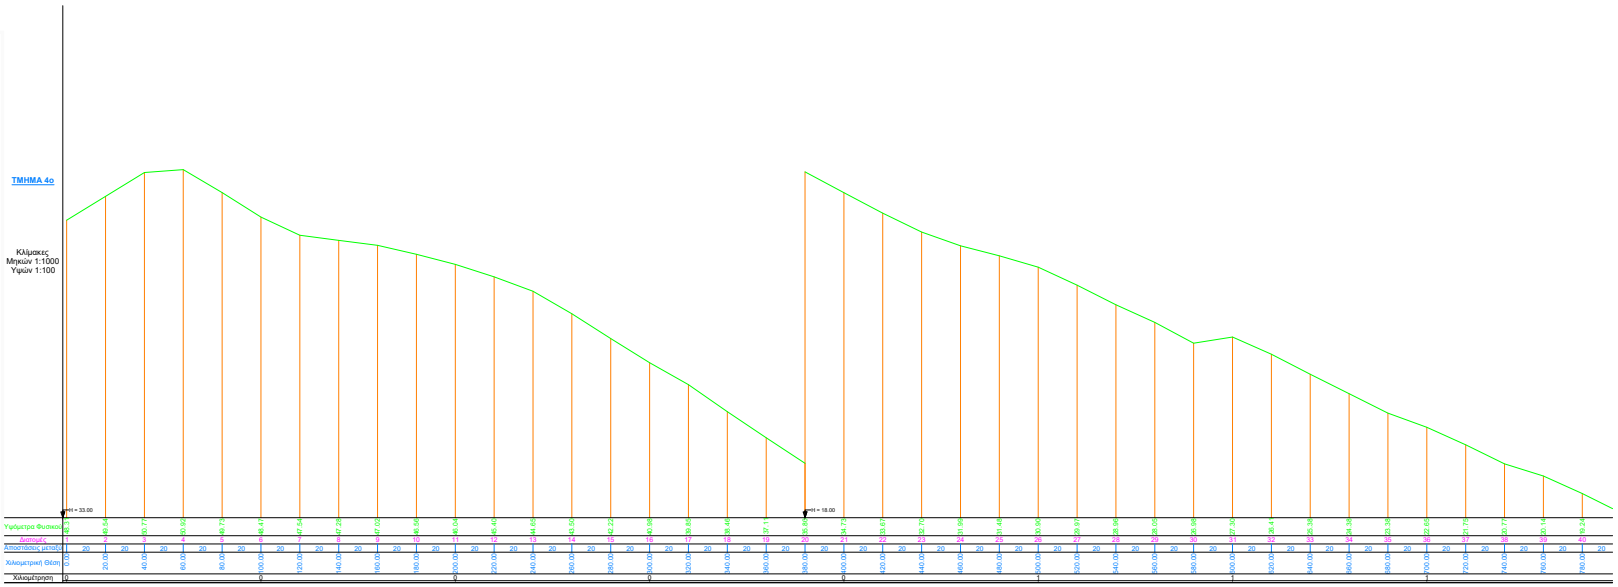

Ψηφιακά υπογεγραμμένο από
VASILEIA TAMVAKELLI
Ημερομηνία: 2025.01.27