Πίνακας Συντεταγμένων των κορυφών Άξονα ax1			
Α/Α	X	Y	Χ.Θ
1-ax1	722939.002	4326071.903	0 + 000.00
2-ax1	722986.645	4326057.167	0 + 050.00
3-ax1	723032.639	4326037.785	0 + 100.00
4-ax1	723077.300	4326017.470	0 + 150.00
5-ax1	723085.978	4325968.532	0 + 200.00
6-ax1	723106.547	4325922.972	0 + 250.00
7-ax1	723112.872	4325876.037	0 + 300.00
8-ax1	723113.433	4325837.762	0 + 350.00
9-ax1	723156.467	4325813.560	0 + 400.00
10-ax1	723205.754	4325806.310	0 + 450.00
11-ax1	723241.006	4325776.840	0 + 500.00
12-ax1	723258.961	4325731.364	0 + 550.00
13-ax1	723302.427	4325707.421	0 + 600.00
14-ax1	723334.744	4325670.082	0 + 650.00
15-ax1	723382.268	4325661.213	0 + 700.00
16-ax1	723432.251	4325660.254	0 + 750.00
17-ax1	723481.927	4325656.006	0 + 800.00
18-ax1	723527.947	4325637.846	0 + 850.00
19-ax1	723567.777	4325607.770	0 + 900.00
20-ax1	723614.137	4325590.274	0 + 950.00
21-ax1	723663.166	4325581.956	1 + 000.00
22-ax1	723712.534	4325575.426	1 + 050.00
23-ax1	723760.292	4325561.405	1 + 100.00
24-ax1	723809.816	4325555.526	1 + 150.00
25-ax1	723858.069	4325542.577	1 + 200.00
26-ax1	723895.964	4325522.207	1 + 243.65


Πίνακας Συντεταγμένων των κορυφών Άξονα ax2			
Α/Α	X	Y	Χ.Θ
1-ax2	723681.819	4326157.631	0 + 000.00
2-ax2	723685.722	4326108.007	0 + 050.00
3-ax2	723710.966	4326065.462	0 + 100.00
4-ax2	723703.995	4326025.135	0 + 150.00
5-ax2	723711.590	4325975.970	0 + 200.00
6-ax2	723721.238	4325927.387	0 + 250.00
7-ax2	723724.220	4325877.598	0 + 300.00
8-ax2	723747.634	4325834.305	0 + 350.00
9-ax2	723793.118	4325835.410	0 + 400.00
10-ax2	723830.280	4325827.142	0 + 450.00
11-ax2	723792.403	4325794.980	0 + 500.00
12-ax2	723757.232	4325759.481	0 + 550.00
13-ax2	723717.912	4325728.694	0 + 600.00
14-ax2	723682.712	4325693.806	0 + 650.00
15-ax2	723639.436	4325669.029	0 + 700.00
16-ax2	723602.842	4325635.178	0 + 750.00
17-ax2	723576.886	4325602.843	0 + 791.58

ΣΗΜΕΙΩΣΗ:

ΣΥΝΟΛΙΚΟ ΜΗΚΟΣ ΤΜΗΜΑΤΟΣ 1ου =1250μετρα

ΣΥΝΟΛΙΚΟ ΜΗΚΟΣ ΤΜΗΜΑΤΟΣ 2ου =800μετρα


ΣΥΝΟΛΙΚΟ ΜΗΚΟΣ ΚΛΑΔΟΥ Ι (ΤΜ. 1ο + ΤΜ. 2ο) =2050μετρα

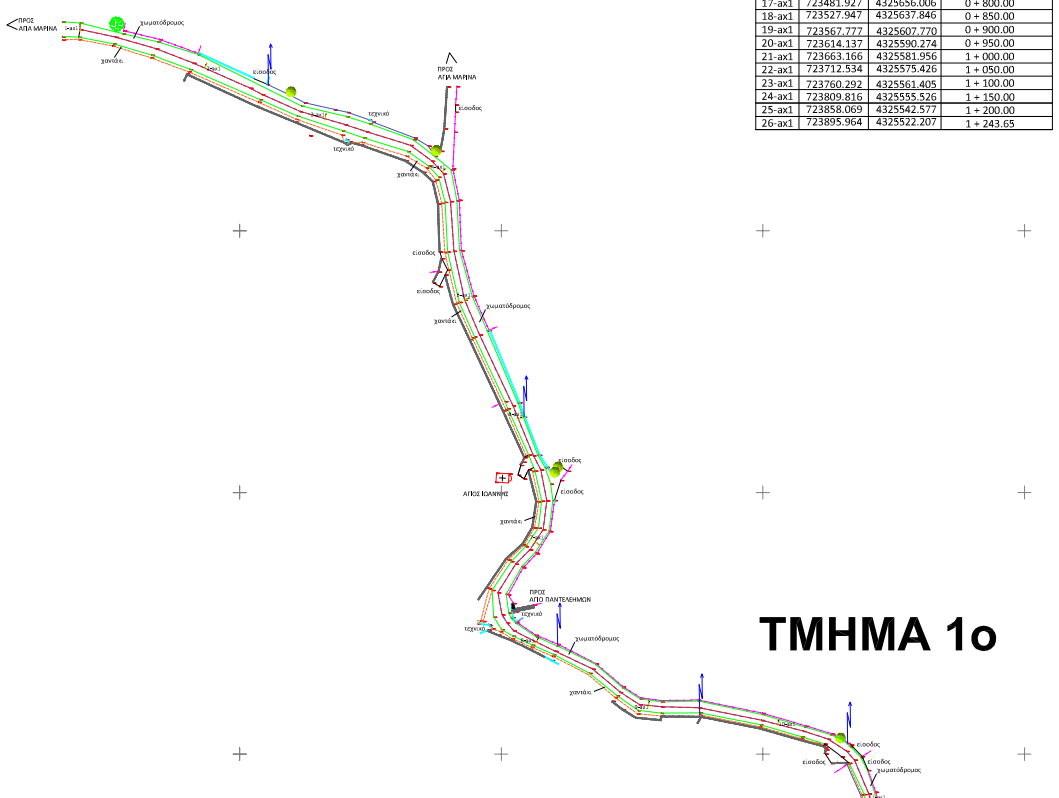

ΤΜΗΜΑ 1ο

ΚΛΑΔΟΣ Ι

ΤΜΗΜΑ 2ο

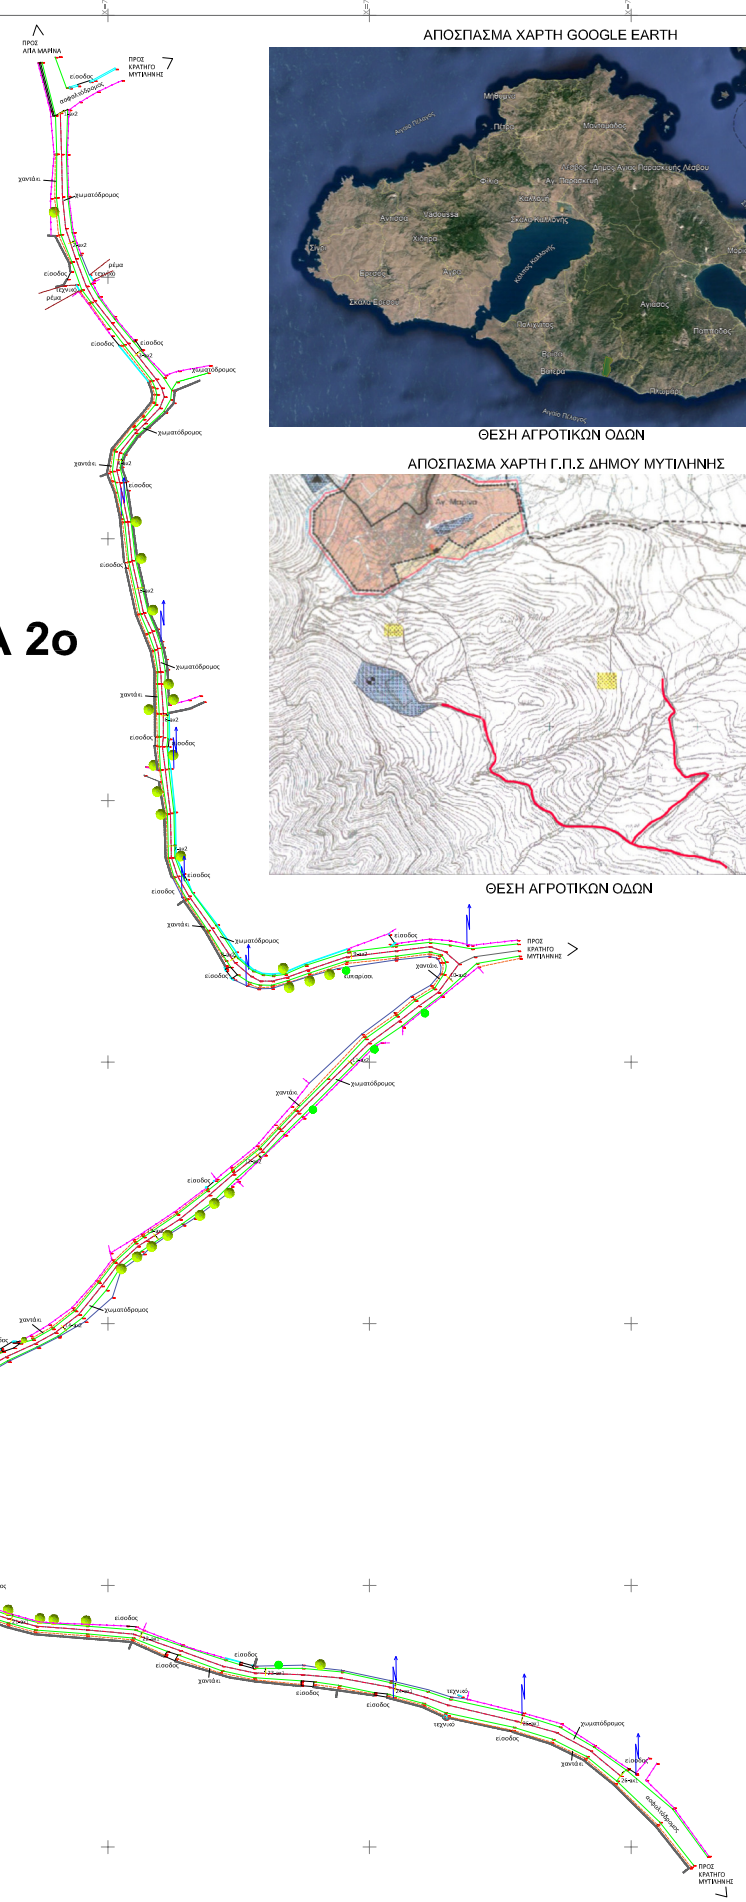

ΑΠΟΣΠΑΣΜΑ ΧΑΡΤΗ GOOGLE EARTH

ΘΕΣΗ ΑΓΡΟΤΙΚΩΝ ΟΔΩΝ

ΑΠΟΣΠΑΣΜΑ ΧΑΡΤΗ Γ.Π.Σ ΔΗΜΟΥ ΜΥΤΙΛΗΝΗΣ

ΘΕΣΗ ΑΓΡΟΤΙΚΩΝ ΟΔΩΝ

ΕΛΛΗΝΙΚΗ ΔΗΜΟΚΡΑΤΙΑ ΔΗΜΟΣ ΜΥΤΙΛΗΝΗΣ ΔΙΕΥΘΥΝΣΗ ΤΕΧΝΙΚΩΝ ΥΠΗΡΕΣΙΩΝ		
ΜΕΛΕΤΗ	**«ΒΕΛΤΙΩΣΗ ΠΡΟΣΒΑΣΗΣ ΣΕ ΓΕΩΡΓΙΚΗ ΓΗ ΑΓΙΑΣ ΜΑΡΙΝΑΣ ΚΑΙ ΛΟΥΤΡΩΝ Δ. ΜΥΤΙΛΗΝΗΣ»**	
ΘΕΣΗ	ΚΤΗΜΑΤΙΚΗ ΠΕΡΙΦΕΡΕΙΑ ΑΓΙΑΣ ΜΑΡΙΝΑΣ ΔΗΜΟΣ ΜΥΤΙΛΗΝΗΣ	
ΜΕΛΕΤΗΤΕΣ	ΒΑΣΙΛΕΙΑ ΤΑΜΒΑΚΕΛΛΗ ΤΟΠΟΓΡΑΦΟΣ ΜΗΧΑΝΙΚΟΣ Π.Ε	
ΧΡΟΝΟΣ ΜΕΛΕΤΗΣ	ΝΟΕΜΒΡΙΟΣ 2024	
ΘΕΜΑ ΣΧΕΔΙΟΥ	ΟΡΙΖΟΝΤΙΟΓΡΑΦΙΑ (ΚΛΑΔΟΣ Ι)	ΑΡΙΘΜΟΣ ΣΧΕΔΙΟΥ **Ο1**
ΚΛΙΜΑΚΑ	1/1000	
Ο ΜΕΛΕΤΗΤΗΣ		Ο ΠΡΟΪΣΤΑΜΕΝΟΣ Δ/ΝΣΗΣ ΤΥΔΜ
ΒΑΣΙΛΕΙΑ ΤΑΜΒΑΚΕΛΛΗ ΤΟΠΟΓΡΑΦΟΣ ΜΗΧΑΝΙΚΟΣ Π.Ε		ΜΥΤΙΛΗΝΗ ...../2024 ΘΕΩΡΗΘΗΚΕ ΑΝΔΡΕΑΣ ΠΑΠΑΧΡΙΣΤΟΦΟΡΟΥ πολιτικός μηχανικός Τ.Ε.

Ψηφιακά υπογεγραμμένο από VASILEIA TAMVAKELLI
Ημερομηνία: 2024.12.16 14:19:07 EET

ΥΠΟΜΝΗΜΑ		
κτίριο	ξερολιθιά	ευκάλυπτος
υπόστεγο	τοιχίο	πευκάκια
κτίριο υπό κατασκευή	συρματοπερίφραξη	ελιές
όριο οικοπέδου	Οριογραμμή οδού	κολώνα ΔΕΗ
ρέμα	πρανές	κολώνα ΟΤΕ
χαντάκι	άξονας οδού	

Ελληνικό Γεωδαιτικό Σύστημα Αναφοράς 1987 (Ε.Γ.Σ.Α. '87)
Η εξάρτηση έγινε με γεωδαιτικό δορυφορικό δέκτη εντοπισμού θέσης GPS το GR-5 της εταιρείας Topcon.
Μόνιμα σταθμοί αναφοράς του δικτύου URANUS.
1) Συντεταγμένες σταθμού αναφοράς Σκοπέλου Λέσβου:
X=711847.359, Y=4322734.402, Z=141.674
2) Συντεταγμένες σταθμού αναφοράς Αγίας Παρασκευής Λέσβου:
X=695562.229, Y=4346293.229, Z=103.244

Για την αποτύπωση χρησιμοποιήθηκε το "ΕΛΛΗΝΙΚΟ ΓΕΩΔΑΙΤΙΚΟ ΣΥΣΤΗΜΑ ΑΝΑΦΟΡΑΣ 1987" (ΕΓΣΑ-87) με τα παρακάτω χαρακτηριστικά :
Ελλειψοειδές αναφοράς GRS 80 (α=6378137m , 1/f=298.257.222.101)
Προβολή : Εγκάρσια Μερκατορική
Κεντρικός Μεσημβρινός λ=24 00' 00" με Κσ=0.9996
Τετημμένη Κεντρικός ΜΕσημβρινός : +500.000
Γεωγραφικό πλάτος : 0 00' 00"