
ΑΠΟΣΠΑΣΜΑ ΧΑΡΤΗ GOOGLE EARTH



ΘΕΣΗ ΑΓΡΟΤΙΚΩΝ ΟΔΩΝ

ΑΠΟΣΠΑΣΜΑ ΑΠΟ ΟΡΘΟΦΩΤΟΧΑΡΤΕΣ ΚΤΗΜΑΤΟΛΟΓΙΟΥ Α.Ε.

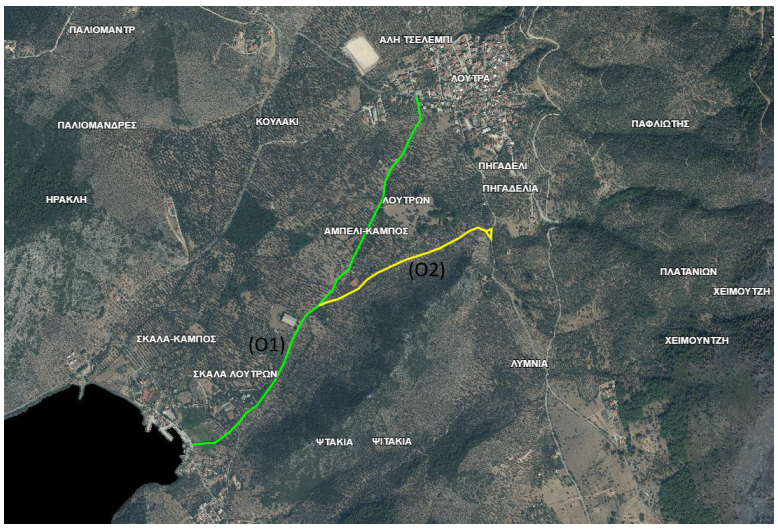

ΘΕΣΗ ΑΓΡΟΤΙΚΩΝ ΟΔΩΝ

ΣΗΜΕΙΩΣΗ:

ΑΓΡΟΤΙΚΗ ΟΔΟΣ Ο1: ΠΡΑΣΙΝΟ

ΑΓΡΟΤΙΚΗ ΟΔΟΣ Ο2: ΚΙΤΡΙΝΟ

Πίνακας Συντεταγμένων των κορυφών Άξονα ax1			
Α/Α	Χ	Υ	Χ.Θ
1-ax1	718976.294	4324526.668	0 + 000.00
2-ax1	719025.974	4324532.010	0 + 050.00
3-ax1	719073.360	4324543.518	0 + 100.00
4-ax1	719113.727	4324572.941	0 + 150.00
5-ax1	719148.436	4324608.827	0 + 200.00
6-ax1	719180.285	4324647.179	0 + 250.00
7-ax1	719219.647	4324677.406	0 + 300.00
8-ax1	719249.089	4324717.777	0 + 350.00
9-ax1	719278.395	4324758.285	0 + 400.00
10-ax1	719304.659	4324800.727	0 + 450.00
11-ax1	719325.630	4324846.089	0 + 500.00
12-ax1	719343.248	4324892.862	0 + 550.00
13-ax1	719362.274	4324939.030	0 + 600.00
14-ax1	719382.670	4324984.653	0 + 650.00
15-ax1	719415.087	4325022.391	0 + 700.00
16-ax1	719452.822	4325054.913	0 + 750.00
17-ax1	719486.336	4325091.841	0 + 800.00
18-ax1	719513.427	4325132.846	0 + 850.00
19-ax1	719544.257	4325170.581	0 + 900.00
20-ax1	719573.957	4325208.637	0 + 950.00
21-ax1	719594.113	4325254.115	1 + 000.00
22-ax1	719616.111	4325299.011	1 + 050.00
23-ax1	719638.437	4325343.640	1 + 100.00
24-ax1	719662.252	4325387.557	1 + 150.00
25-ax1	719682.524	4325433.109	1 + 200.00
26-ax1	719699.045	4325479.346	1 + 250.00
27-ax1	719707.105	4325528.436	1 + 300.00
28-ax1	719728.342	4325573.561	1 + 350.00
29-ax1	719760.449	4325611.704	1 + 400.00
30-ax1	719783.410	4325655.938	1 + 450.00
31-ax1	719805.330	4325700.850	1 + 500.00
32-ax1	719832.667	4325742.688	1 + 550.00
33-ax1	719832.144	4325790.487	1 + 600.00
34-ax1	719825.043	4325839.365	1 + 650.00

Πίνακας Συντεταγμένων των κορυφών Άξονα ax2			
Α/Α	Χ	Υ	Χ.Θ
1-ax2	719451.118	4325052.280	0 + 000.00
2-ax2	719497.821	4325068.996	0 + 050.00
3-ax2	719544.283	4325085.752	0 + 100.00
4-ax2	719588.480	4325109.029	0 + 150.00
5-ax2	719627.013	4325139.890	0 + 200.00
6-ax2	719666.346	4325170.350	0 + 250.00
7-ax2	719710.787	4325192.749	0 + 300.00
8-ax2	719755.281	4325215.535	0 + 350.00
9-ax2	719801.965	4325233.418	0 + 400.00
10-ax2	719849.697	4325248.081	0 + 450.00
11-ax2	719896.572	4325264.852	0 + 500.00
12-ax2	719942.051	4325284.924	0 + 550.00
13-ax2	719985.339	4325309.941	0 + 600.00
14-ax2	720027.996	4325335.866	0 + 650.00
15-ax2	720074.463	4325335.709	0 + 700.00
16-ax2	720103.618	4325322.600	0 + 750.00
17-ax2	720072.325	4325336.997	0 + 800.00


ΣΗΜΕΙΩΣΗ:


ΣΥΝΟΛΙΚΟ ΜΗΚΟΣ ΟΔΟΥ ax1 =1650μετρα

ΣΥΝΟΛΙΚΟ ΜΗΚΟΣ ΟΔΟΥ ax2 =800μετρα

ΣΥΝΟΛΙΚΟ ΜΗΚΟΣ ΟΔΩΝ
ax1+ax2=2450μετρα

ΚΛΑΔΟΣ ΙΙ
ΤΜΗΜΑ 3ο

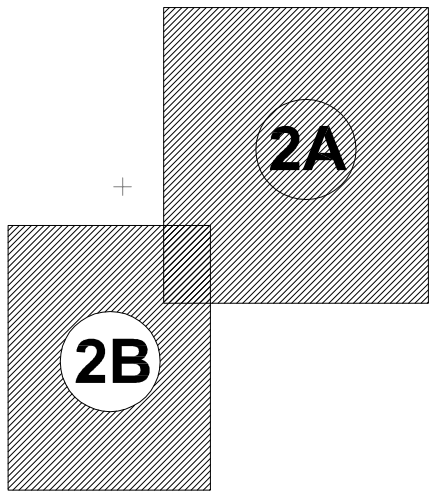

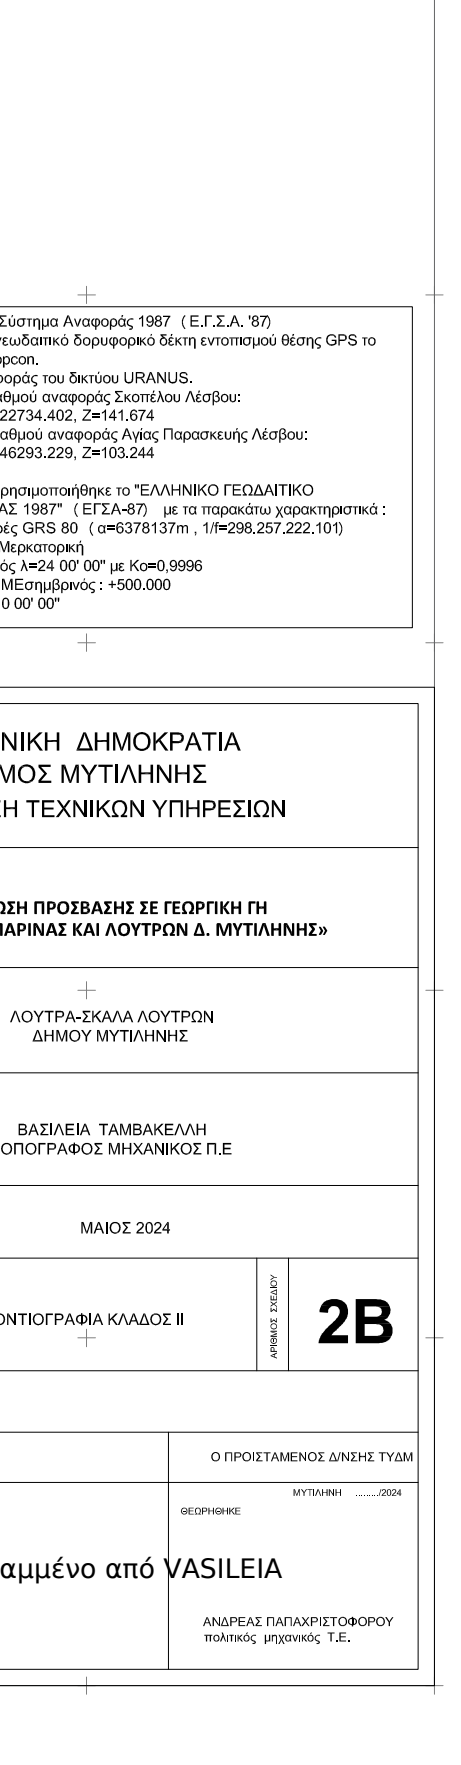

Ελληνικό Γεωδαιτικό Σύστημα Αναφοράς 1987 (Ε.Γ.Σ.Α. '87)
Η εξάρτηση έγινε με γεωδαιτικό δορυφορικό δέκτη εντοπισμού θέσης GPS το GR-5 της εταιρείας Topcon.
Μόνιμοι σταθμοί αναφοράς του δικτύου URANUS.
1) Συντεταγμένες σταθμού αναφοράς Σκοπέλου Λέσβου:
X=711847.359, Y=4322734.402, Z=141.674
2) Συντεταγμένες σταθμού αναφοράς Αγίας Παρασκευής Λέσβου:
X=695662.229, Y=4346293.229, Z=103.244

Για την αποτύπωση χρησιμοποιήθηκε το "ΕΛΛΗΝΙΚΟ ΓΕΩΔΑΙΤΙΚΟ ΣΥΣΤΗΜΑ ΑΝΑΦΟΡΑΣ 1987" (ΕΓΣΑ-87) με τα παρακάτω χαρακτηριστικά :
Ελλειψοειδείς αναφορές GRS 80 (α=6378137m , 1/f=298.257.222.101)
Προβολή : Εγκάρσια Μερκατορική
Κεντρικός Μεσημβρινός λ=24 00' 00" με Κο=0,9996
Τετμημένη Κεντρικός ΜΕσημβρινός : +500.000
Γεωγραφικό πλάτος : 0 00' 00"

ΣΚ.ΛΟΥΤΡΩΝ
ΔΗΜΟΥ ΜΥΤΙΛΗΝΗΣ



ΥΠΟΜΝΗΜΑ

κτίριο	ξερολιθιά	πλάτανος
υπόστεγο	τοιχίο	πευκάκια
κτίριο υπό κατασκευή	συρματοπερίφραξη	ελιές
όριο οικοπέδου	Οριογραμμή οδού	
ρέμα	πρανές	κολώνα ΔΕΗ
χαντάκι	άξονας οδού	κολώνα ΟΤΕ

ΕΛΛΗΝΙΚΗ ΔΗΜΟΚΡΑΤΙΑ
ΔΗΜΟΣ ΜΥΤΙΛΗΝΗΣ
ΔΙΕΥΘΥΝΣΗ ΤΕΧΝΙΚΩΝ ΥΠΗΡΕΣΙΩΝ

ΜΕΛΕΤΗ	**«ΒΕΛΤΙΩΣΗ ΠΡΟΣΒΑΣΗΣ ΣΕ ΓΕΩΡΓΙΚΗ ΓΗ ΑΓΙΑΣ ΜΑΡΙΝΑΣ ΚΑΙ ΛΟΥΤΡΩΝ Δ. ΜΥΤΙΛΗΝΗΣ»**
ΘΕΣΗ	ΛΟΥΤΡΑ-ΣΚΑΛΑ ΛΟΥΤΡΩΝ ΔΗΜΟΥ ΜΥΤΙΛΗΝΗΣ
ΜΕΛΕΤΗΤΕΣ	ΒΑΣΙΛΕΙΑ ΤΑΜΒΑΚΕΛΛΗ ΤΟΠΟΓΡΑΦΟΣ ΜΗΧΑΝΙΚΟΣ Π.Ε
ΧΡΟΝΟΣ ΜΕΛΕΤΗΣ	ΜΑΙΟΣ 2024
ΘΕΜΑ ΣΧΕΔΙΟΥ	ΟΡΙΖΟΝΤΙΟΓΡΑΦΙΑ ΚΛΑΔΟΣ ΙΙ — ΑΡΙΘΜΟΣ ΣΧΕΔΙΟΥ: **2Β**
ΚΛΙΜΑΚΑ	1/1000

Ο ΜΕΛΕΤΗΤΗΣ		Ο ΠΡΟΙΣΤΑΜΕΝΟΣ Δ/ΝΣΗΣ ΤΥΔΜ
Ψηφιακά υπογεγραμμένο από VASILEIA TAMVAKELLI ΒΑΣΙΛΕΙΑ ΤΑΜΒΑΚΕΛΛΗ ΤΟΠΟΓΡΑΦΟΣ ΜΗΧΑΝΙΚΟΣ Π.Ε		ΜΥΤΙΛΗΝΗ ...../2024 ΘΕΩΡΗΘΗΚΕ ΑΝΔΡΕΑΣ ΠΑΠΑΧΡΙΣΤΟΦΟΡΟΥ πολιτικός μηχανικός Τ.Ε.