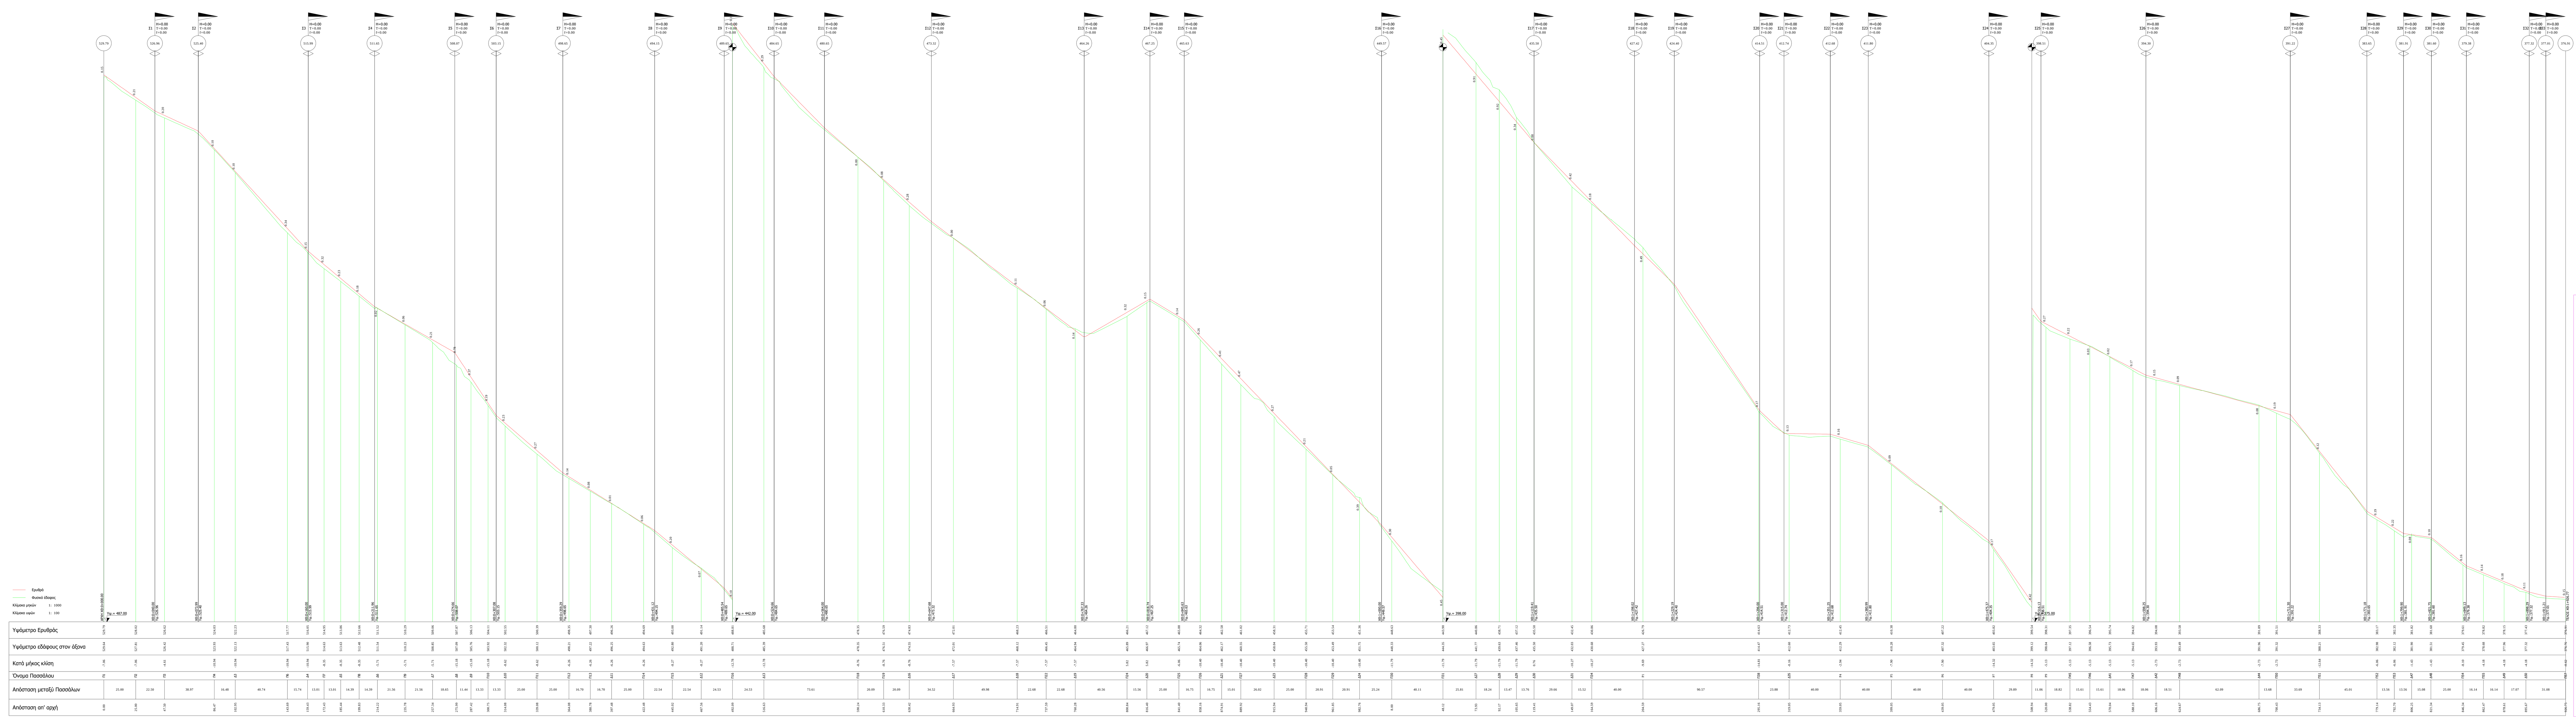

ΕΛΛΗΝΙΚΗ ΔΗΜΟΚΡΑΤΙΑ
ΔΗΜΟΣ ΜΥΤΙΛΗΝΗΣ
ΔΙΕΥΘΥΝΣΗ ΤΕΧΝΙΚΩΝ ΥΠΗΡΕΣΙΩΝ

ΕΡΓΟ	ΒΕΛΤΙΩΣΗ ΠΡΟΣΒΑΣΗΣ ΣΕ ΓΕΩΡΓΙΚΗ ΓΗ ΤΗΣ ΔΕ ΑΓΙΑΣΟΥ ΔΗΜΟΥ ΜΥΤΙΛΗΝΗΣ
ΘΕΣΗ	'ΑΝΤΡΙΑ' ΚΤΗΜΑΤΙΚΗΣ ΠΕΡΙΦΕΡΕΙΑΣ ΑΓΙΑΣΟΥ ΔΗΜΟΥ ΜΥΤΙΛΗΝΗΣ
ΟΜΑΔΑ ΜΕΛΕΤΗΤΩΝ ΔΙΟΝΥΣΗΣ ΠΑΝΑΓΟΠΟΥΛΟΣ ΠΟΛΙΤΙΚΟΣ ΜΗΧΑΝΙΚΟΣ ΠΕ	Ο ΣΥΝΤΑΞΑΣ ΔΙΟΝΥΣΗΣ ΠΑΝΑΓΟΠΟΥΛΟΣ ΠΟΛΙΤΙΚΟΣ ΜΗΧΑΝΙΚΟΣ ΠΕ
ΤΙΤΛΟΣ ΣΧΕΔΙΟΥ	ΜΗΚΟΤΟΜΗ
ΚΛΙΜΑΚΑ	1:1000 _ 1:100
ΗΜΕΡΟΜΗΝΙΑ	ΙΑΝΟΥΑΡΙΟΣ 2025

ΑΡΙΘΜΟΣ

ΜΗΤΡΩΟΥ	ΣΧΕΔΙΟΥ
	M1

ΤΡΟΠΟΠΟΙΗΣΕΙΣ

Α/Α	ΗΜΕΡΟΜΗΝΙΑ	ΜΕΛΕΤΗΤΕΣ	ΥΠΟΓΡΑΦΗ
1			
2			
3			
4			
5			

ΘΕΩΡΗΣΗ

Ο ΑΝΑΠΛΗΡΩΤΗΣ ΠΡΟΪΣΤΑΜΕΝΟΣ
ΔΙΕΥΘΥΝΣΗΣ ΤΕΧΝΙΚΩΝ ΥΠΗΡΕΣΙΩΝ
ΔΗΜΟΥ ΜΥΤΙΛΗΝΗΣ

ΑΝΔΡΕΑΣ ΠΑΠΑΧΡΙΣΤΟΦΟΡΟΥ
ΠΟΛΙΤΙΚΟΣ ΜΗΧΑΝΙΚΟΣ ΤΕ