

Απόσπασμα Google Earth (κλ.: 1/25000)

| ΠΙΝΑΚΑΣ ΣΥΝΤΑΤΕΓΜΕΝΩΝ | | |
|---|---|---|
| ΚΟΡΥΦΩΝ ΑΞΟΝΑ (ΕΓΣΑ '87) | | |
| Α/Α | Χ | Υ |
| Α1 | 704,835.816 | 4,331,142.516 |
| Α2 | 704,824.223 | 4,331,190.220 |
| Α3 | 704,805.122 | 4,331,236.090 |
| Α4 | 704,772.235 | 4,331,268.891 |
| Α5 | 704,736.546 | 4,331,303.011 |
| Α6 | 704,720.896 | 4,331,347.379 |
| Α7 | 704,729.211 | 4,331,396.351 |
| Α8 | 704,724.697 | 4,331,445.673 |
| Α9 | 704,709.139 | 4,331,492.632 |
| Α10 | 704,702.930 | 4,331,541.747 |
| Α11 | 704,723.559 | 4,331,582.714 |
| Α12 | 704,733.820 | 4,331,622.680 |
| Α13 | 704,693.197 | 4,331,647.790 |
| Α14 | 704,665.691 | 4,331,689.417 |
| Α15 | 704,662.025 | 4,331,700.076 |
| Μ=661.31 μμ | | |

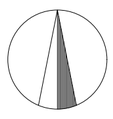

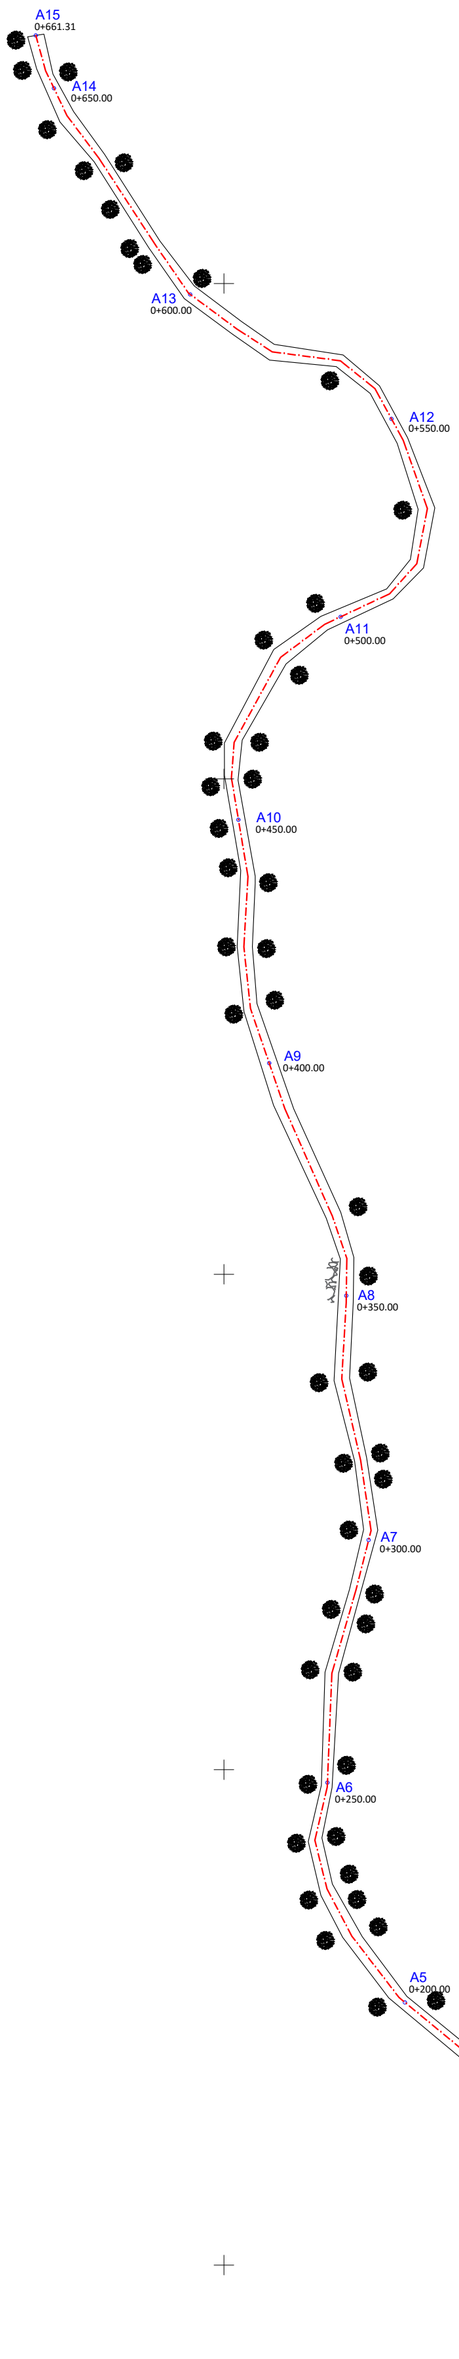




Ελληνικό Γεωδαιτικό Σύστημα Αναφοράς 1987 ( Ε.Γ.Σ.Α. '87)
Η εξάρτηση έγινε με γεωδαιτικό δορυφορικό δέκτη εντοπισμού θέσης GPS το GR-5 της εταιρείας Topcon.
Μόνιμοι σταθμοί αναφοράς του δικτύου URANUS.
1) Συντεταγμένες σταθμού αναφοράς Σκοπέλου Λέσβου:
X=711847.359, Y=4322734.402, Z=141.674
2) Συντεταγμένες σταθμού αναφοράς Αγίας Παρασκευής Λέσβου: X=695662.229, Y=4346293.229, Z=103.244

Για την αποτύπωση χρησιμοποιήθηκε το "ΕΛΛΗΝΙΚΟ ΓΕΩΔΑΙΤΙΚΟ ΣΥΣΤΗΜΑ ΑΝΑΦΟΡΑΣ 1987" ΕΓΣΑ-87 με τα παρακάτω χαρακτηριστικά:
Ελλειψοειδείς αναφορές GRS 80 ( α=6378137m , 1/f=298.257.222.101)
Προβολή : Εγκάρσια Μερκατορική
Κεντρικός Μεσημβρινός λ=24 00' 00" με Κο=0,9996
Τετμημένη Κεντρικός ΜΕσημβρινός : +500.000
Γεωγραφικό πλάτος : 0 00' 00"

ΥΠΟΜΝΗΜΑ

- κτίριο
- υπόστεγο
- τσιμεντόδρομος
- όριο οικοπέδου
- ρέμα
- χαντάκι
- ξερολιθιά
- τοιχίο
- συρματοπερίφραξη
- Οριογραμμή οδού
- πρανές
- άξονας οδού
- ευκάλυπτος
- πευκάκια
- ελιές
- κολώνα ΔΕΗ
- κολώνα ΟΤΕ

Ψηφιακά υπογεγραμμένο από ANDREAS PAPACHRISTOFOROU
Ημερομηνία: 2025.02.12 09:41:22 EET
Αιτία: Ακριβές αντίγραφο

ΕΛΛΗΝΙΚΗ ΔΗΜΟΚΡΑΤΙΑ
ΔΗΜΟΣ ΜΥΤΙΛΗΝΗΣ
ΔΙΕΥΘΥΝΣΗ ΤΕΧΝΙΚΩΝ ΥΠΗΡΕΣΙΩΝ

| | |
|---|---|
| ΕΡΓΟ | ΒΕΛΤΙΩΣΗ ΠΡΟΣΒΑΣΗΣ ΣΕ ΓΕΩΡΓΙΚΗ ΓΗ ΤΗΣ ΔΕ ΑΓΙΑΣΟΥ ΔΗΜΟΥ ΜΥΤΙΛΗΝΗΣ |
| ΘΕΣΗ | 'ΕΠΑΝΩ ΛΑΚΚΟΣ' ΚΤΗΜΑΤΙΚΗΣ ΠΕΡΙΦΕΡΕΙΑΣ ΑΓΙΑΣΟΥ ΔΗΜΟΥ ΜΥΤΙΛΗΝΗΣ |

| ΟΜΑΔΑ ΜΕΛΕΤΗΤΩΝ | Ο ΣΥΝΤΑΞΑΣ |
|---|---|
| ΤΟΠΟΓΡΑΦΙΚΟ<br>ΔΙΟΝΥΣΙΟΣ ΠΑΝΑΓΟΠΟΥΛΟΣ<br>ΠΟΛΙΤΙΚΟΣ ΜΗΧΑΝΙΚΟΣ ΠΕ | ΔΙΟΝΥΣΙΟΣ ΠΑΝΑΓΟΠΟΥΛΟΣ<br>ΠΟΛΙΤΙΚΟΣ ΜΗΧΑΝΙΚΟΣ<br>Α.Μ ΤΕΕ 98087 |

| | |
|---|---|
| ΤΙΤΛΟΣ ΣΧΕΔΙΟΥ | ΑΠΟΤΥΠΩΣΗ |
| ΚΛΙΜΑΚΑ | 1/1000 |
| ΗΜΕΡΟΜΗΝΙΑ | ΙΑΝΟΥΑΡΙΟΣ 2025 |

| ΑΡΙΘΜΟΣ | |
|---|---|
| ΜΗΤΡΩΟΥ | ΣΧΕΔΙΟΥ |
| | Α2 |

ΤΡΟΠΟΠΟΙΗΣΕΙΣ

| Α/Α | ΗΜΕΡΟΜΗΝΙΑ | ΜΕΛΕΤΗΤΕΣ | ΥΠΟΓΡΑΦΗ |
|---|---|---|---|
| 1 | | | |
| 2 | | | |
| 3 | | | |
| 4 | | | |
| 5 | | | |

ΘΕΩΡΗΣΗ

Ο ΑΝΑΠΛΗΡΩΤΗΣ ΠΡΟΪΣΤΑΜΕΝΟΣ
ΔΙΕΥΘΥΝΣΗΣ ΤΕΧΝΙΚΩΝ ΥΠΗΡΕΣΙΩΝ
ΔΗΜΟΥ ΜΥΤΙΛΗΝΗΣ

ΑΝΔΡΕΑΣ ΠΑΠΑΧΡΙΣΤΟΦΟΡΟΥ
ΠΟΛΙΤΙΚΟΣ ΜΗΧΑΝΙΚΟΣ ΤΕ