
GEORGIA CHAFTA
17/01/2025 11:42
ΑΚΡΙΒΕΣ ΑΝΤΙΓΡΑΦΟ

X=710600 X=710700 X=710800 X=710990 X=711000 X=711100 X=711200 X=711300
Y=4324300 Y=4324200 Y=4324100 Y=432400 Y=4324000 Y=4323900 Y=4323800 Y=4323700 Y=4323600 Y=4323500

ΘΕΣΗ ΑΓΡΟΤΙΚΗΣ ΟΔΟΥ - ΑΠΟΣΠΑΣΜΑ ΧΑΡΤΗ GOOGLE EARTH

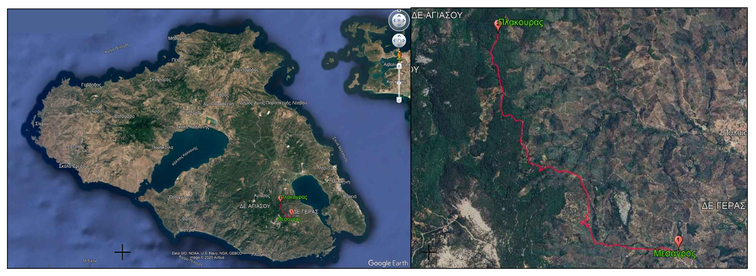


ΥΠΟΜΝΗΜΑ


κτίρο	ξερολιθιά	πλάτανος
υπόστεγο	τοιχίο	πεύκα
τσιμεντόδρομος	συρματοπερίφραξη	ελιές
όριο οικοπέδου	Οριογραμμή οδού	κολώνα ΔΕΗ
ρέμα	πρανές	κολώνα ΟΤΕ
χαντάκι	άξονας οδού	

Ελληνικό Γεωδαιτικό Σύστημα Αναφοράς 1987 (Ε.Γ.Σ.Α. '87)
Η εξάρτηση εγινε με γεωδαιτικό δορυφορικό δέκτη εντοπισμού θέσης GPS το GR-5 της εταιρείας Topcon.
Μόνιμοι σταθμοί αναφοράς του δικτύου URANUS.
1) Συνεταγμένες σταθμού αναφοράς Σκαπέλου Λέσβου:
X=711844.359, Y=4322734.402, Z=141.674
2) Συνεταγμένες σταθμού αναφοράς Αγίας Παρασκευής Λέσβου:
X=695662.229, Y=4346293.229, Z=103.244

Για την αποτύπωση χρησιμοποιήθηκε το "ΕΛΛΗΝΙΚΟ ΓΕΩΔΑΙΤΙΚΟ ΣΥΣΤΗΜΑ ΑΝΑΦΟΡΑΣ 1987" (ΕΓΣΑ-87) με τα παρακάτω χαρακτηριστικά :
Ελλειψοειδές αναφοράς GRS 80 (α=6378137m , 1/f=298.257.222.101)
Προβολή : Εγκάρσια Μερκατορική
Κεντρικός Μεσημβρινός λ=24 00' 00" με Κο=0.9996
Τετμημένη Κεντρικός ΜΕσημβρινός : +500.000
Γεωγραφικό πλάτος : 0 00' 00"

ΔΙΑΝΟΜΗ ΠΙΝΑΚΙΔΩΝ

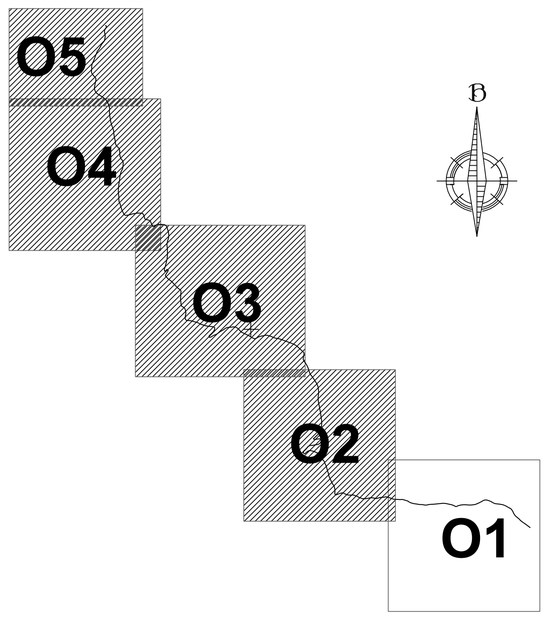

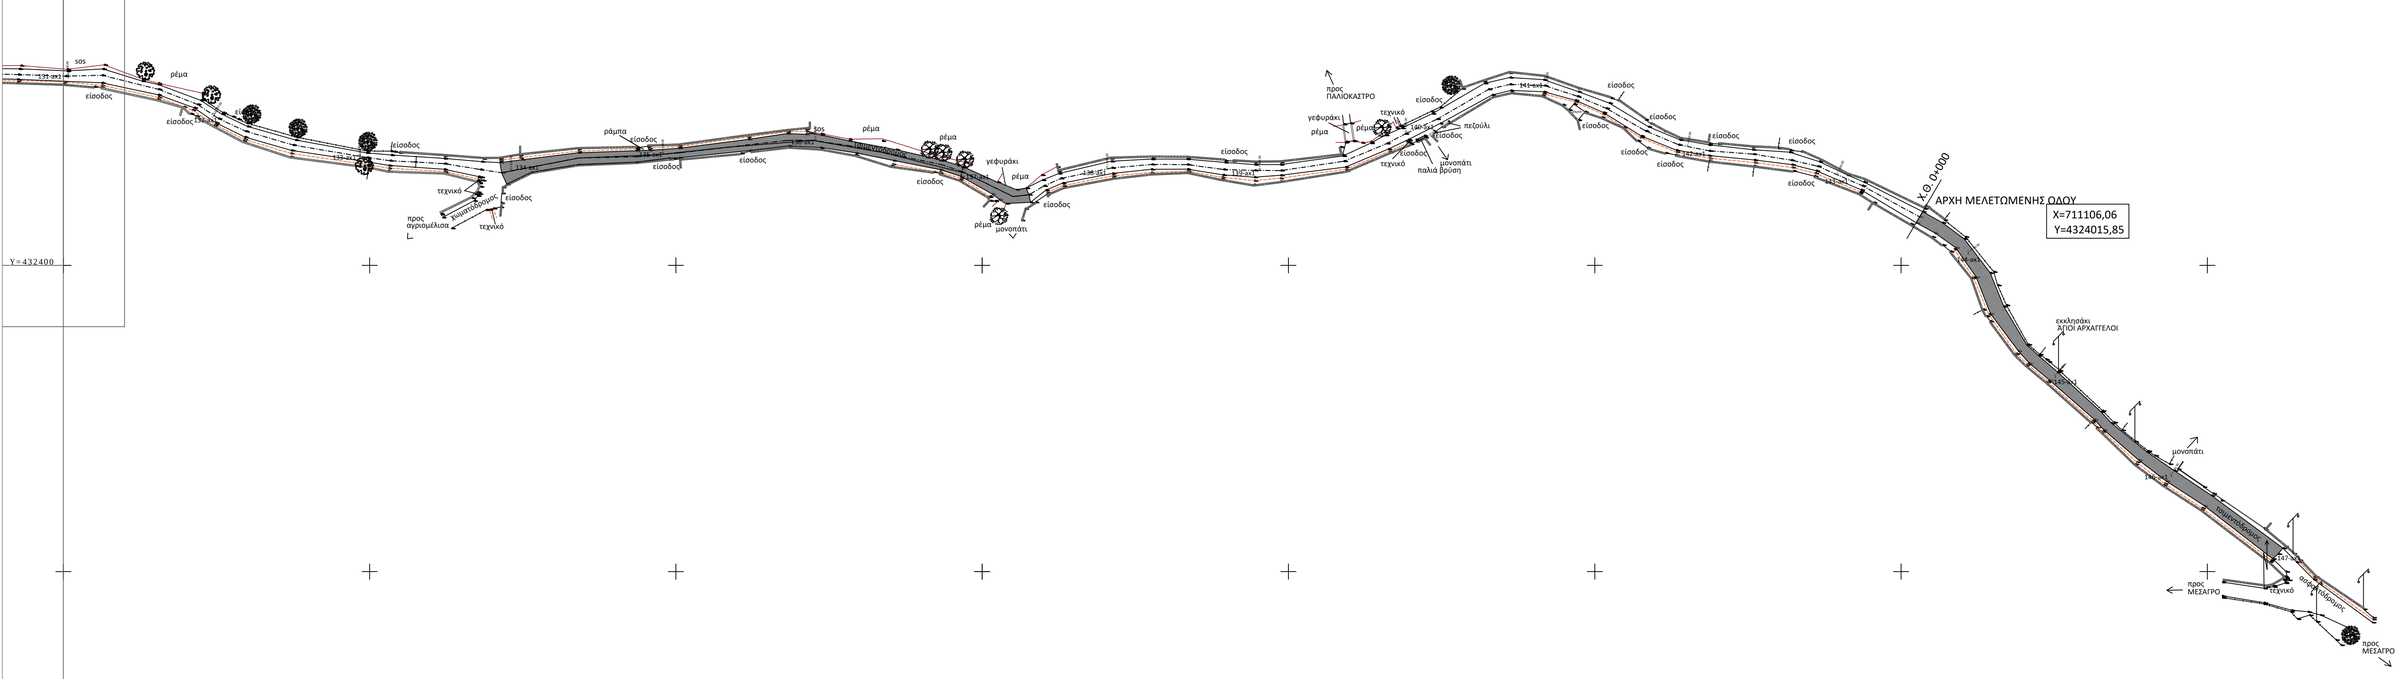

ΕΛΛΗΝΙΚΗ ΔΗΜΟΚΡΑΤΙΑ
ΔΗΜΟΣ ΜΥΤΙΛΗΝΗΣ
ΔΙΕΥΘΥΝΣΗ ΤΕΧΝΙΚΩΝ ΥΠΗΡΕΣΙΩΝ

ΜΕΛΕΤΗ	ΒΕΛΤΙΩΣΗ ΟΔΟΥ ΜΕΣΑΓΡΟΥ - ΑΓΙΑΣΟΥ
ΘΕΣΗ	ΔΗΜΟΤΙΚΗ ΕΝΟΤΗΤΑ ΓΕΡΑΣ, ΔΗΜΟΣ ΜΥΤΙΛΗΝΗΣ
ΜΕΛΕΤΗΤΕΣ	ΓΕΩΡΓΙΑ ΧΑΦΤΑ
ΧΡΟΝΟΣ ΜΕΛΕΤΗΣ	ΔΕΚΕΜΒΡΙΟΣ 2024
ΘΕΜΑ ΣΧΕΔΙΟΥ	ΑΠΟΤΥΠΩΣΗ ΑΓΡΟΤΙΚΗΣ ΟΔΟΥ
ΑΡΙΘΜΟΣ ΣΧΕΔΙΟΥ	**A1**
ΚΛΙΜΑΚΑ	1:1.000

Η ΜΕΛΕΤΗΤΡΙΑ	Η ΑΝ. ΠΡΟΪΣΤΑΜΕΝΗ ΤΜΗΜΑΤΟΣ ΥΔΡΑΥΛΙΚΩΝ & ΕΓΓ/ΚΩΝ ΕΡΓΩΝ	Ο ΑΝ. ΠΡΟΙΣΤΑΜΕΝΟΣ ΔΙΕΥΘΥΝΣΗΣ ΤΕΧΝΙΚΩΝ ΥΠΗΡΕΣΙΩΝ κ.α.α.
		ΜΥΤΙΛΗΝΗ 12/2024 ΘΕΩΡΗΘΗΚΕ
ΓΕΩΡΓΙΑ ΧΑΦΤΑ Τοπογράφος Μηχανικός Τ.Ε.	ΜΑΡΙΑ ΠΙΑΛΛΕ Πολιτικός Μηχανικός Π.Ε.	ΔΕΣΠΟΙΝΑ ΜΑΚΡΗ Μηχανολόγος Μηχανικός Π.Ε.